

MAPA ZASADNICZA
Skala 1: 1000

Nr KERG 917-21/2006
Nr Dz. Z. 9026/2006

Woj. wielkopolskie
Powiat gnieźnieński
Gmina Trzemeszno
Wieś Niewolno
Ark. 1
Sekcja Ark 1

Stan na dzień : 18.12.2006

ZASIEG AKTUALIZACJI

**WOLNO REPRODUKOWAĆ
PO NAMIESIENIU PROJEKTU**


Nie wyklucza się tchnienia w terenie innych urządzeń podziemnych, dla których brak było informacji branżowych i nie zostały odnotowane w czasie inwentaryzacji geodezyjnej aparaturą elektroniczną

Wszelkie trwałe obiekty budowlane podlegają wytyczeniu przez jednostki wykonawstwa geodezyjnego (Ustawa z dnia 17.05.1989 r. o Państwowym Kartograficznym Art. 27 ust. 2 pkt. 2 Dz. U. Nr 20, oraz Ustawa z dnia 7.07.1994 r. Prawo Budowlane Art. 43 p.1 Dz. U. Nr 89/94)

Mapa niniejsza może służyć do celów projektowych

„GEO-ART”
Bernard Fluciński
62-280 Kiszewo, ul. Dworcowa 5
tel. 424-38-30, 0604-451 172
NIP 784 129 82 15 REG. 634600350

ŁĄCZY ARK. 2

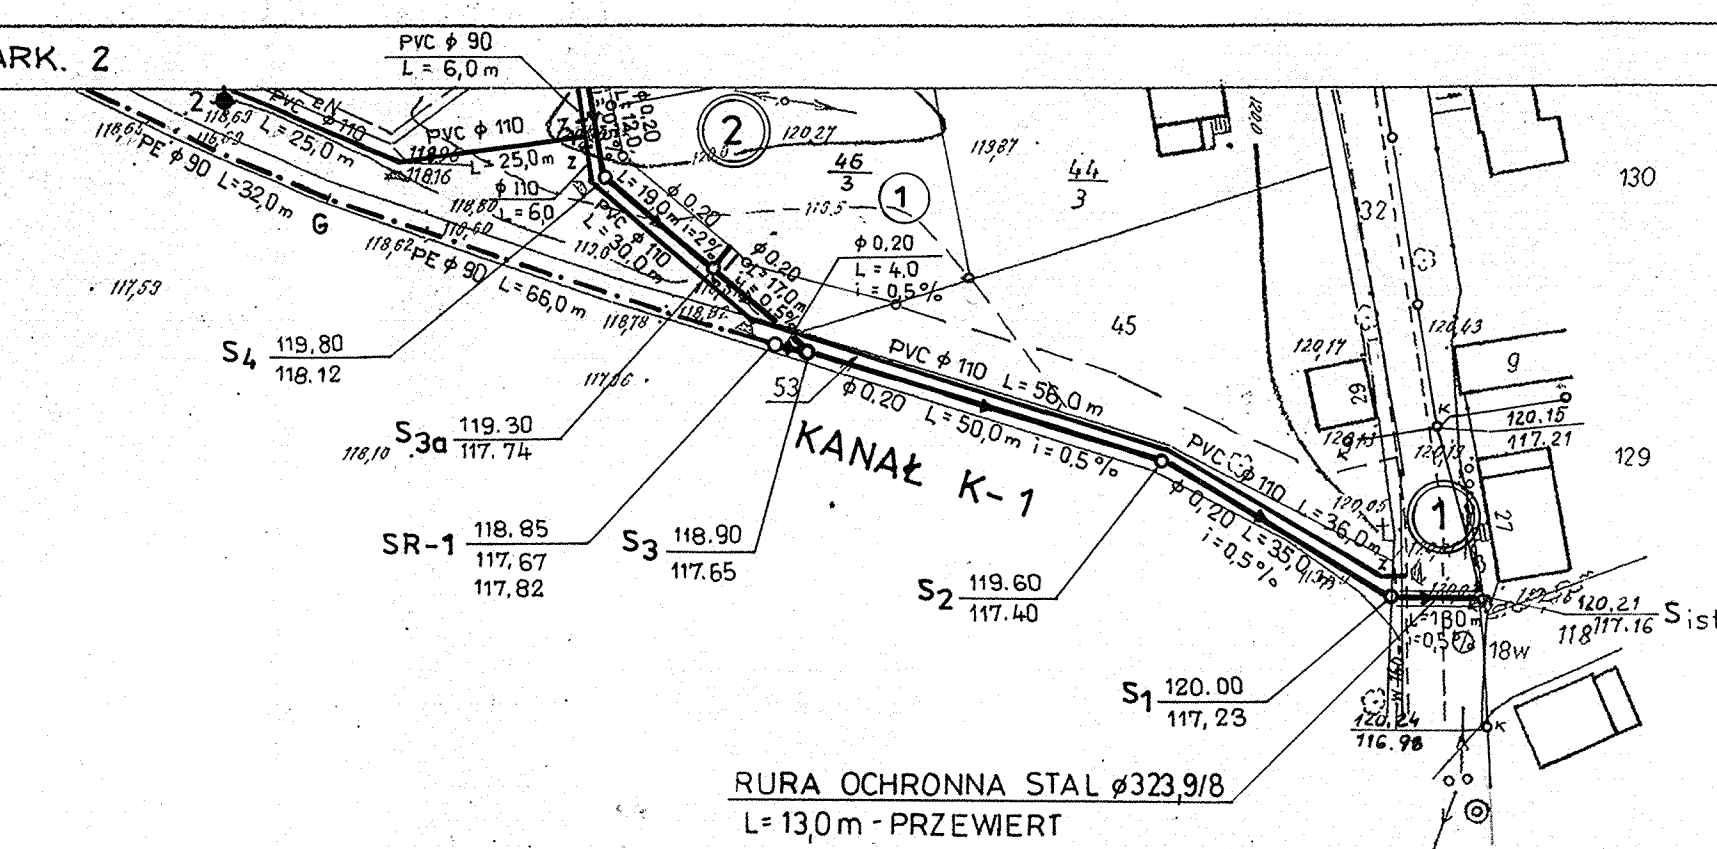

2006 12 18
917-21/2006
2006 12 18

- LEGENDA:**
- w — ISTNIEJ. SIĘĆ WODOCIĄGOWA
 - ks 200 — ISTNIEJ. KANALIZACJA SANIT. GRAWITAC.
 - ks 110 — ISTNIEJ. RUROCIĄG TŁOCZNY
 - ① NUMERY WZŁÓW
 - ② NUMERY PRZYŁĄCZY
 - ◆ OTWORY GEOLOGICZNE
 - e — PROJEKT. KABELE ENERGETYCZNE
- ETAP I**
- — — PROJEKT. SIĘĆ WODOCIĄGOWA
 - ○ — PROJEKT. KANALIZACJA SANIT. GRAWITAC.
 - - - - PROJEKT. RUROCIĄG TŁOCZNY
 - PI/2 PROJEKT. PRZEPOMPOWNIA ŚCIEKÓW
- ETAP II**
- - - - PROJEKT. SIĘĆ WODOCIĄGOWA
 - ○ — PROJEKT. KANALIZACJA SANIT. GRAWITAC.
- ETAP III**
- - - - PROJEKT. SIĘĆ WODOCIĄGOWA
 - ○ — PROJEKT. KANALIZACJA SANIT. GRAWITAC.
 - - - - PROJEKT. RUROCIĄG TŁOCZNY
 - - - - PROJEKT. KANALIZACJA CIŚNIENIOWA
 - PI/3 PROJEKT. PRZEPOMPOWNIA ŚCIEKÓW

**PROJEKT ZAGOSPODAROWANIA TERENU
PLAN KANALIZACJI SANITARNEJ
I SIĘCI WODOCIĄGOWEJ
SKALA 1:1000 ARK. 1**

Zakład Usług Technicznych „PROBUDIN” Sp. z o.o. BYDGOSZCZ				
Obiekt:	Wieś NIEWOLNO gm. Trzemeszno			
Temat:	Projekt budowlany kanalizacji sanitarnej i sieci wodociągowej dla osiedla mieszkaniowego w Niewolnie			
Funkcja:	Imię i Nazwisko	Nr upr. spec.	Podpis	Data
Projektował:	mgr inż. D. Rojek	7210/140/78 inst.-inż.	<i>[Signature]</i>	03.07r
Sprawił:	mgr inż. K. Ferenc	7210/58/86 inst.-inż.	<i>[Signature]</i>	RYS. 2

917


2

Mapa sytuacyjno - wysokościowa 1:1000

Województwo — wielkopolskie
Gmina Trzemeszno
NIEWOLNO

1. Osnowa pozioma polig. szczegół. układ „1965” osnowa wys. niwelacja techn. Vkl. poziom odn. Kroszstadt.
2. Pomiar sytuacji wyk. metodą bezpośrednią, wysokościowy wyk. metodą niwelacji przekrojów poprzecznych i tachimetr.
3. Mapa siatkę kwadratów naniesiono szablonem, punkty osnowy, sytuację, pikiety skartowano ręcznie.
4. Wykonawca pozycji 1-3 WBu i TR w Bydgoszczy Rejonowy Oddział w Mogilnie w 1997 roku.

Szkic arkuszy

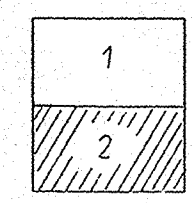

Wojewódzkie Biuro Geodezji i Terenów Rolnych
w Bydgoszczy
Rejonowy Oddział w Mogilnie

Kierownik roboty
[Signature]
Z. Peradowski

Kierownik Rej. Oddz.
7202/03/23
J. Ł. Kaszowiec

WB6 RO III 7423-206/86
L. dz. ewid. pom. 302/86 Nr. ks. zem. 134/86