

PROJEKT ZAGOSPODAROWANIA TERENU

Skala 1:500

A-H granice działki nr 209

--- granice opracowania

▭ budynek projektowany

▭ budynek istniejący

1 budynek projektowany wielorodzinny

2 budynek istniejący wielorodzinny

3 osłona śmietnika

4 parking dla 50 sam.

5 parking dla 2 sam.

6 chodnik


7 plac zabaw

NP stanowisko dla niepełnospr.

● lampa oświetlenia terenu

○ krzewy iglaste

○ drzewa liściaste

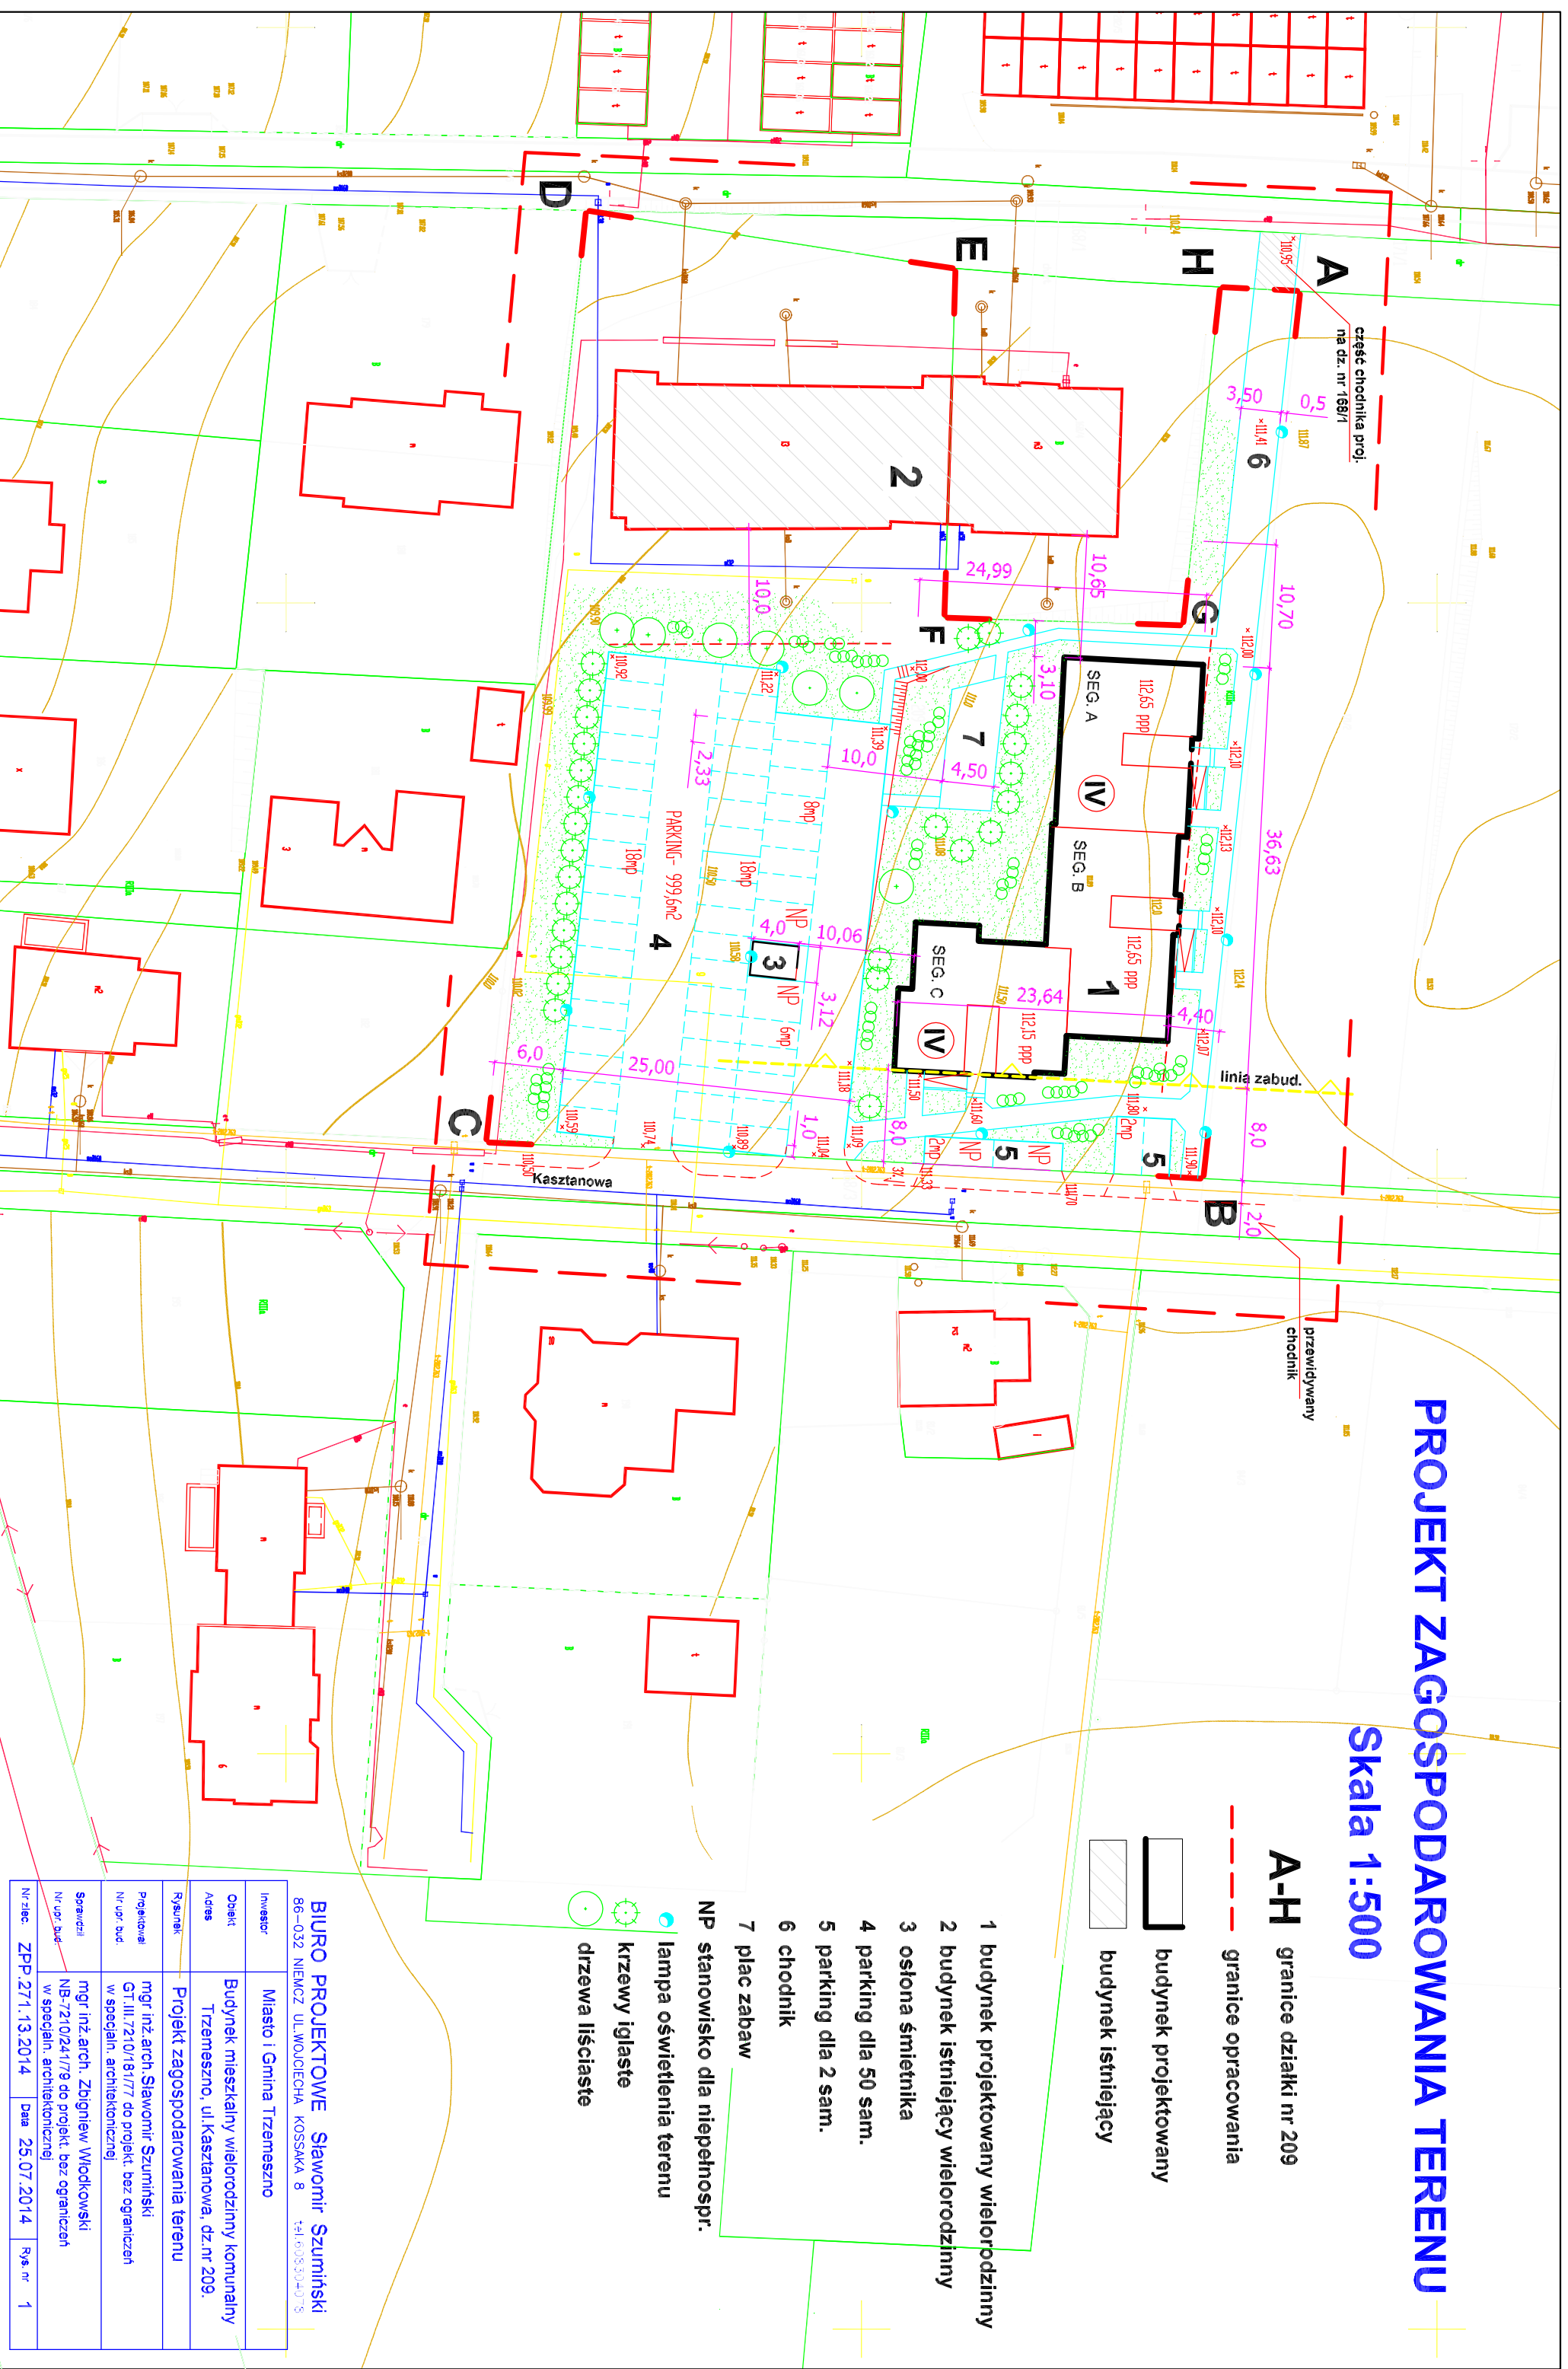

część chodnika proj.
na dz. nr 169/1

linia zabud.

przewidywany
chodnik

Kasztanowa

PARKING- 999,6m²

Investor	Miasto i Gmina Tzemeszno
Objekt	Budynek mieszkalny wielorodzinny komunalny Tzemeszno, ul. Kasztanowa, dz. nr 209.
Adres	
Rysunki	Projekt zagospodarowania terenu
Projektował	mgr inż. arch. Sławomir Szumiński GT.III.7210/18177 do projekt. bez ograniczeń w specjałn. architektonicznej
Nr upr. bud.	
Sprawdził	mgr inż. arch. Zbigniew Włodkowski NB-7210/24179 do projekt. bez ograniczeń w specjałn. architektonicznej
Nr upr. bud.	
Nr zlec.	ZPP.271.13.2014
Data	25.07.2014
Rys. nr	1