

MAPA ZASADNICZA


skala 1:500

(stała przez powiększenie mapy w skali 1:1000)

województwo: wielkopolskie
powiat: gnieźnieński
gmina: Trzemeszno
miejscowość: Kruchowo
adres: 364.413.231, 364.413.183
ewid. 2 dz. 191/3
data: 15.01.2010
nr: 911-2/2010
rodzaj: pomiaru

Wskazuje się, że opracowana mapa może nie zawierać pełnej informacji o przebiegu obiektów podziemnych, których w wyniku pomiaru z Instytucji branżowych oraz z innych metod pomiaru ujawnienie nie było możliwe.

Urząd Powiatowy w Gnieźnie
Powiatowy Ośrodek Dokumentacji
Geodezyjnej i Kartograficznej
Wzrost: 114,50
Data aktualizacji treści mapy: 27.05.2010
Data pomiaru: 15.01.2010
Data wytyczenia: 15.01.2010
Data inwentaryzacji: 15.01.2010
Data wykonania prac geodezyjnych: 15.01.2010
Z up. Starosty Gnieźnieńskiego
2010
Alina Kaspka
geodeta

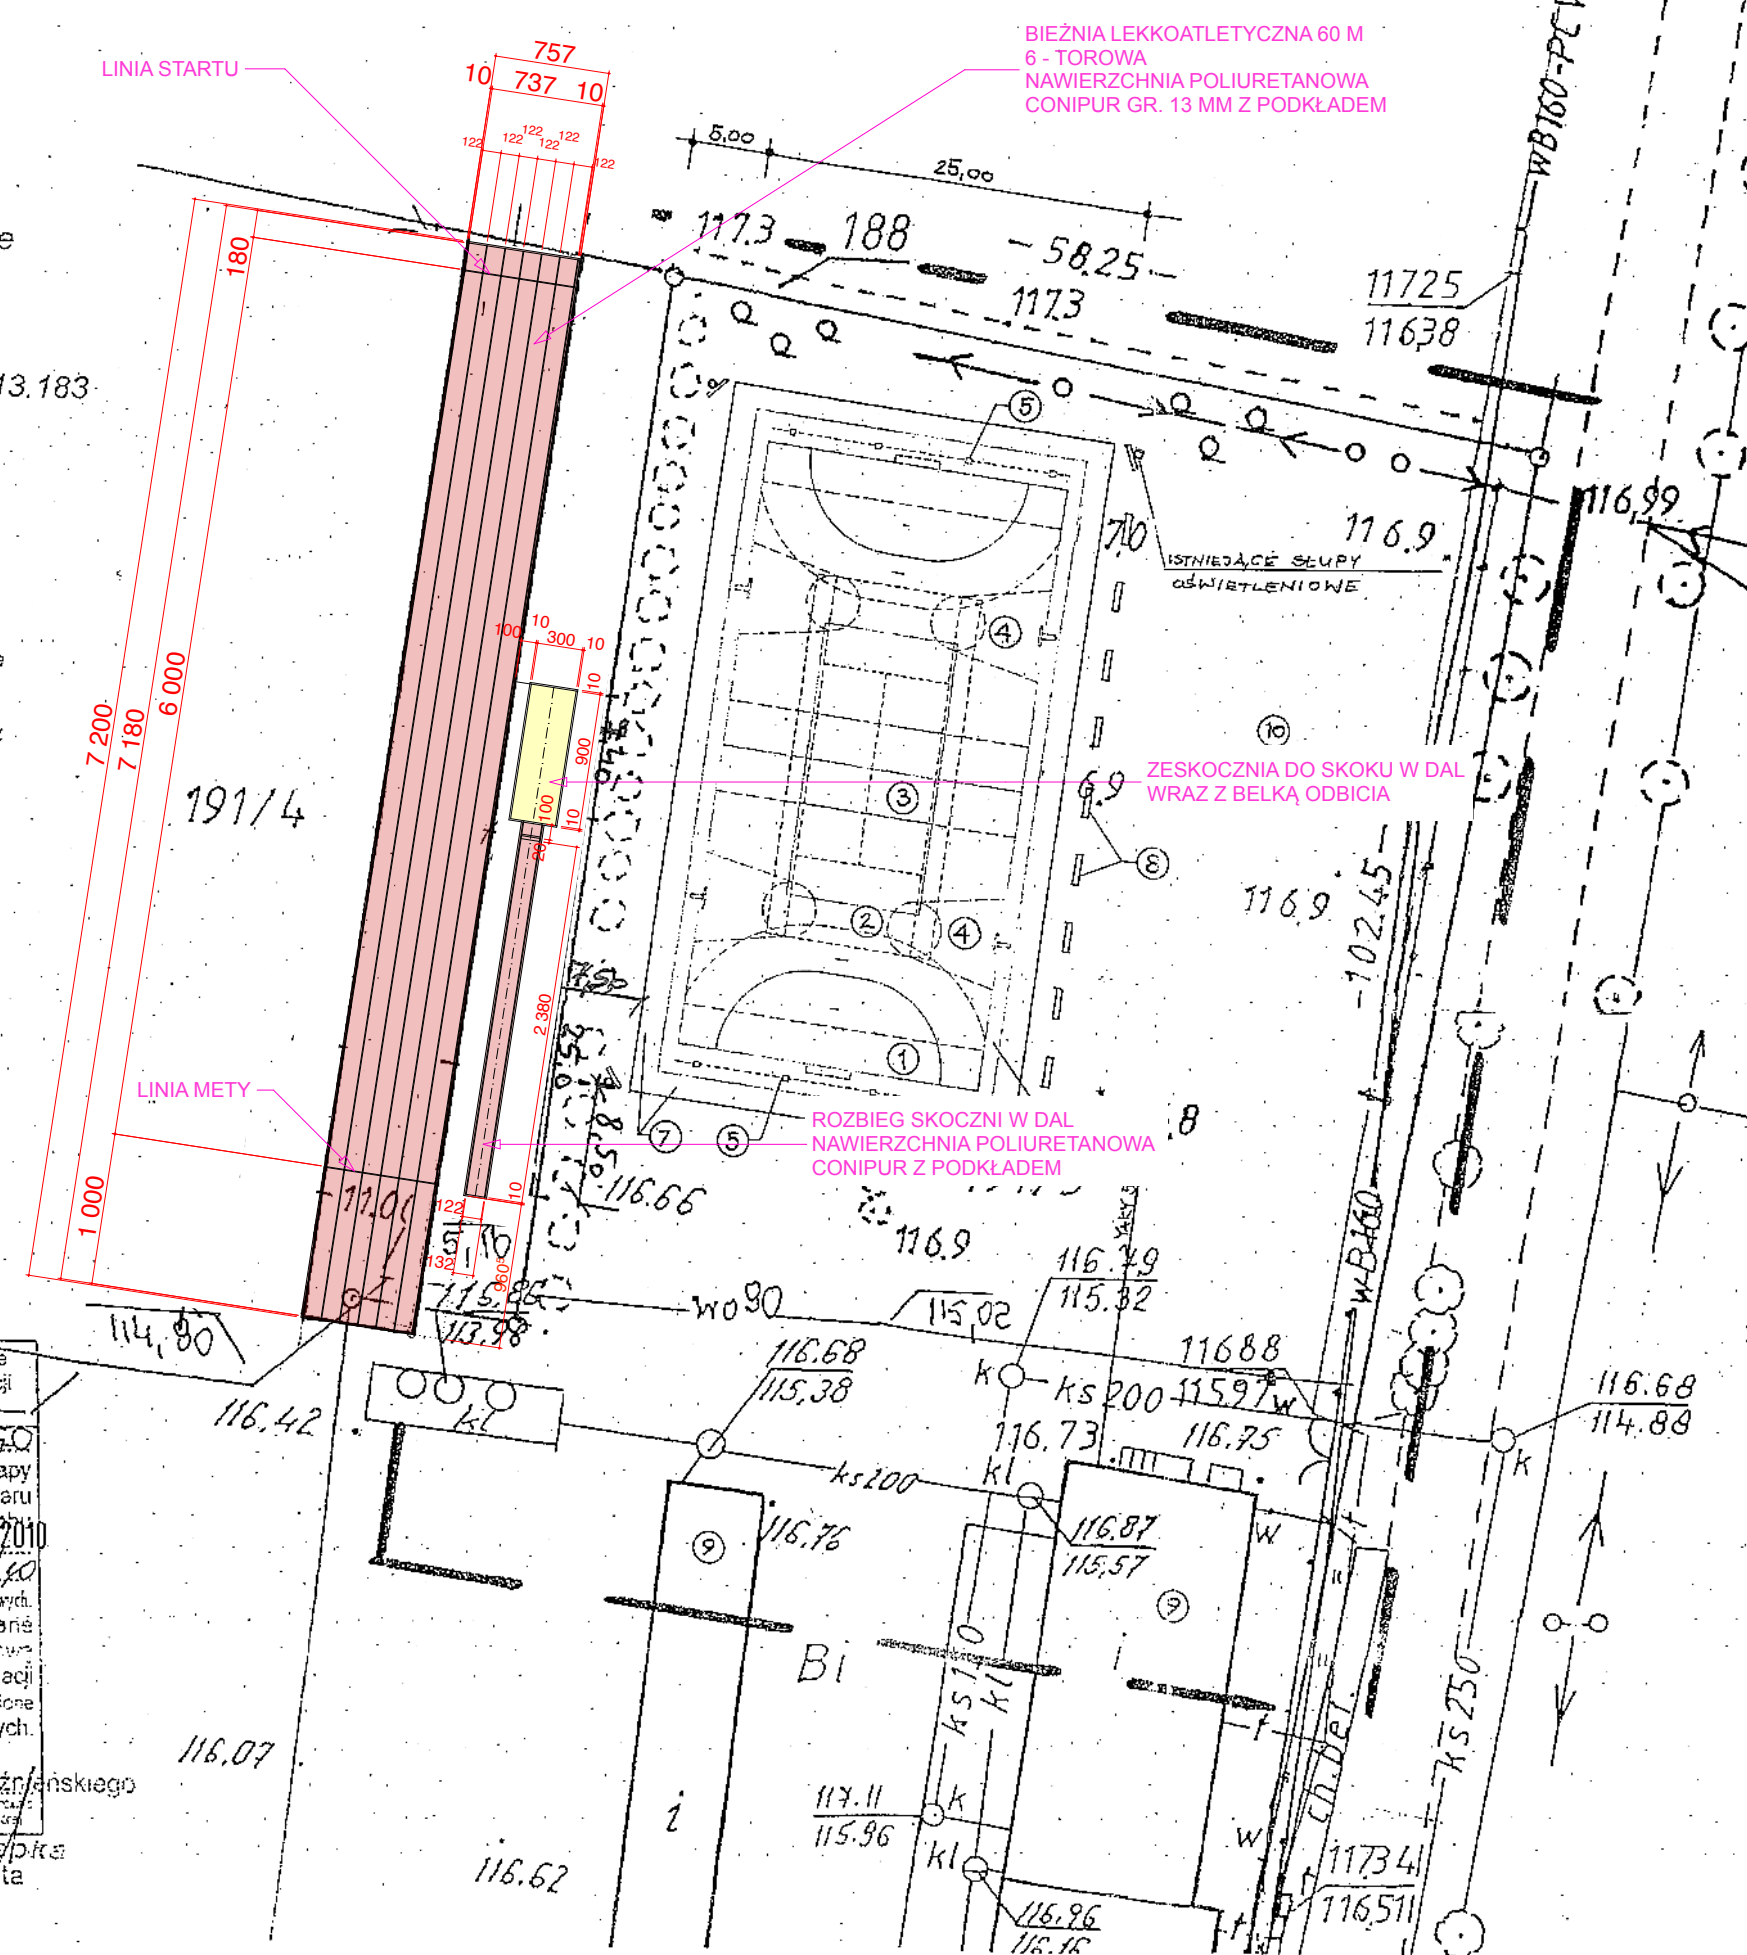

ZESTAWIENIE PROJEKTOWANYCH ELEMENTÓW BIEŻNI I SKOCZNI W DAL

POWIERZCHNIA BIEŻNI LEKKOATLETYCZNEJ 6 - TOROWEJ (BEZ OKRAWĘŻNIKOWANIA):	530 m ²
POWIERZCHNIA ROZBIEGU SKOCZNI W DAL (BEZ OKRAWĘŻNIKOWANIA):	33 m ²
POWIERZCHNIA ZESKOKU (PIASEK) BEZ OKRAWĘŻNIKOWANIA:	27 m ²
1 KPL. DESKI ODBICIOWEJ SKOCZNI W DAL WRAZ Z CZĘŚCIĄ TZW. PLASTELINY:	1 kpl.
OKRAWĘŻNIKOWANIE BIEŻNI / ROZBIEGU / ZESKOKU:	236 mb



Z UWAGI NA ISTNIEJĄCĄ PODBUDOWĘ NIE SPEŁNIAJĄCĄ WYMAGAŃ DLA UŁOŻENIA NOWEJ NAWIERZCHNI ZAŁOŻONO JEJ CZĘŚCIOWĄ ROZBIÓRKĘ / ZEBRANIE O GRUBOŚCI 2-3 CM W ZALEŻNOŚCI OD ZALECEŃ TECHNOLOGICZNYCH I W JEJ MIEJSCU UŁOŻENIE WIERZCHNIEJ WARSTWY PODBUDOWY T.J. MIAŁU KAMIENNEGO O FRAKCJI 0-40 MM ZAGĘSZCZONEGO

PROJEKT WYKONAWCZY

nazwa i adres obiektu budowlanego		
BUDOWA BIEŻNI LEKKOATLETYCZNEJ 60 M ORAZ SKOCZNI W DAL W KRUCHOWIE - DZ. NR 36/4		
branza	ARCHITEKTURA	
rysunek	PLAN ZAGOSPODAROWANIA TERENU	
inwestor	MIASTO I GMINA TRZEMESZNO	
projektant imię i nazwisko	nr uprawnień	podpis
mgr inż. arch. Maciej Organista	10/Pw/92	
data	skala rysunku	nr rysunku
24.07.2014.	1 : 500	01