


# PROJEKT ZAGOSPODAROWANIA TERENU

Skala 1:500

## Plansza zbiorcza uzbrojenia terenu

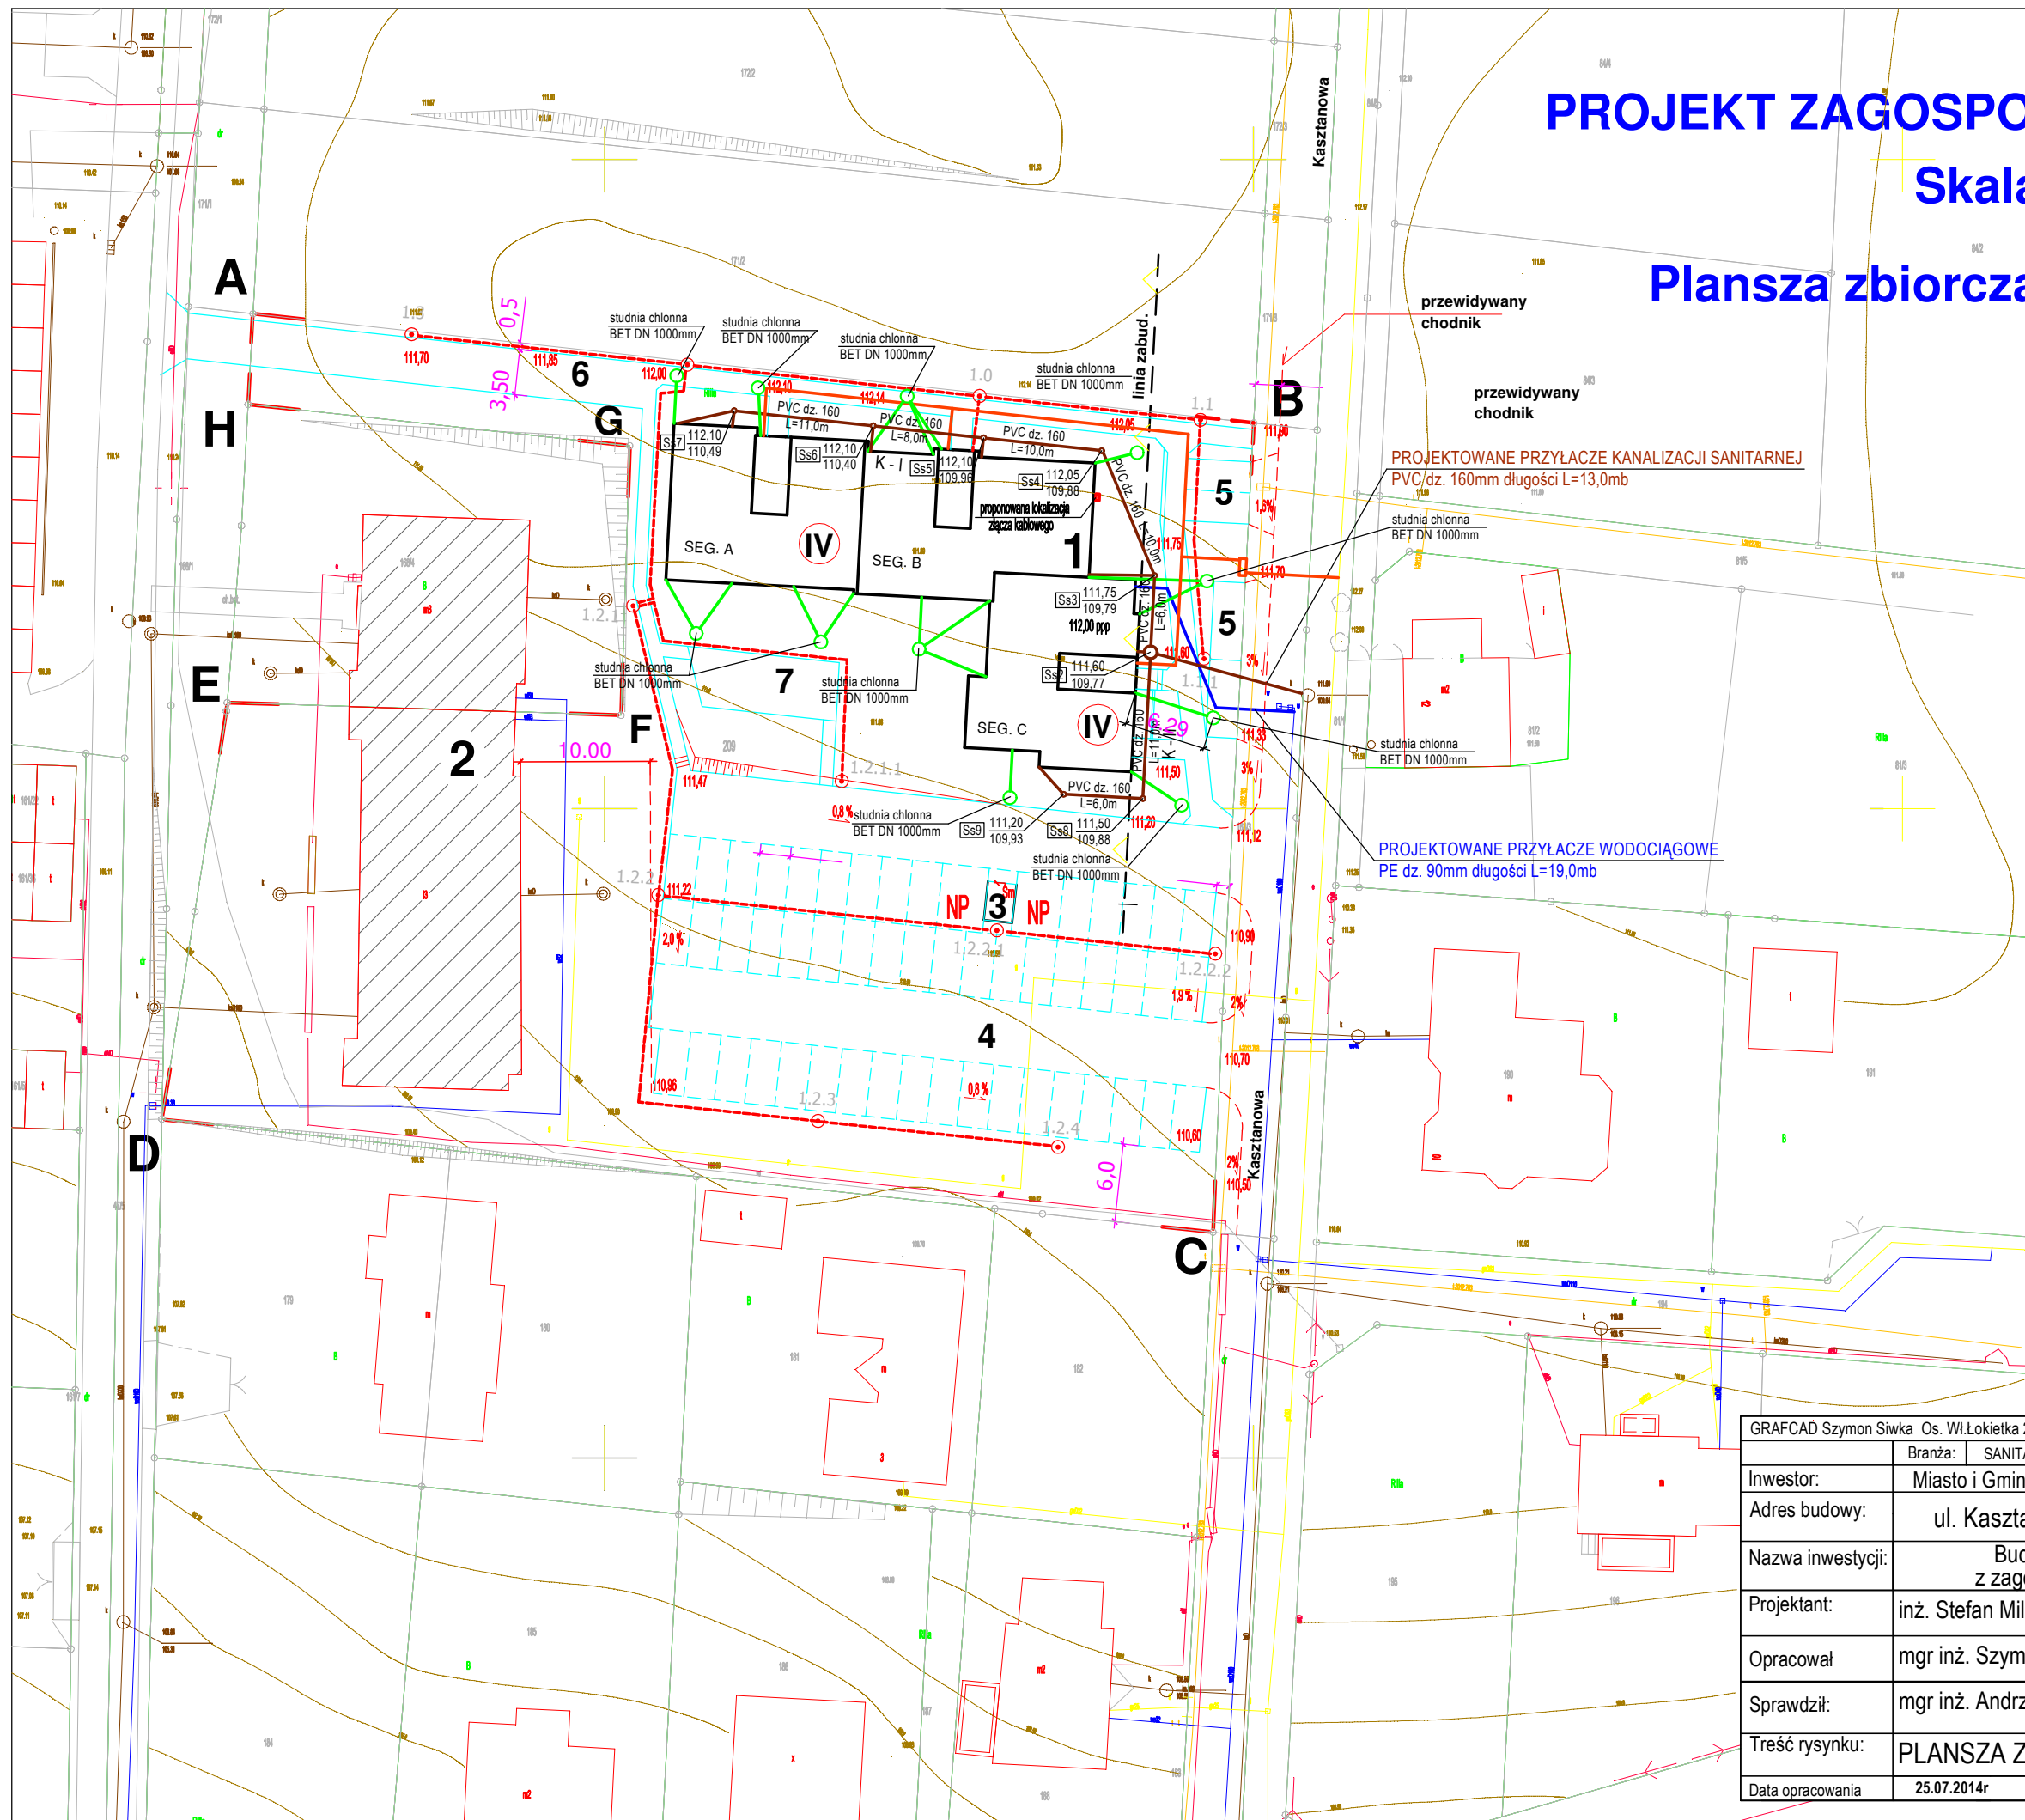

**A-H** granice opracowania

--- granice działki

budynek projektowany

budynek istniejący

wejście do budynku

1 budynek projektowany

2 budynek istniejący

3 osłona śmietnika

4 parking dla 52 sam.

5 parking dla 2 sam.

6 pieszojezdnia

7 plac zabaw

przyłącze wody

przyłącze gazu

instalacja deszczowa

kanalizacja sanitarna

oświetlenie terenu

GRAFCAD Szymon Siwka Os. W.Łokietka 28/9 62-200 Gniezno mail: grafcad@op.pl tel. 609-773-131				
Branża:	SANITARNA	Stadium dokumentacji:	PROJEKT BUDOWLANY - WYKONAWCZY	
Inwestor:	Miasto i Gmina Trzemeszno 62-240 Trzemeszno, ul. Dąbrowskiego 2.			
Adres budowy:	ul. Kasztanowej w Trzemesznie, dz. nr 209 i 168/1, obręb 3.			
Nazwa inwestycji:	Budynek mieszkalny wielorodzinny komunalny wraz z zagospodarowaniem terenu i wewnętrznymi instalacjami			
Projektant:	inż. Stefan Miliński	upr. budowlane do projektowania bez ograniczeń w specjalności sanitarnej nr ewid. 143/75PW		
Opracował:	mgr inż. Szymon Siwka			
Sprawdził:	mgr inż. Andrzej Kulesa	upr. budowlane do projektowania bez ograniczeń w specjalności sanitarnej WKP/1271/P/0303/4		
Treść rysunku:	PLANSZA ZBIORCZA SIECI SANITARNYCH			
Data opracowania	25.07.2014r	nr rysunku	S - 1	skala 1 : 500