


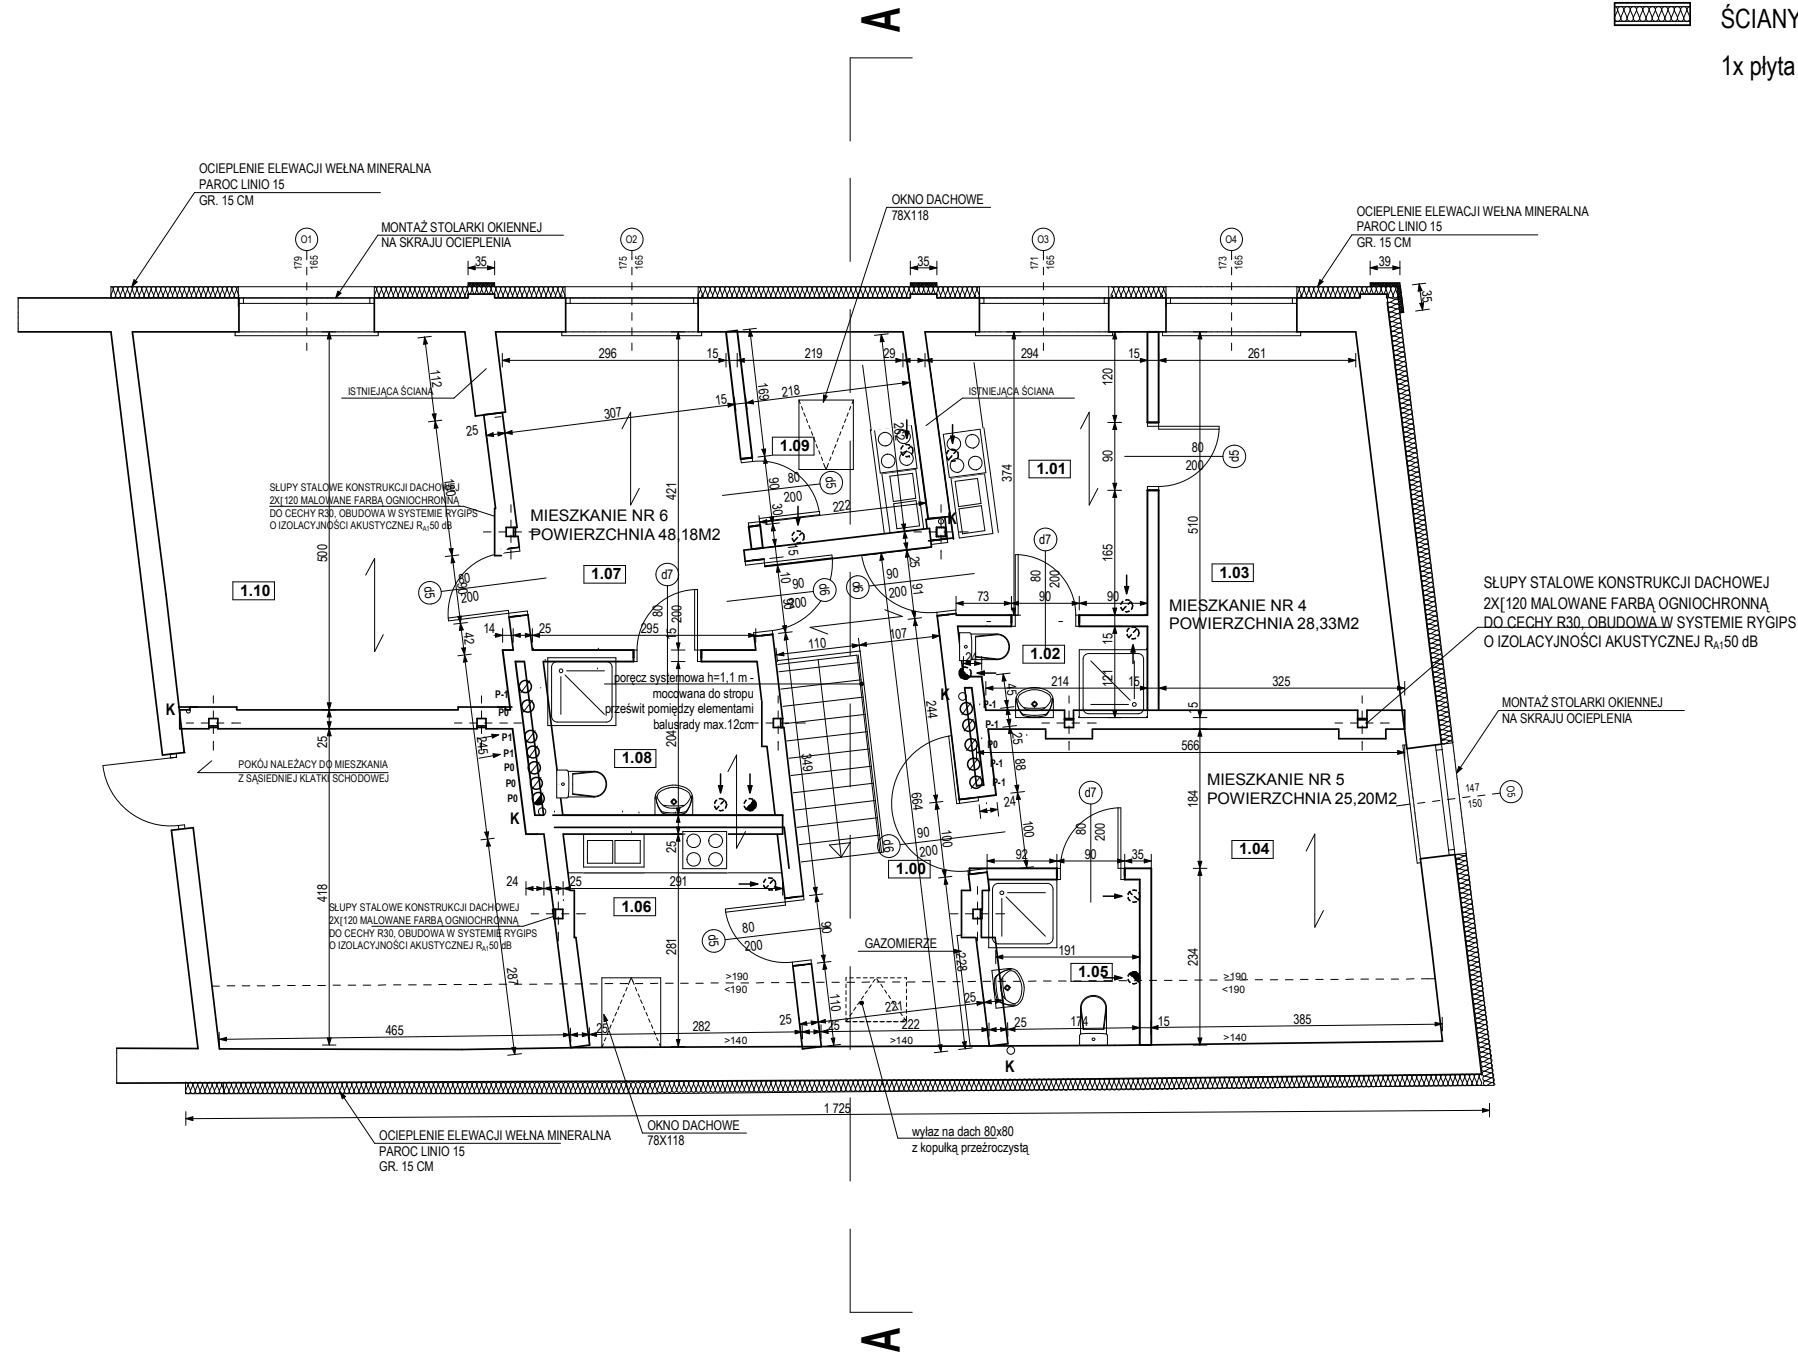


**LEGENDA**

-  ŚCIANY ISTNIEJĄCE
-  ŚCIANY W SUCHEJ ZABUDOWIE PAROC EI 90 (wymagane EI 30) , min. R<sub>A1</sub>50 dB GR. MIN. 15 CM  
2x płyta g-k 12,5 mm
-  ŚCIANY W SUCHEJ ZABUDOWIE PAROC GR. MIN. 10 CM  
1x płyta g-k 12,5 mm



Pomieszczenie	Zmierzone Powierzchnia
1.00 KOMUNIKACJA	9,61 m2
MIESZKANIE NR 4 POWIERZCHNIA 28,33M2	
1.01 KUCHNIA	10,12 m2
1.02 ŁAZIENKA	3,06 m2
1.03 POKÓJ	15,15 m2
MIESZKANIE NR 5 POWIERZCHNIA 25,20M2	
1.04 POKÓJ	16,19 m2
1.05 ŁAZIENKA	2,71 m2
1.06 KUCHNIA	6,29 m2
MIESZKANIE NR 6 POWIERZCHNIA 48,18M2	
1.07 POKÓJ	12,84 m2
1.08 ŁAZIENKA	6,36 m2
1.09 KUCHNIA	6,05 m2
1.10 POKÓJ	22,94 m2
<b>razem</b>	<b>111,32 m2</b>

**UWAGA! KOMINY MUROWANE ROZEBRANE DO POZIOMU STROPU I WYKONANE PONOWNIE Z PRZEWODÓW KOMINOWYCH JEREMIAS WG. BRANŻY SANITARNEJ**

Pracownia: ul. Wieśniacza 9, 62 - 200 Gniezno		T (61) 4 24 72 07 T kom. 608 072 549, e-mail jm_pracownia@op.pl	
Branża:	ARCHITEKTURA	Stadium dokumentacji:	PROJEKT WYKONAWCZY
Inwestor:	GMINA TRZEMESZNO ul. Gen. H. Dąbrowskiego 2; 62-240 Trzemeszno		
Adres budowy:	ul. KOŚCIUSZKI 22; 62-240 TRZEMESZNO		
Nazwa inwestycji:	REMONT BUDYNKU MIESZKALNEGO WIELORODZINNEGO ZE ZMIANĄ KONSTRUKCJI DACHU		
Projektant:	mgr inż. arch. Justyna Mikołajczak	upr. budowlane do projektowania bez ograniczeń w specjalności architektonicznej nr ewid. 71316/P/2005	
Treść rysunku:	<b>RZUT PIĘTRA</b>		
Data opracowania	CZERWIEC 2014	nr rysunku	A-4 skala 1:100