

Nr pom.	Nazwa pomieszczenia (m ²)	Pow. m ²	Posadzka
M1	WATROZAP	3,37	PE.GRES
M1	KLATKA SCHOD.	9,02	PE.GRES/PCW
M1	PRZEDPOK.	3,84	PCW RYLON.
M1	KUCHNIA	5,97	PCW RYLON.
M1	LAZENKA	3,46	PE.GRES
M1	PRZEDPOK.	3,22	PCW RYLON.
M1	POK.	17,15	PCW RYLON.
M1	KUCHNIA	6,02	PE.GRES
M1	LAZENKA	2,90	PCW RYLON.
M1	PRZEDPOK.	5,89	PCW RYLON.
M1	POK.	21,40	PCW RYLON.
M1	LAZENKA	3,16	PE.GRES
M1	KUCHNIA	6,41	PCW RYLON.
M1	POK.	11,19	PCW RYLON.

Nr pom.	Nazwa pomieszczenia (m ²)	Pow. m ²	Posadzka
M2	WATROZAP	3,37	PE.GRES
M2	KLATKA SCHOD.	9,02	PE.GRES/PCW
M2	PRZEDPOK.	3,84	PCW RYLON.
M2	KUCHNIA	5,97	PCW RYLON.
M2	LAZENKA	3,46	PE.GRES
M2	PRZEDPOK.	3,22	PCW RYLON.
M2	POK.	17,15	PCW RYLON.
M2	KUCHNIA	6,02	PE.GRES
M2	LAZENKA	2,90	PCW RYLON.
M2	PRZEDPOK.	5,89	PCW RYLON.
M2	POK.	21,40	PCW RYLON.
M2	LAZENKA	3,16	PE.GRES
M2	KUCHNIA	6,41	PCW RYLON.
M2	POK.	11,19	PCW RYLON.

Segment C



Seg. C

Seg. B

Segment A

Seg. A

Segment B

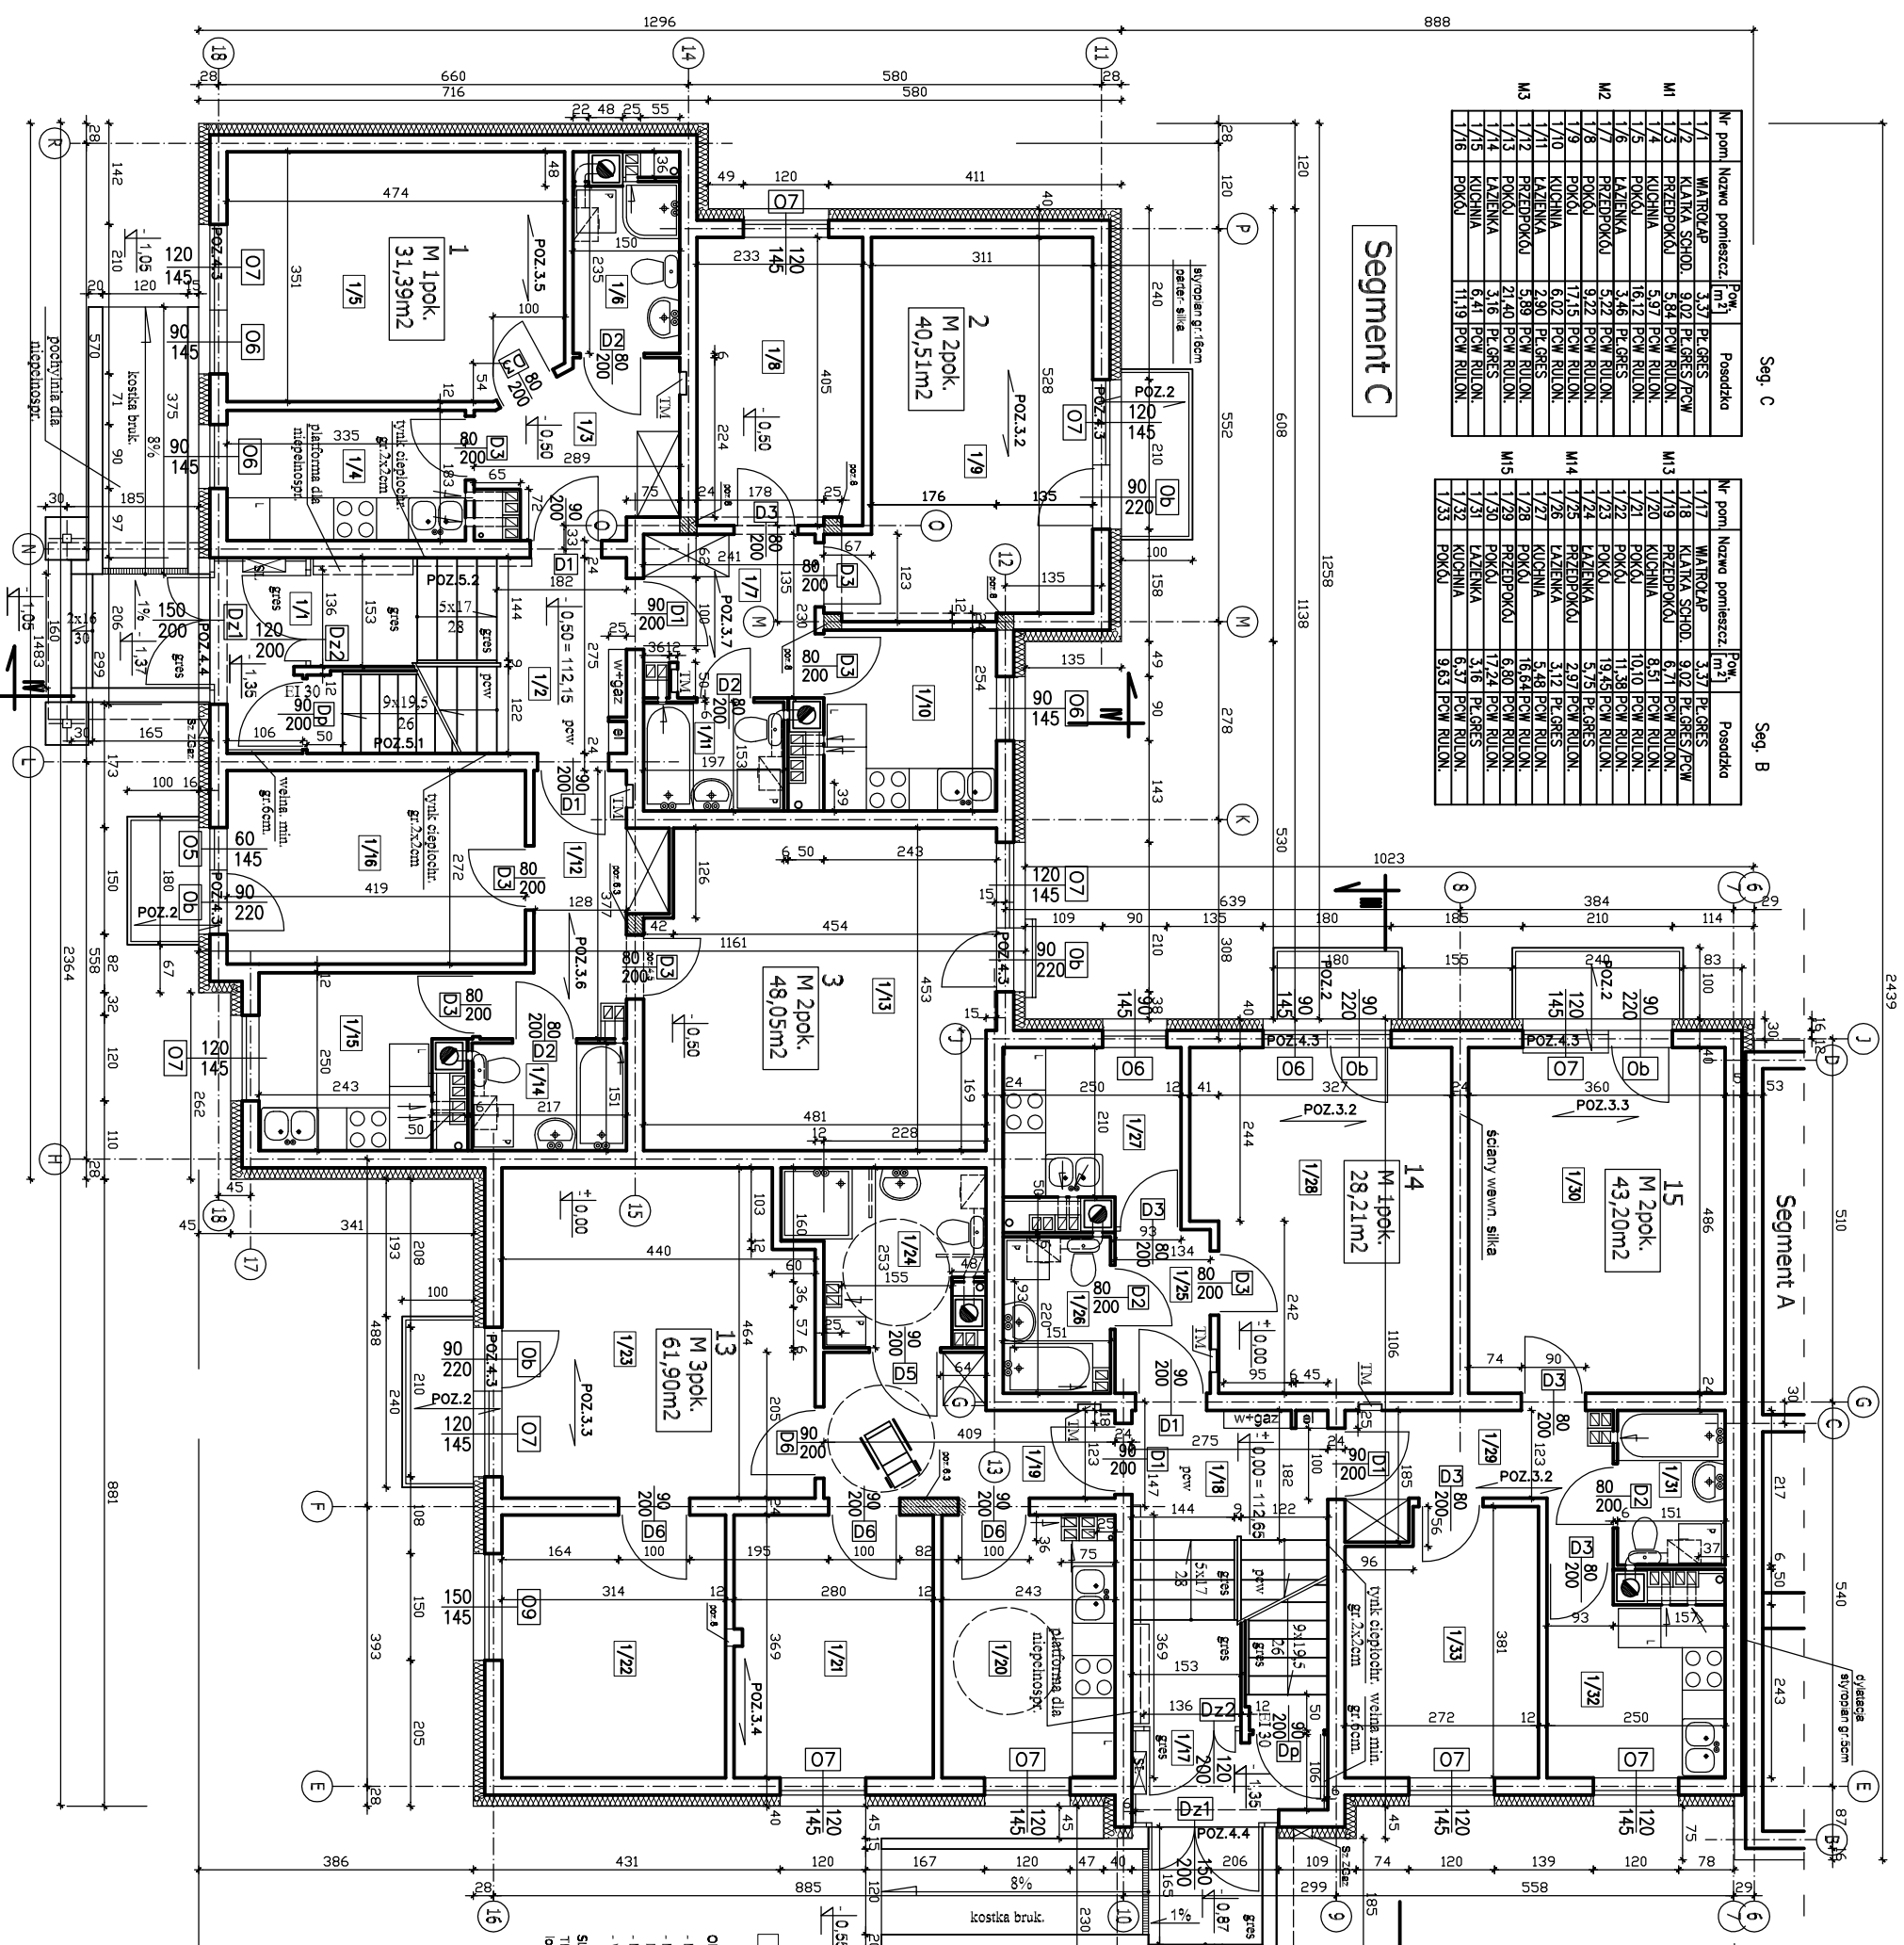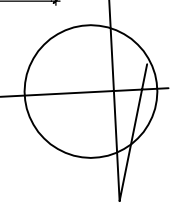

Mieszkanie nr 13 dla osoby niepełnosprawnej

- OPIS**
- Powierzchnie mieszkalne liczone w świetle Wytyk. 100
 - Powierzchnie pozostałości pomieszczeń liczone w świetle surowych ścian.
 - Powiązanie odległości nieosięgnięte - nieosięgniętych 119
 - Wymiary i lokalizacje drzwiowych nie trzeci - piętra
 - Sł. - skrzydła nie listy
 - T.M. - drzwi p. mieszkaniowe idealiz. demytlizacja nie wąskich korydorz.

RZUT PARTERU 1:50
Segmenty B i C

BIURO PROJEKTOWE Sławomir Szumski ul. Wolności 22, 01-652 Warszawa	Właściciel Wł. Ciepła Trešniewo
Opis Budowa mieszkalno-usługowa, kompleksowy	Wzrost Transmisja ul. Wolności, nr 22B
Nazwa Rzut partii Segmenty B i C	Skala 1:50
Opis Projekt części Sławomir Szumski	Wzrost Wzrost
Wzrost Projekt części Sławomir Szumski	Wzrost Wzrost
Wzrost Projekt części Sławomir Szumski	Wzrost Wzrost
Wzrost Projekt części Sławomir Szumski	Wzrost Wzrost