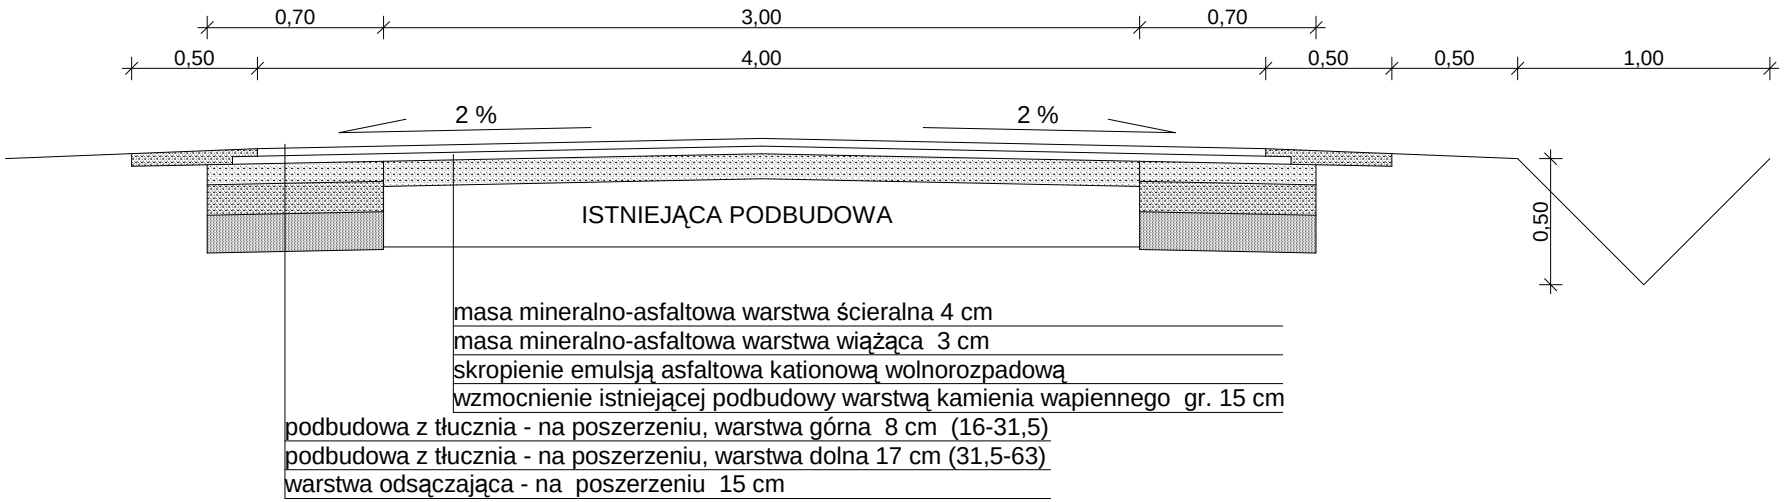PRZEKRÓJ KONSTRUKCYJNY
km 0+060 - 0+220 - 0+570 - 0+780 - 1+240; 1+440 - 1+900