
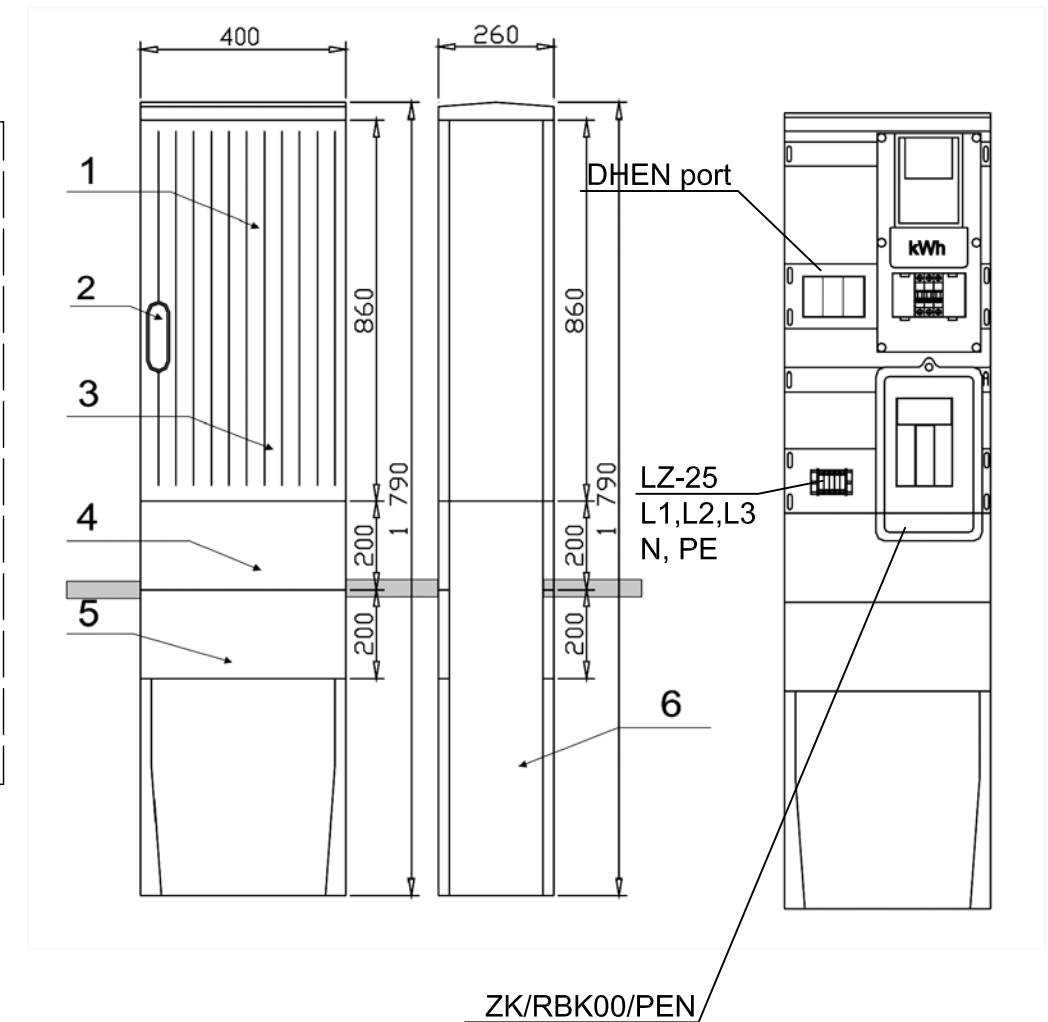


# SZAFKA POMIAROWO - ZŁĄCZOWA ZKP

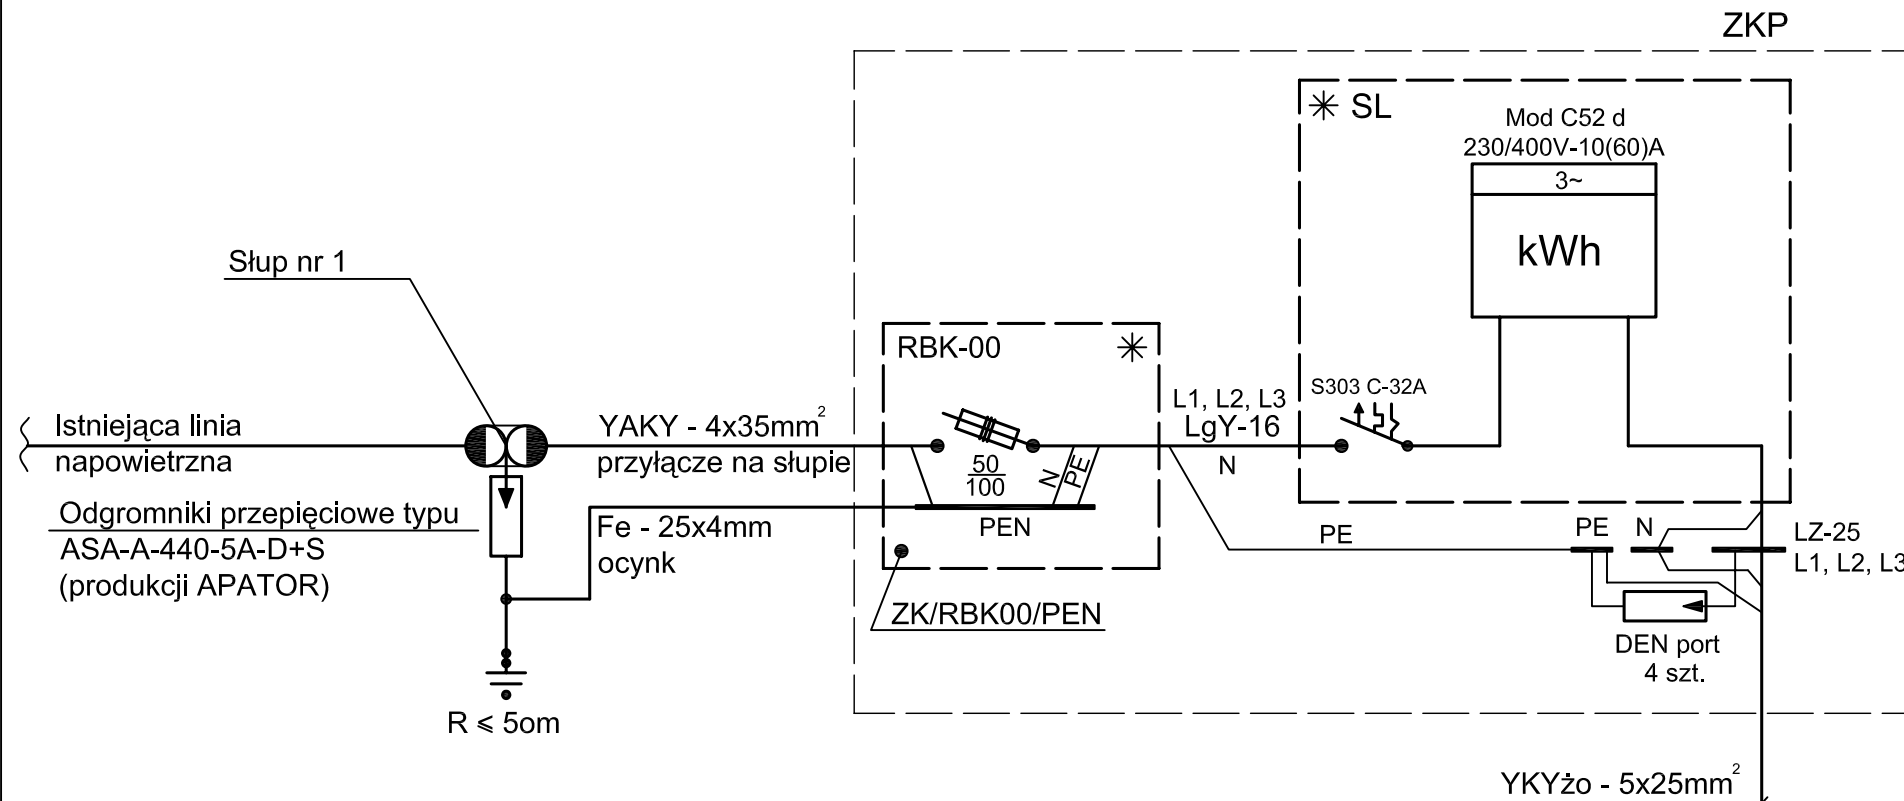


## LEGENDA:

\* przystosowane do plombowania

ZKP - szafka złączowo - pomiarowa  
 prod. ARIEL lub ZPU EN-TECH  
 stosowana na terenie RD-Mogilno  
 wykonana z tworzywa w drugiej klasie  
 ochronności ze znakiem CE

SL - szafka licznikowa zabudowana w szafce ZKP  
 przygotowana do plombowania w przezroczystej obudowie  
 w drugiej klasie ochronności z ramką inspekcyjną  
 umożliwiającą dostęp do napędu zabezpieczenia  
 przedlicznikowego w złączu 50A(WTNH)  
 wg zaleceń RD-5 Mogilno

RP - rozdzielnica przepompowni dostarczona przez wykonawcę  
 przepompowni

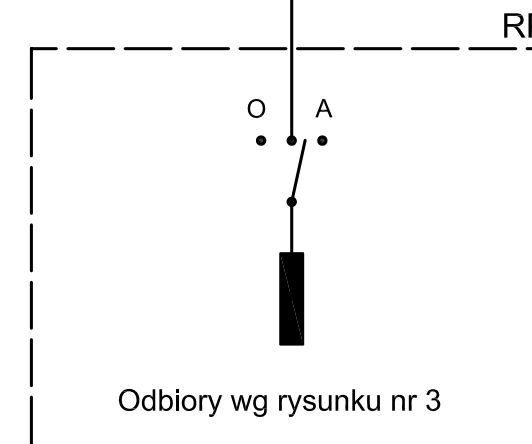

PRZEDSIĘBIORSTWO PROJEKTOWO-USŁUGOWE <b>POZPROJEKT</b>					Zadanie Inwestycyjne <b>KANALIZACJA SANITARNA</b> przy ul. Mogileńskiej w Trzemesznie	
Projektował	mgr inż. R. Majcherek	186/66	XII.06.		Miejscowość <b>TRZEMESZNO ul.Sportowa</b>	
Opracował					Obiekt <b>Zasilanie w energię elektryczną</b> pompowni P2	
Sprawdził					Treść rys.	
Kier.Prac.	mgr inż. arch. M.Deresiński	207/90/Pw	XII.06.		Skala ---	
Nr zlecenia	Imię i nazwisko	Nr upraw.	Data	Podpis	SCHEMAT IDEOWY ZASILANIA	
1206/03/IV	Branża elektryczna		Stadium <b>PW</b>		Nr rys. <b>2</b>	