
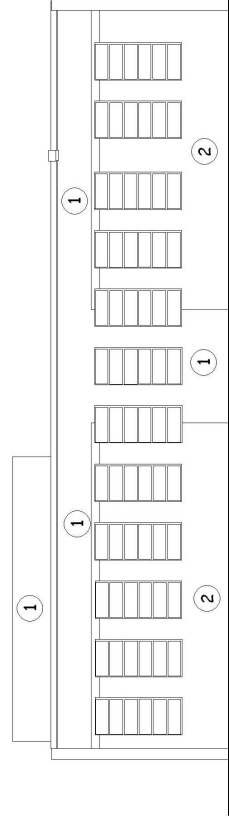





- ① TYNK SILIKATOWY KOLOR ATLAS 14
- ② TYNK SILIKATOWY KOLOR ATLAS 0240
- ③ TYNK SILIKATOWY KOLOR ATLAS 0201
- ④ TYNK SILIKATOWY KOLOR ATLAS 0201
- ⑤ TYNK SILIKATOWY KOLOR BIAŁY

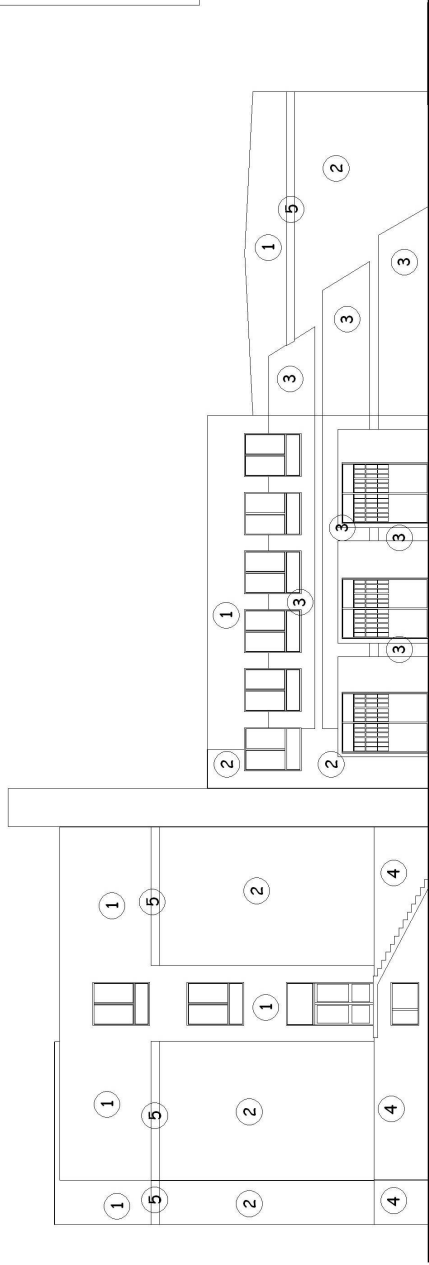

OBIEKT BUDYNEK SZKOŁY PODSTAWOWEJ NR 1 W TRZEMESZNI  
 INWESTOR: GMINA TRZEMESZNO, Urząd Miasta i Gminy w Trzemesznie  
 ul. gen. T. Dąbrowskiego 2, 62-240 Trzemeszno, woj. wielkopolskie

TEMAT ELEWACJE - KOLORYSTYKA - NUMERACJA BARW 2A

| PROJEKTOWAL                  | PODPIS | DATA    | 04.2008 r. |
|------------------------------|--------|---------|------------|
| mgr inż. Piotr Czapracki     |        | SKALA   | 1:200      |
| mgr inż. arch. Jacek Gliptak |        | RYS. NR |            |

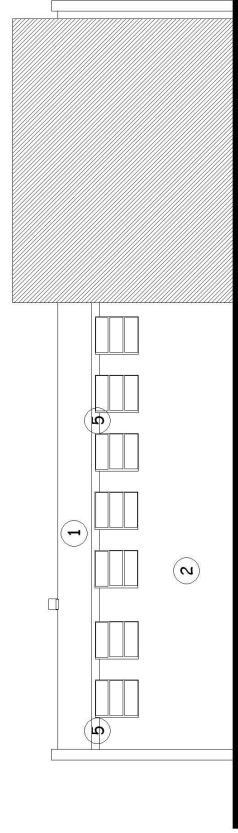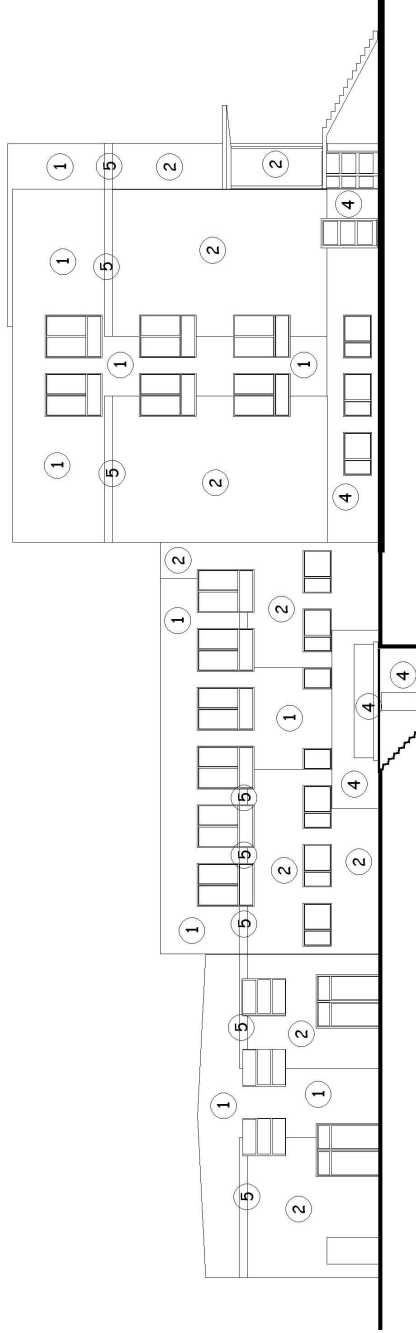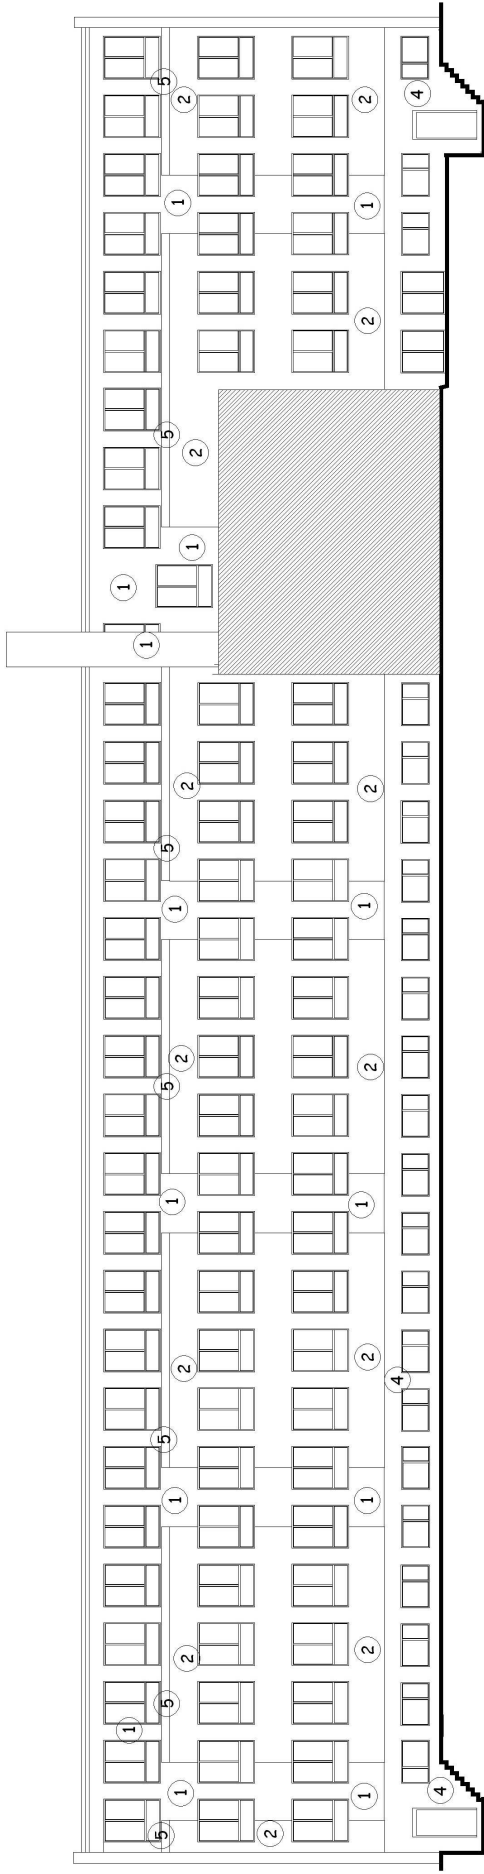

- ① TYNK SILIKATOWY KOLOR ATLAS 14
- ② TYNK SILIKATOWY KOLOR ATLAS 0240
- ③ TYNK SILIKATOWY KOLOR ATLAS 0201
- ④ TYNK SILIKATOWY KOLOR ATLAS 0201
- ⑤ TYNK SILIKATOWY KOLOR BIAŁY

OBIEKT: BUDYNEK SZKOŁY PODSTAWOWEJ NR 1 W TRZEMESZLU  
 INWESTOR: GMINA TRZEMESZNO, Urząd Miejski Gminy w Trzemesznie  
 ul. gen. H. Dąbrowskiego 2, 62-240 Trzemeszno, woj. wielkopolskie

TEMAT: ELEWACJE - KOLORYSTYKA - NUMERACJA BARW-2B

| PROJEKTOWAŁ                  | PODPIS | DATA       |
|------------------------------|--------|------------|
| mgr inż. Piotr Czapracki     |        | 04.2008 r. |
| mgr inż. arch. Jacek Głapiak |        | SKALA      |
|                              |        | 1:200      |
|                              |        | RYS. NR    |