


SKALA 1:100/1:1000

————— Projektowana niweleta drogi  
 - - - - - Rzędne terenu

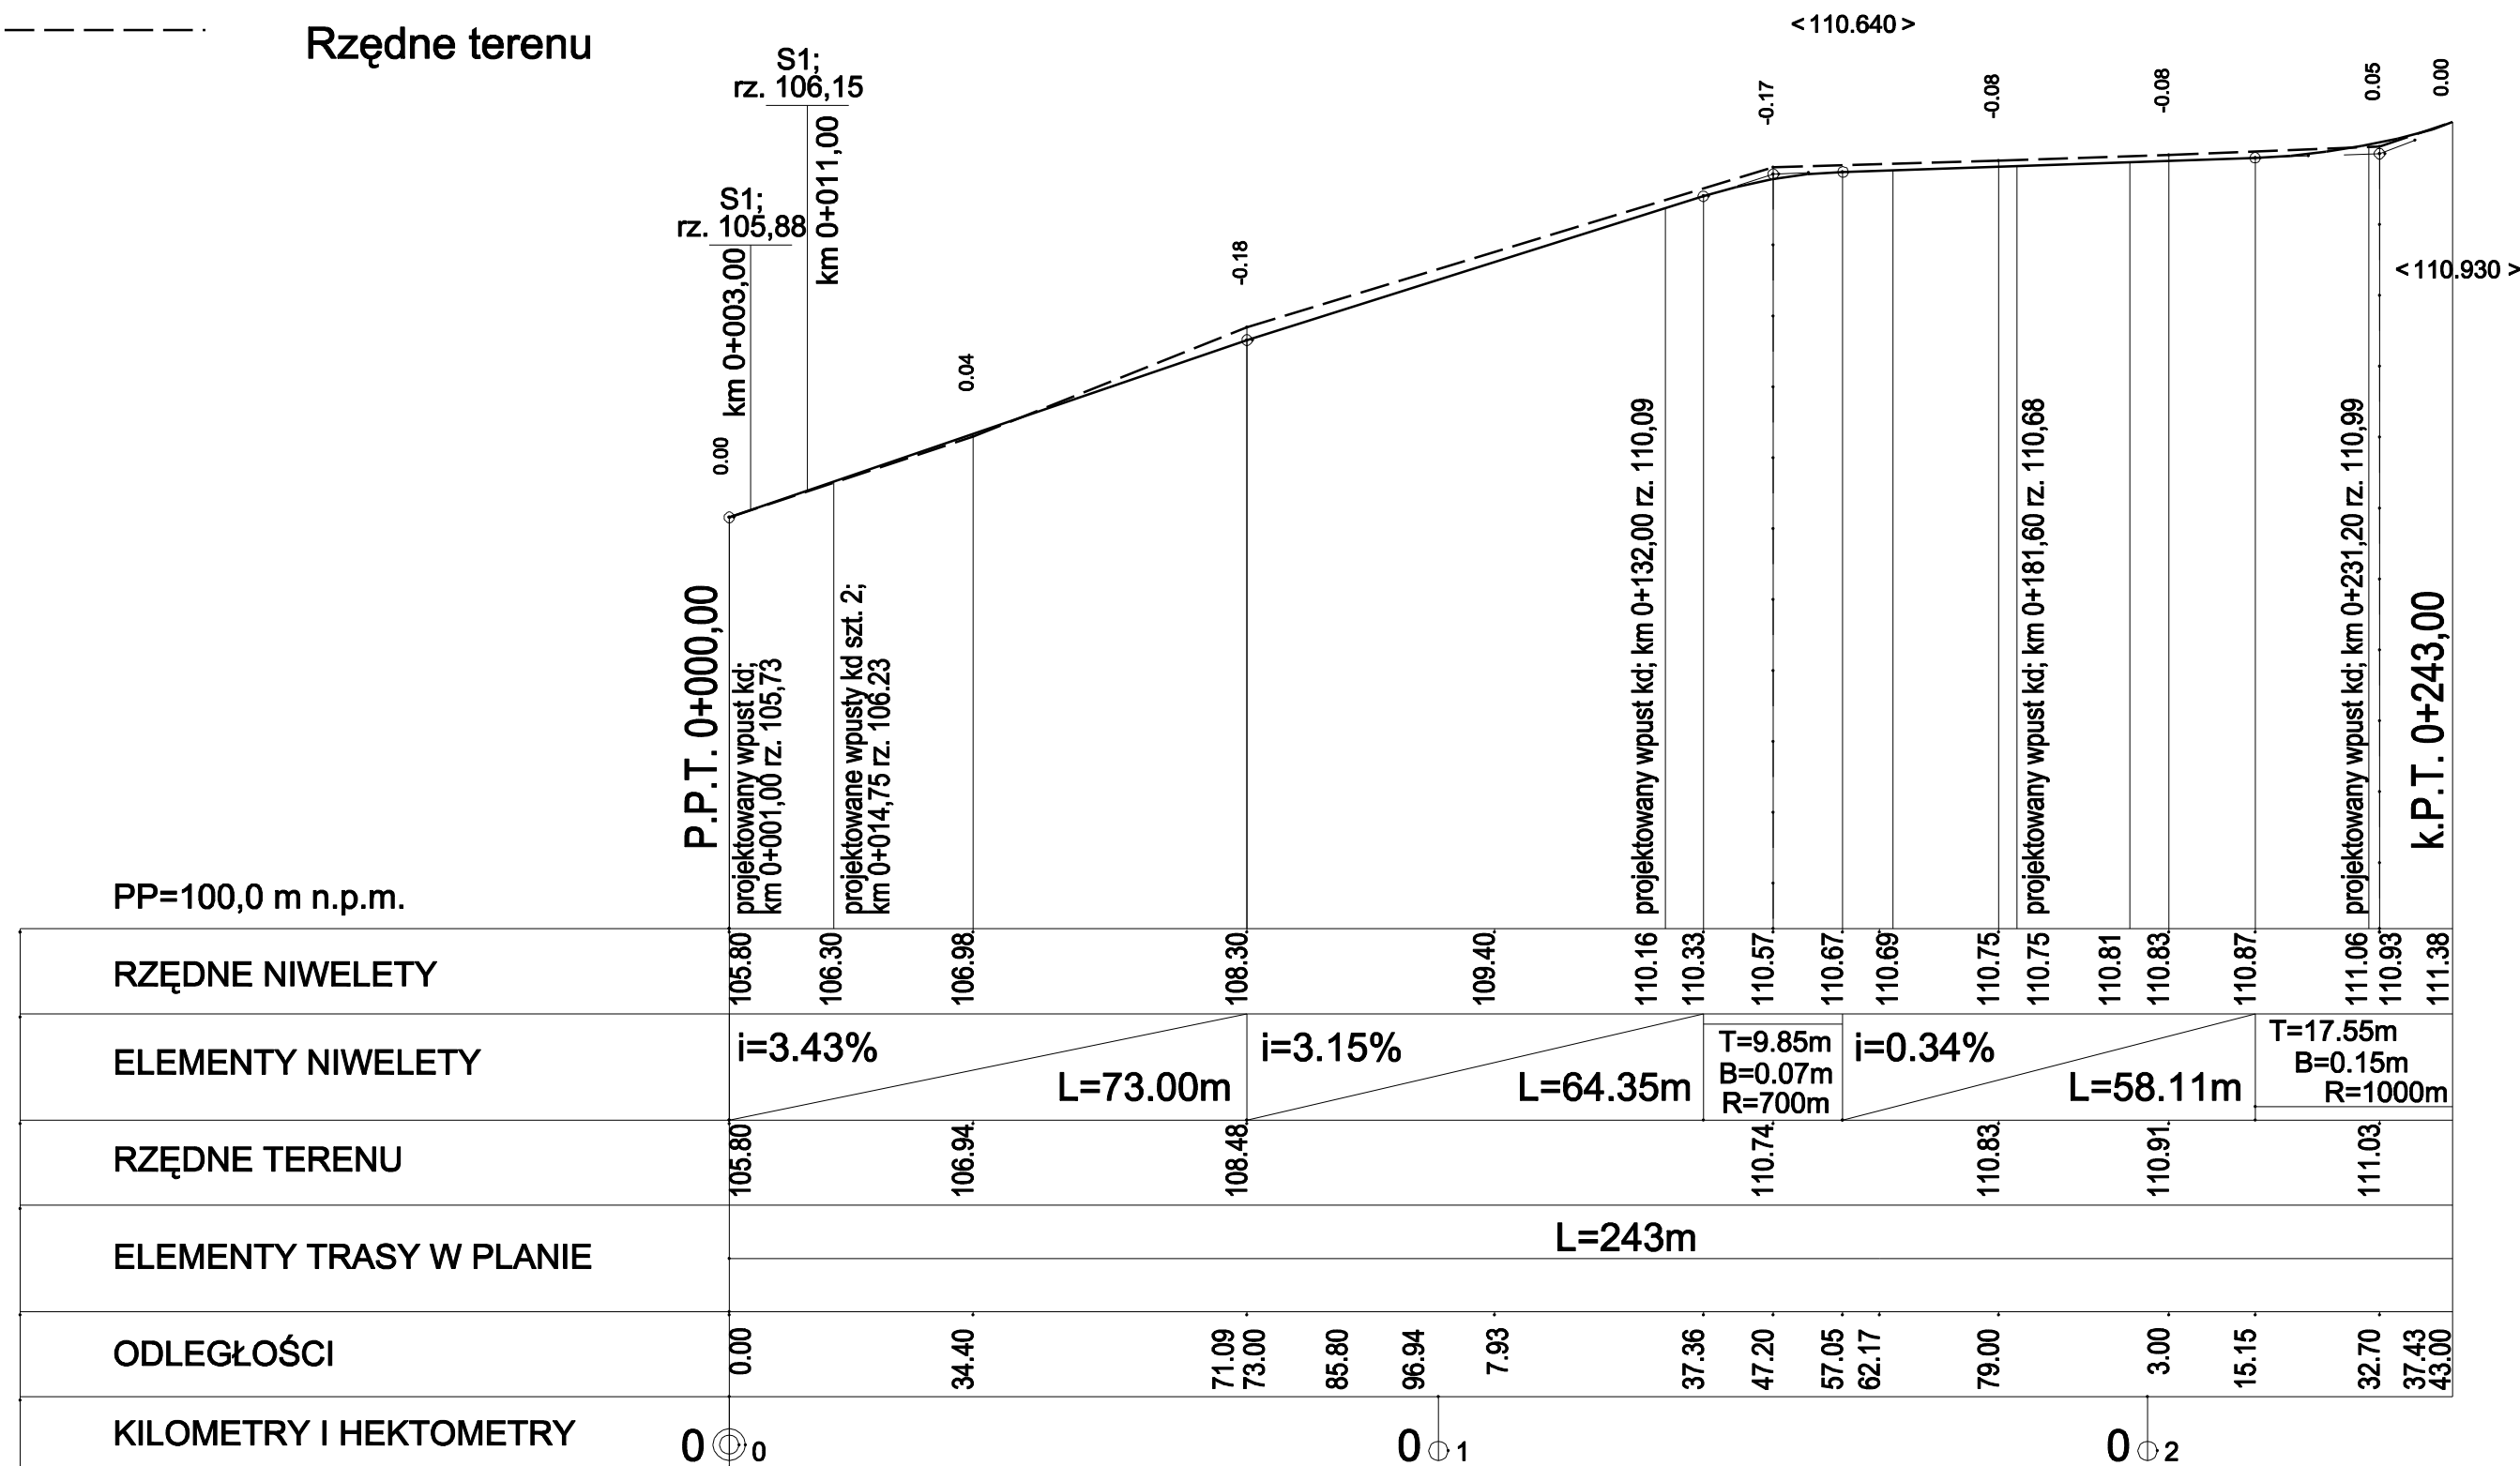

LEGENDA:

S1; rz. 106,15 projektowana studnia chłonna kanalizacji deszczowej

<b>Biuro Inżynieryjno - Techniczne</b> <b>"K I E R"</b> 62-200 Gniezno Os. Wł. Łokietka 18/5 tel. (061) 426 64 78 lub 0 507 172 128 NIP 784-125-99-64 REGON 634460624		<b>Inwestor</b> Urząd Miasta i Gminy w Trzemesznie ul. gen. H. Dąbrowskiego 2 62-240 Trzemeszno		
OBIEKT: Przebudowa ul. Mieszka I w miejscowości Trzemeszno.				
RYSUNEK: Profil podłużny.				Nr 4
STANOWISKO	IMIĘ I NAZWISKO	Nr UPR.	DATA	PODPIS
Koordinator	mgr inż. Mieczysław Łebedyński	164/88/PW	V 2008	
Projektant	mgr inż. Mariusz Tomczak	WKP/0247/ POOD/07	V 2008	
Weryfikator	Mirosława Ignasiak	476/87/PW	V 2008	
BRANŻA	STADIUM	ROK OPR.	NR ZLEC.	SKALA
Drogowa	DP	V 2008		1:100/1000
				EGZEMPLARZ