


PRZEKRÓJ PIONOWY Skala 1:20

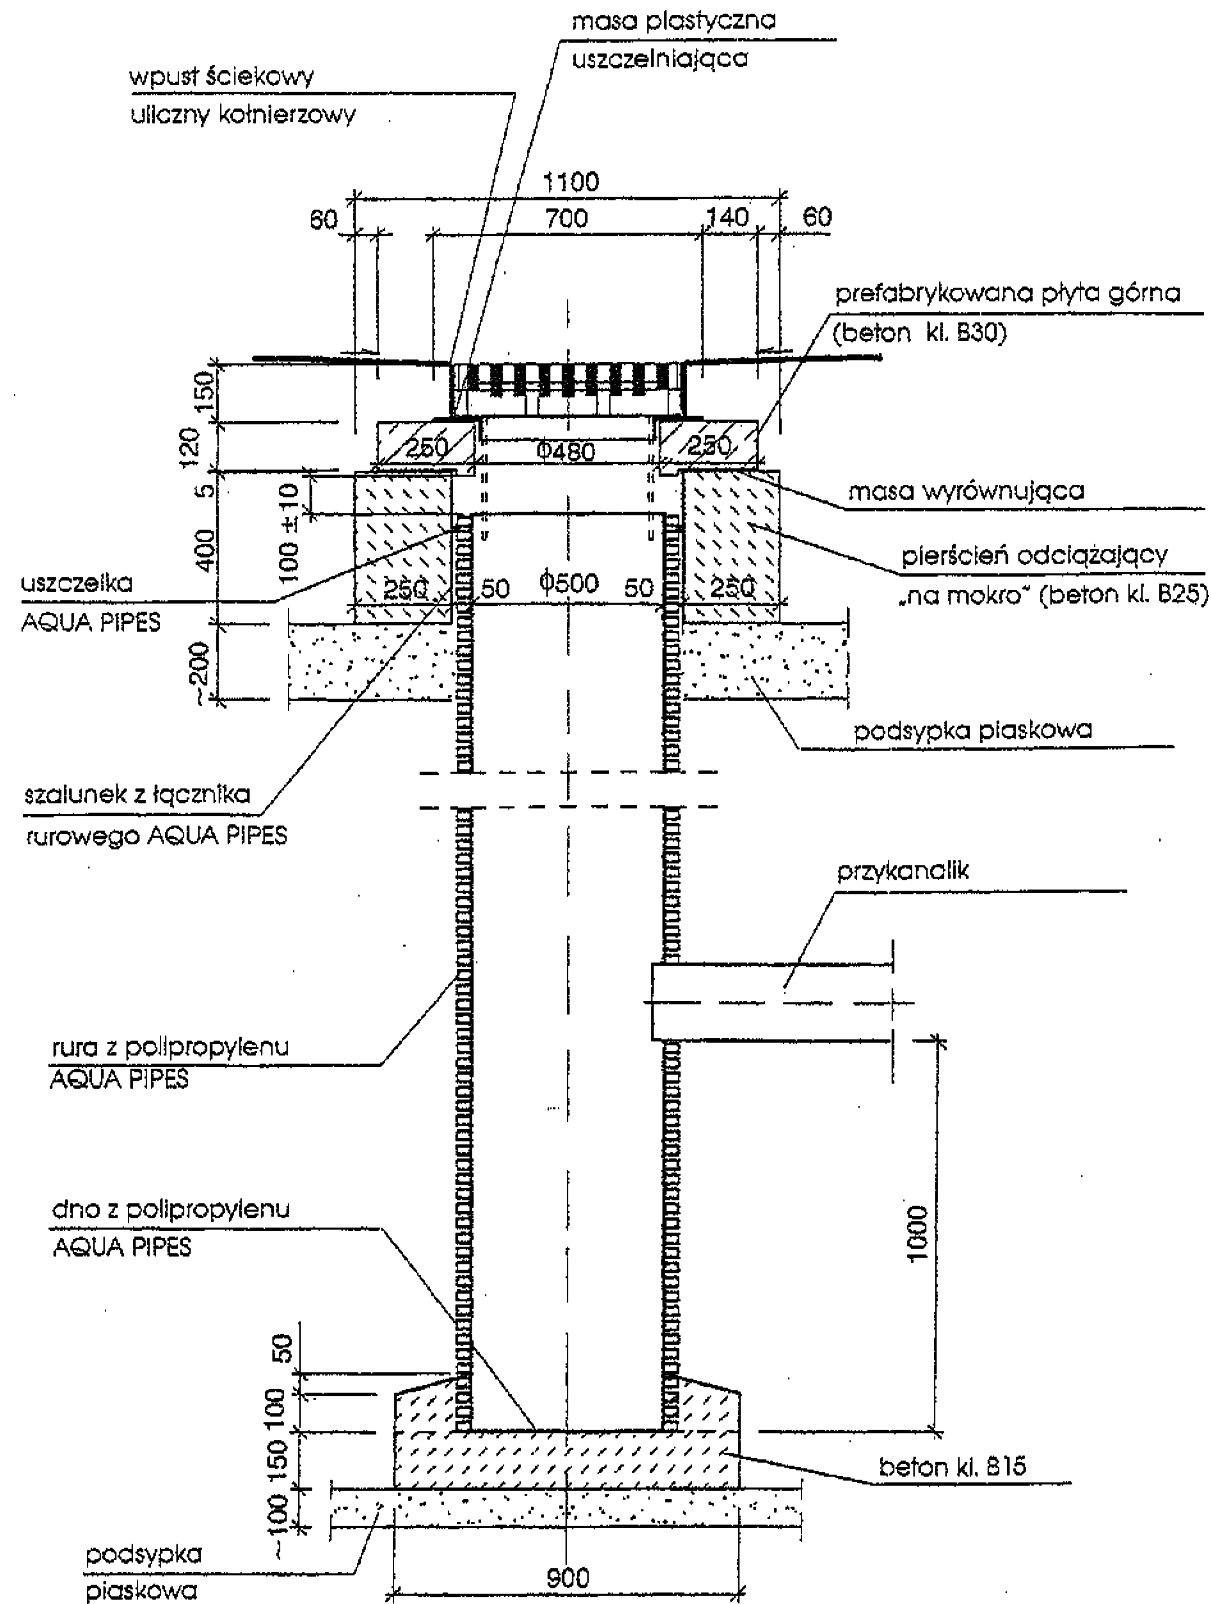

Biuro Inżynieryjno - Techniczne "K I E R" 62-200 Gniezno Os. Wł. Łokietka 18/5 tel. (061) 426 64 78 lub 0 507 172 128 NIP 784-125-99-64 REGON 634460624				Inwestor Urząd Miasta i Gminy w Trzemesznie ul. gen. H. Dąbrowskiego 2 62-240 Trzemeszno		
OBIEKT: Przebudowa ul. Mieszka I w miejscowości Trzemeszno.						
RYSUNEK: Schemat studzienki kanalizacji deszczowej.					Nr 5	
STANOWISKO	IMIĘ I NAZWISKO			Nr UPR.	DATA	PODPIS
Koordynator	mgr inż. Mieczysław Łebedyński			164/88/PW	V 2008	
Projektant	mgr inż. Mariusz Tomczak			WKP/0247/ POOD/07	V 2008	
Weryfikator	Miroslawa Ignasiak			476/87/PW	V 2008	
BRANŻA	STADIUM	ROK OPR.	NR ZLEC.	SKALA	EGZEMPLARZ	
Drogowa	DP	V 2008		1:20		