

MAPA ZASAD

Skala 1: 500

Nr KERG T303-2 / 2007
Nr Dz. Z. 4672 / 2007

Woj. wielkopolskie
Powiat gnieźnieński
Gmina : Trzemeszno
Miasto: Trzemeszno
Obręb 3 Ark. 3 Dz. 38/11
Sektja :364.431.184.2
364.431.184.4
364.431.193.1
364.431.193.3

KW : 51049
Pow. 1.1305
Wl. : Gmina Trzemeszno

Stan na dzień : 2007-06-19

ZASIĘG AKTUALIZACJI

WOLNO REPRODUKOWAĆ
PO NANIESIENIU PROJEKTU

Nie wyklucza się istnienia w terenie urządzeń podziemnych, dla których było informację branżowych i nie zeodnotowane w czasie inwentaryzacji geodezyjnej aparaturą elektroniczną


Wszystkie trwałe obiekty budowlane podlegają wytyczeniu przez jednostkę wykonawstwa geodezyjnego (Ustawa z dnia 17.05.1989 roku Prawo Geodezyjne Kartograficzne Art.27 ust.2 pkt.2 Dz. Urz. P. Nr 20, oraz Ustawa z dnia 7.07.1994 roku Prawo Budowlane Art. 43 p.1 Dz. U. 1994, Nr 132, poz. 1265)

Mapa niniejsza może służyć projektowym

Starostwu Powiatowemu w Gnieźnie
Powiatowy Biuro Geodezyjny i Kartograficzny

W obszarze oznaczonym liniami przerywanymi, dokumenty z opracowania przyznane przez powiatowego w dniu 10.06.2007 r. z siedzibą w Trzemesznie, ul. Wolności 10, 62-100 Trzemeszno, woj. wielkopolskie, powiat gnieźnieński, Projektowanie i Wytyczenie obiektów budowlanych, wytyczenie obiektów budowlanych na podstawie wytyczenia i planu sytuacyjnego, stan na dzień 2007-06-19, do wykonania przez Starostę Powiatowy w Gnieźnie

2007-06-22

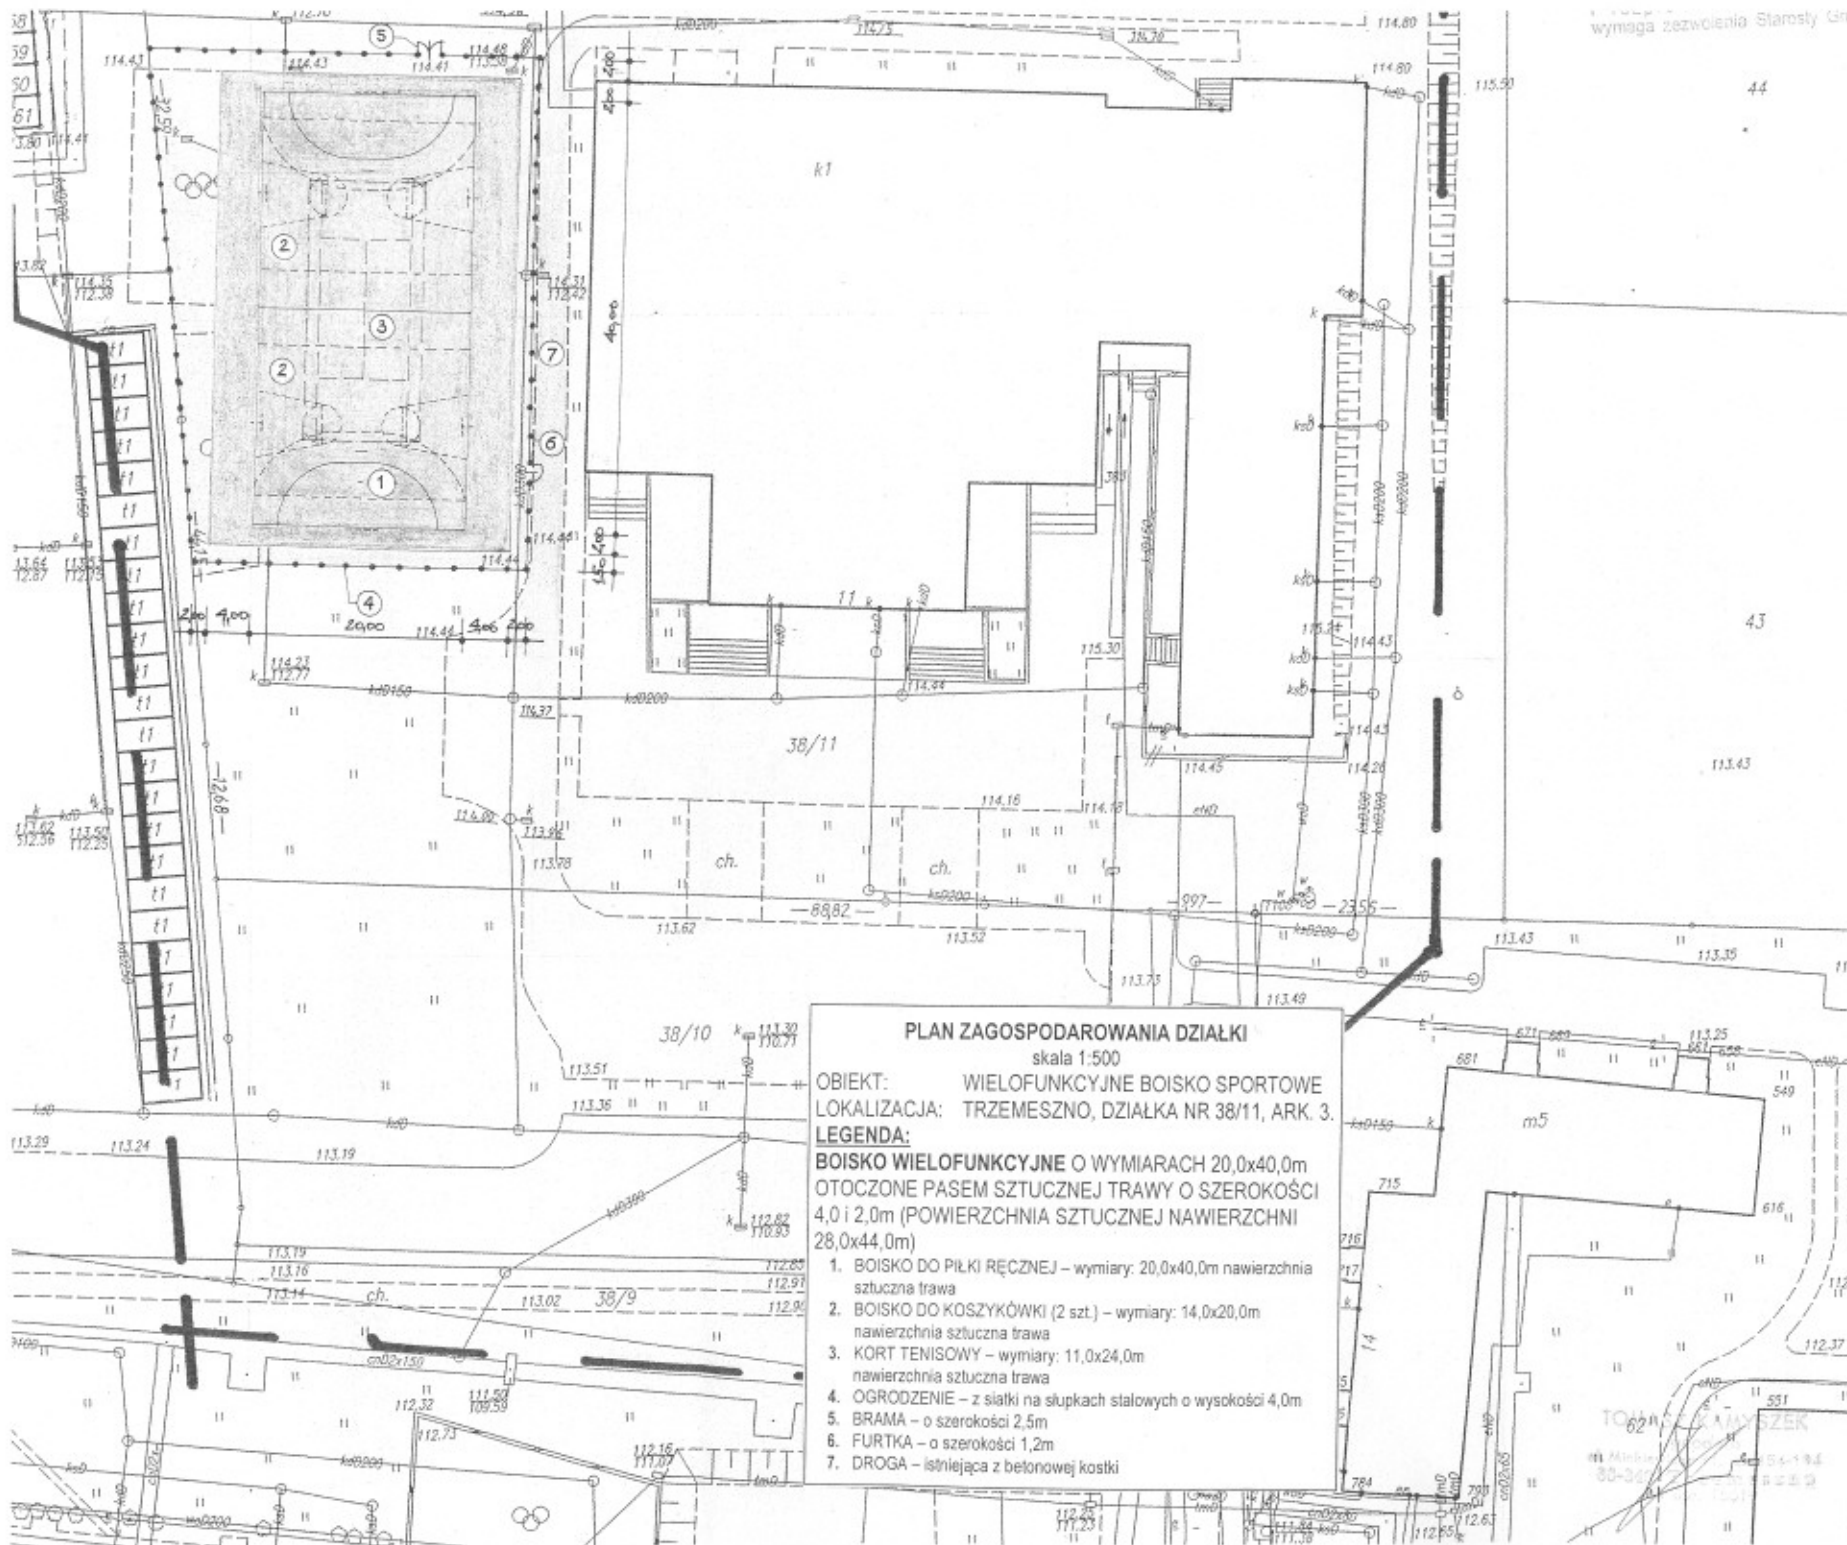

PLAN ZAGOSPODAROWANIA DZIAŁKI

skala 1:500

OBIEKT: WIELOFUNKCYJNE BOISKO SPORTOWE


LOKALIZACJA: TRZEMESZNO, DZIAŁKA NR 38/11, ARK. 3.

LEGENDA:

BOISKO WIELOFUNKCYJNE O WYMIARACH 20,0x40,0m
OTOCZONE PASEM SZTUCZNEJ TRAWY O SZEROKOŚCI 4,0 i 2,0m (POWIERZCHNIA SZTUCZNEJ NAWIERZCHNI 28,0x44,0m)

1. BOISKO DO PIŁKI RĘCZNEJ – wymiary: 20,0x40,0m nawierzchnia sztuczna trawa
2. BOISKO DO KOSZYKÓWKI (2 szt.) – wymiary: 14,0x20,0m nawierzchnia sztuczna trawa
3. KORT TENISOWY – wymiary: 11,0x24,0m nawierzchnia sztuczna trawa
4. OGRODZENIE – z siatki na słupkach stalowych o wysokości 4,0m
5. BRAMA – o szerokości 2,5m
6. FURTKA – o szerokości 1,2m
7. DROGA – istniejąca z betonowej kostki


SCHEMAT UKŁADU BOISK 1:250

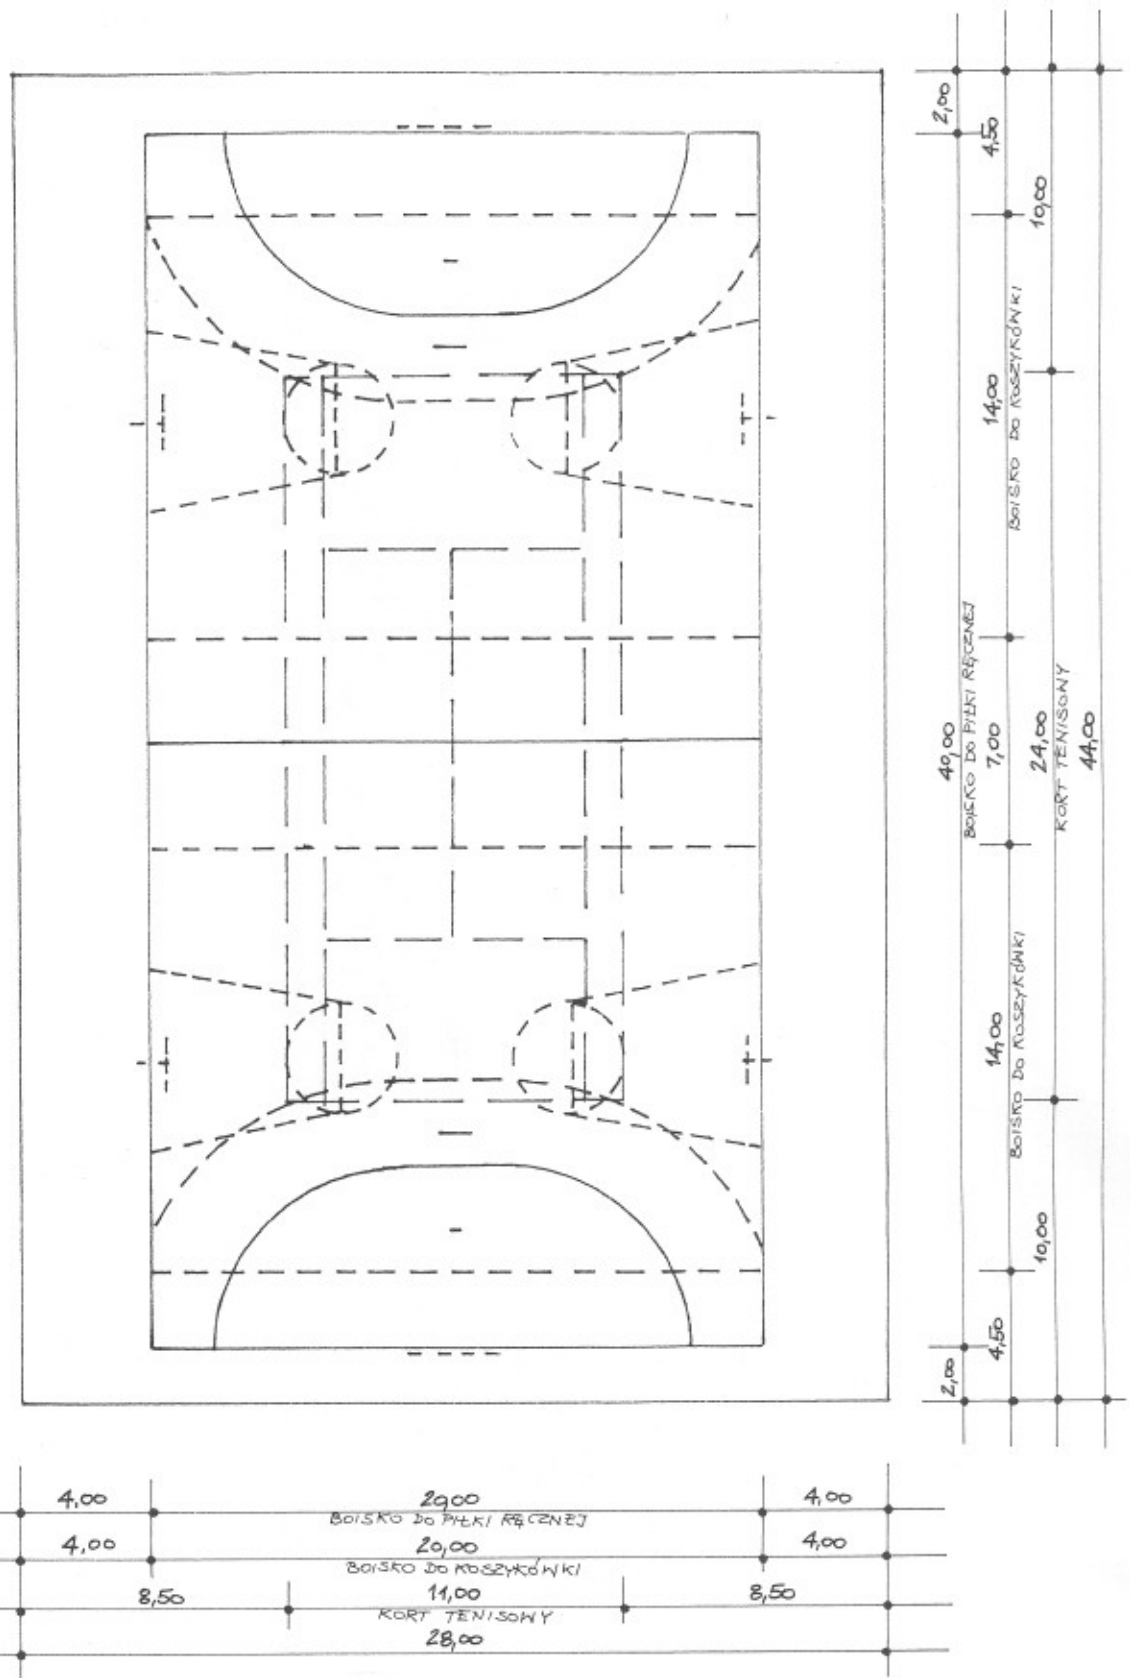

BUDOWA BOISKA WIELOFUNKCYJNEGO			
INWESTOR	URZĄD MIASTA I GMINY W TRZEMESZNIU, UL. DĄBROWSKIEGO 2, 62-240 TRZEMESZNO		
LOKALIZACJA	UL. PIASTOWSKA 11, DZ. NR 38/11, 62-240 TRZEMESZNO		
PRZEDMIOT	SCHEMAT UKŁADU BOISK	RYC.	SKALA
AUTOR	TECH. BUD. IRENEUSZ BRZEZIŃSKI	1	1:250

BOISKO DO PIŁKI RĘCZNEJ 1:150


nawierzchnia – sztuczna trawa w kolorze zielonym
linie rozgraniczające o szerokości 5,0 cm w kolorze białym

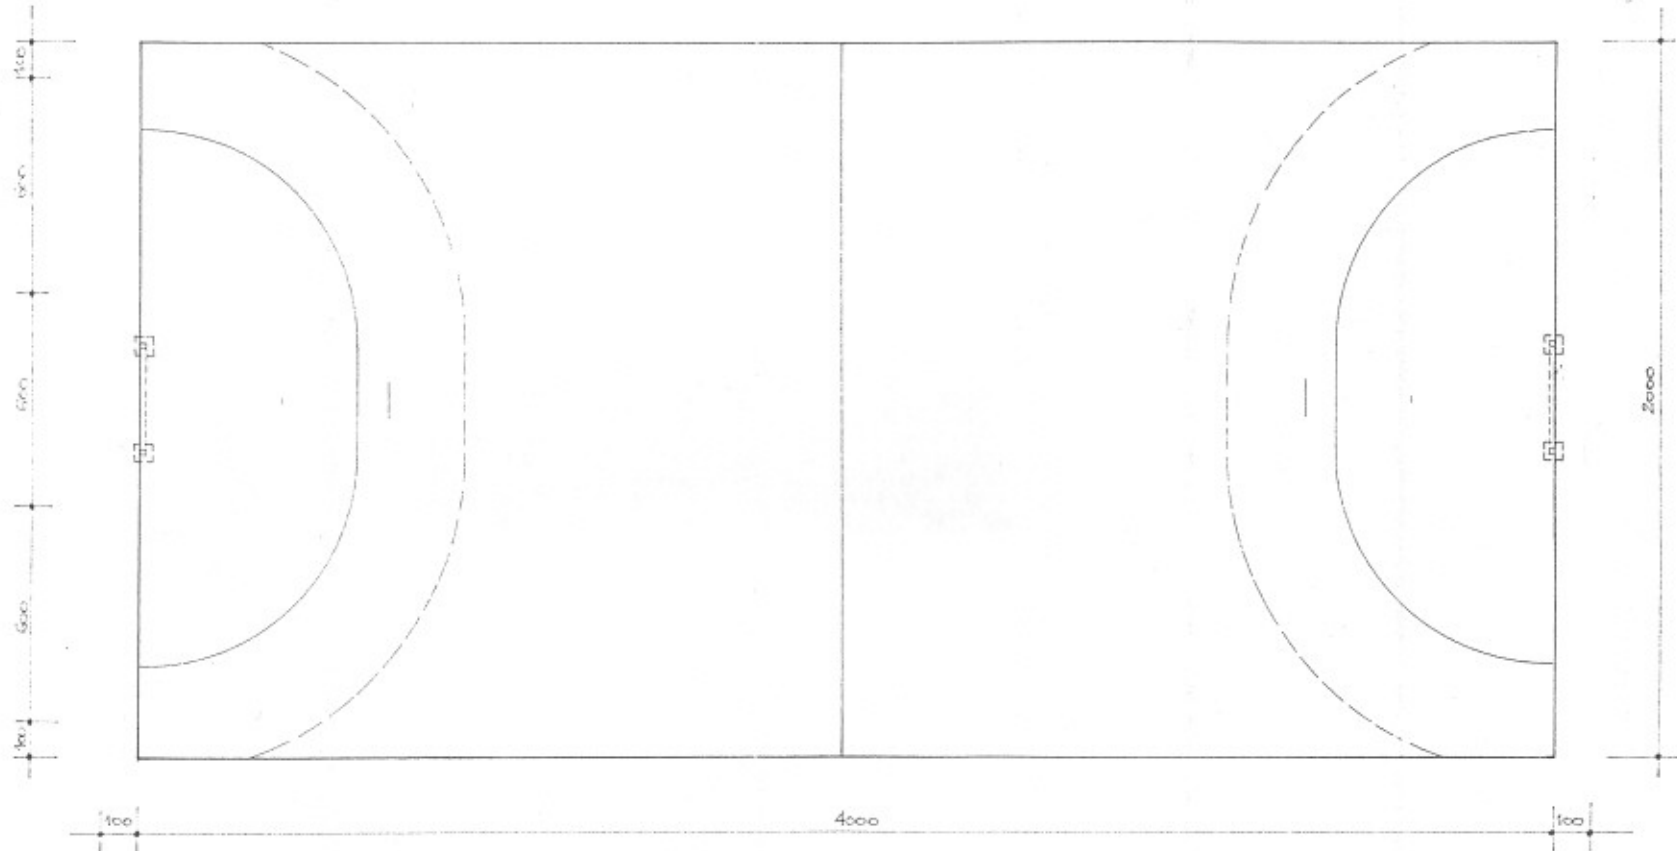

BUDOWA BOISKA WIELOFUNKCYJNEGO			
INWESTOR	URZĄD MIASTA I GMINY W TRZEMESZNI UL. DĄBROWSKIEGO 2, 62-240 TRZEMESZNO		
LOKALIZACJA	UL. PIASTOWSKA 11, DZ. NR 38/11, 62-240 TRZEMESZNO		
PRZEDMIOT	BOISKO DO PIŁKI RĘCZNEJ	RYS.	SKALA
AUTOR	TECH. BUD. IRENEUSZ BRZEZIŃSKI	2	1:150

KORT TENISOWY 1:100

nawierzchnia sztuczna trawa w kolorze czerwonym
linie rozgraniczające o szerokości 5,0 cm w kolorze białym

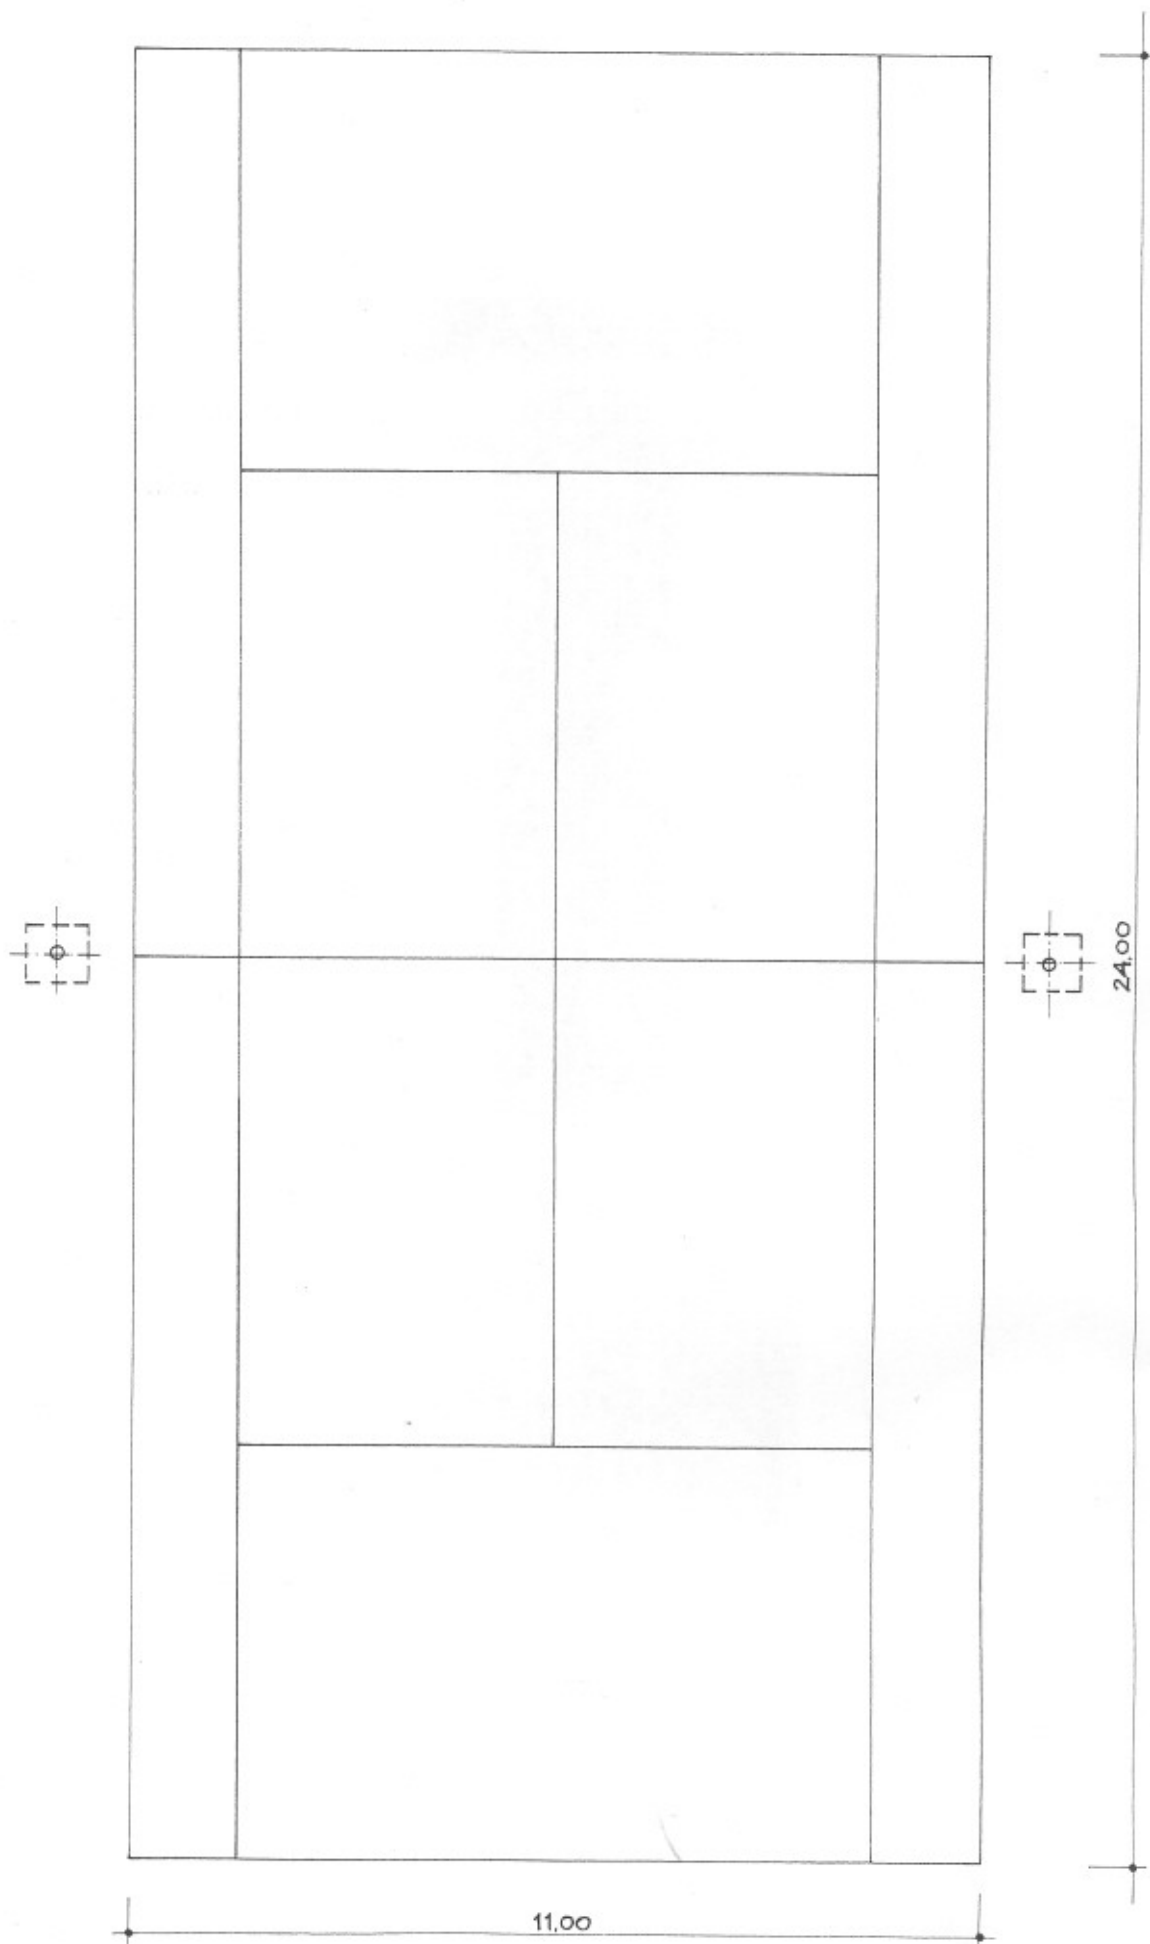


BUDOWA BIOSKA WIELOFUNKCYJNEGO			
URZĄD MIASTA I GMINY W TRZEMESZNY			
UL. DĄBOWSKIEGO 2, 62-240 TRZEMESZNO			
LOKALIZACJA	UL. PIASTOWSKA 11, DZ. NR 38/11, 62-240 TRZEMESZNO	RYŚ.	SKALA
PRZEDMIOT	KORT TENISOWY	3	1:100
AUTOR	TECH. BUD. IRENEUSZ BRZEZIŃSKI		


BOISKO DO KOSZYKÓWKI 1:100

nawierzchnia sztuczna trawa w kolorze zielonym
linie rozgraniczające o szerokości 5,0 cm w kolorze niebieskim


BUDOWA BOISKA WIELOFUNKCYJNEGO			
INWESTOR	URZĄD MIASTA I GMINY W TRZEMESZNE UL. DĄBROWSKIEGO 2, 62-240 TRZEMESZNO		
LOKALIZACJA	UL. PIASTOWSKA 11, DZ. NR 38/11, 62-240 TRZEMESZNO		
PRZEDMIOT	BOISKO DO KOSZYKÓWKI	rys.	SKALA
AUTOR	TECH. BUD. IRENEUSZ BRZEZIŃSKI	4	1:100

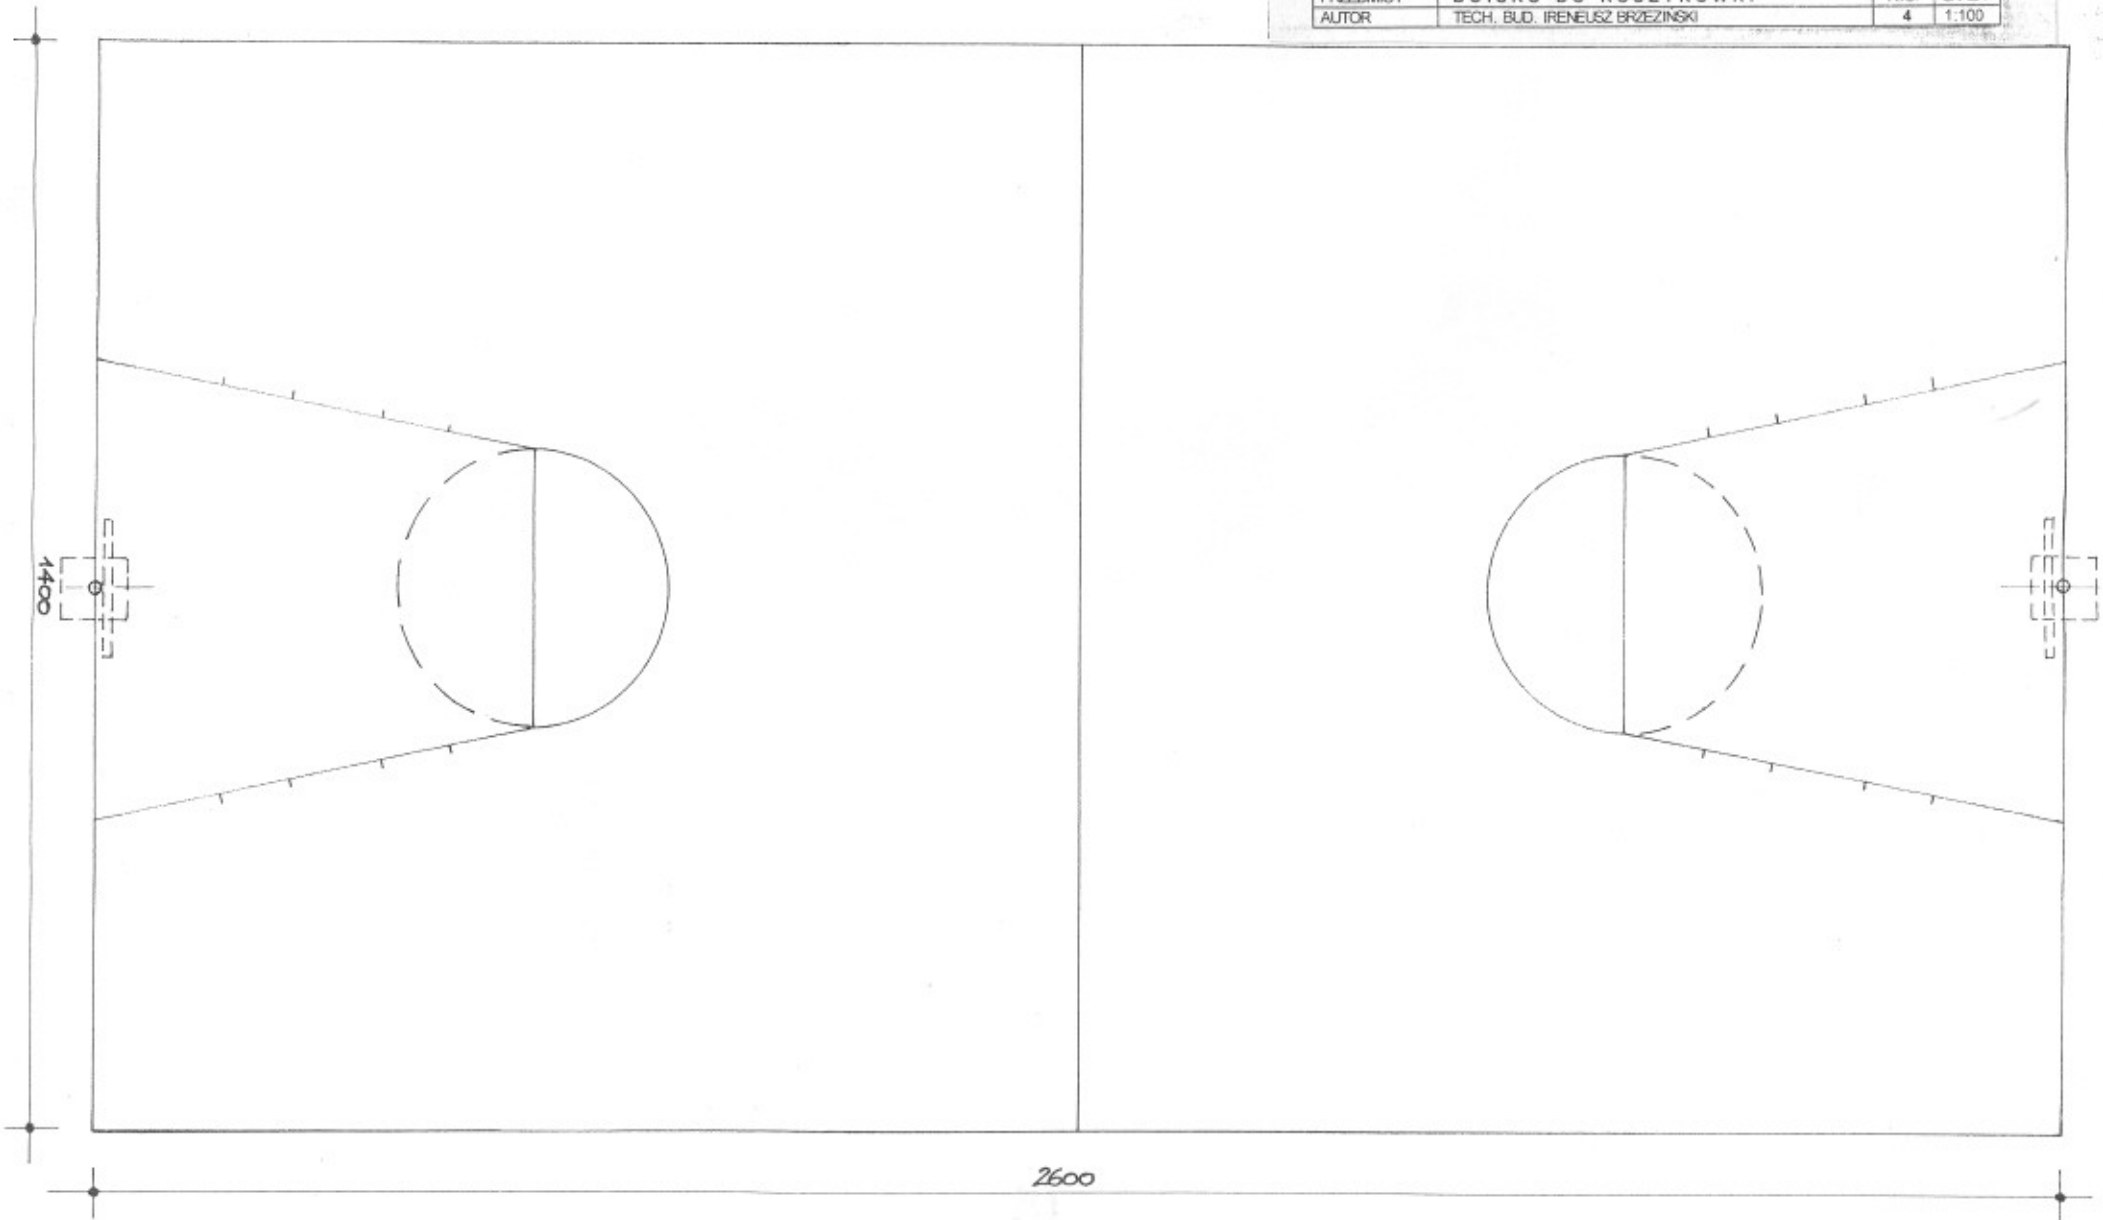

SCHEMAT ODWODNIENIA BOISKA 1:500

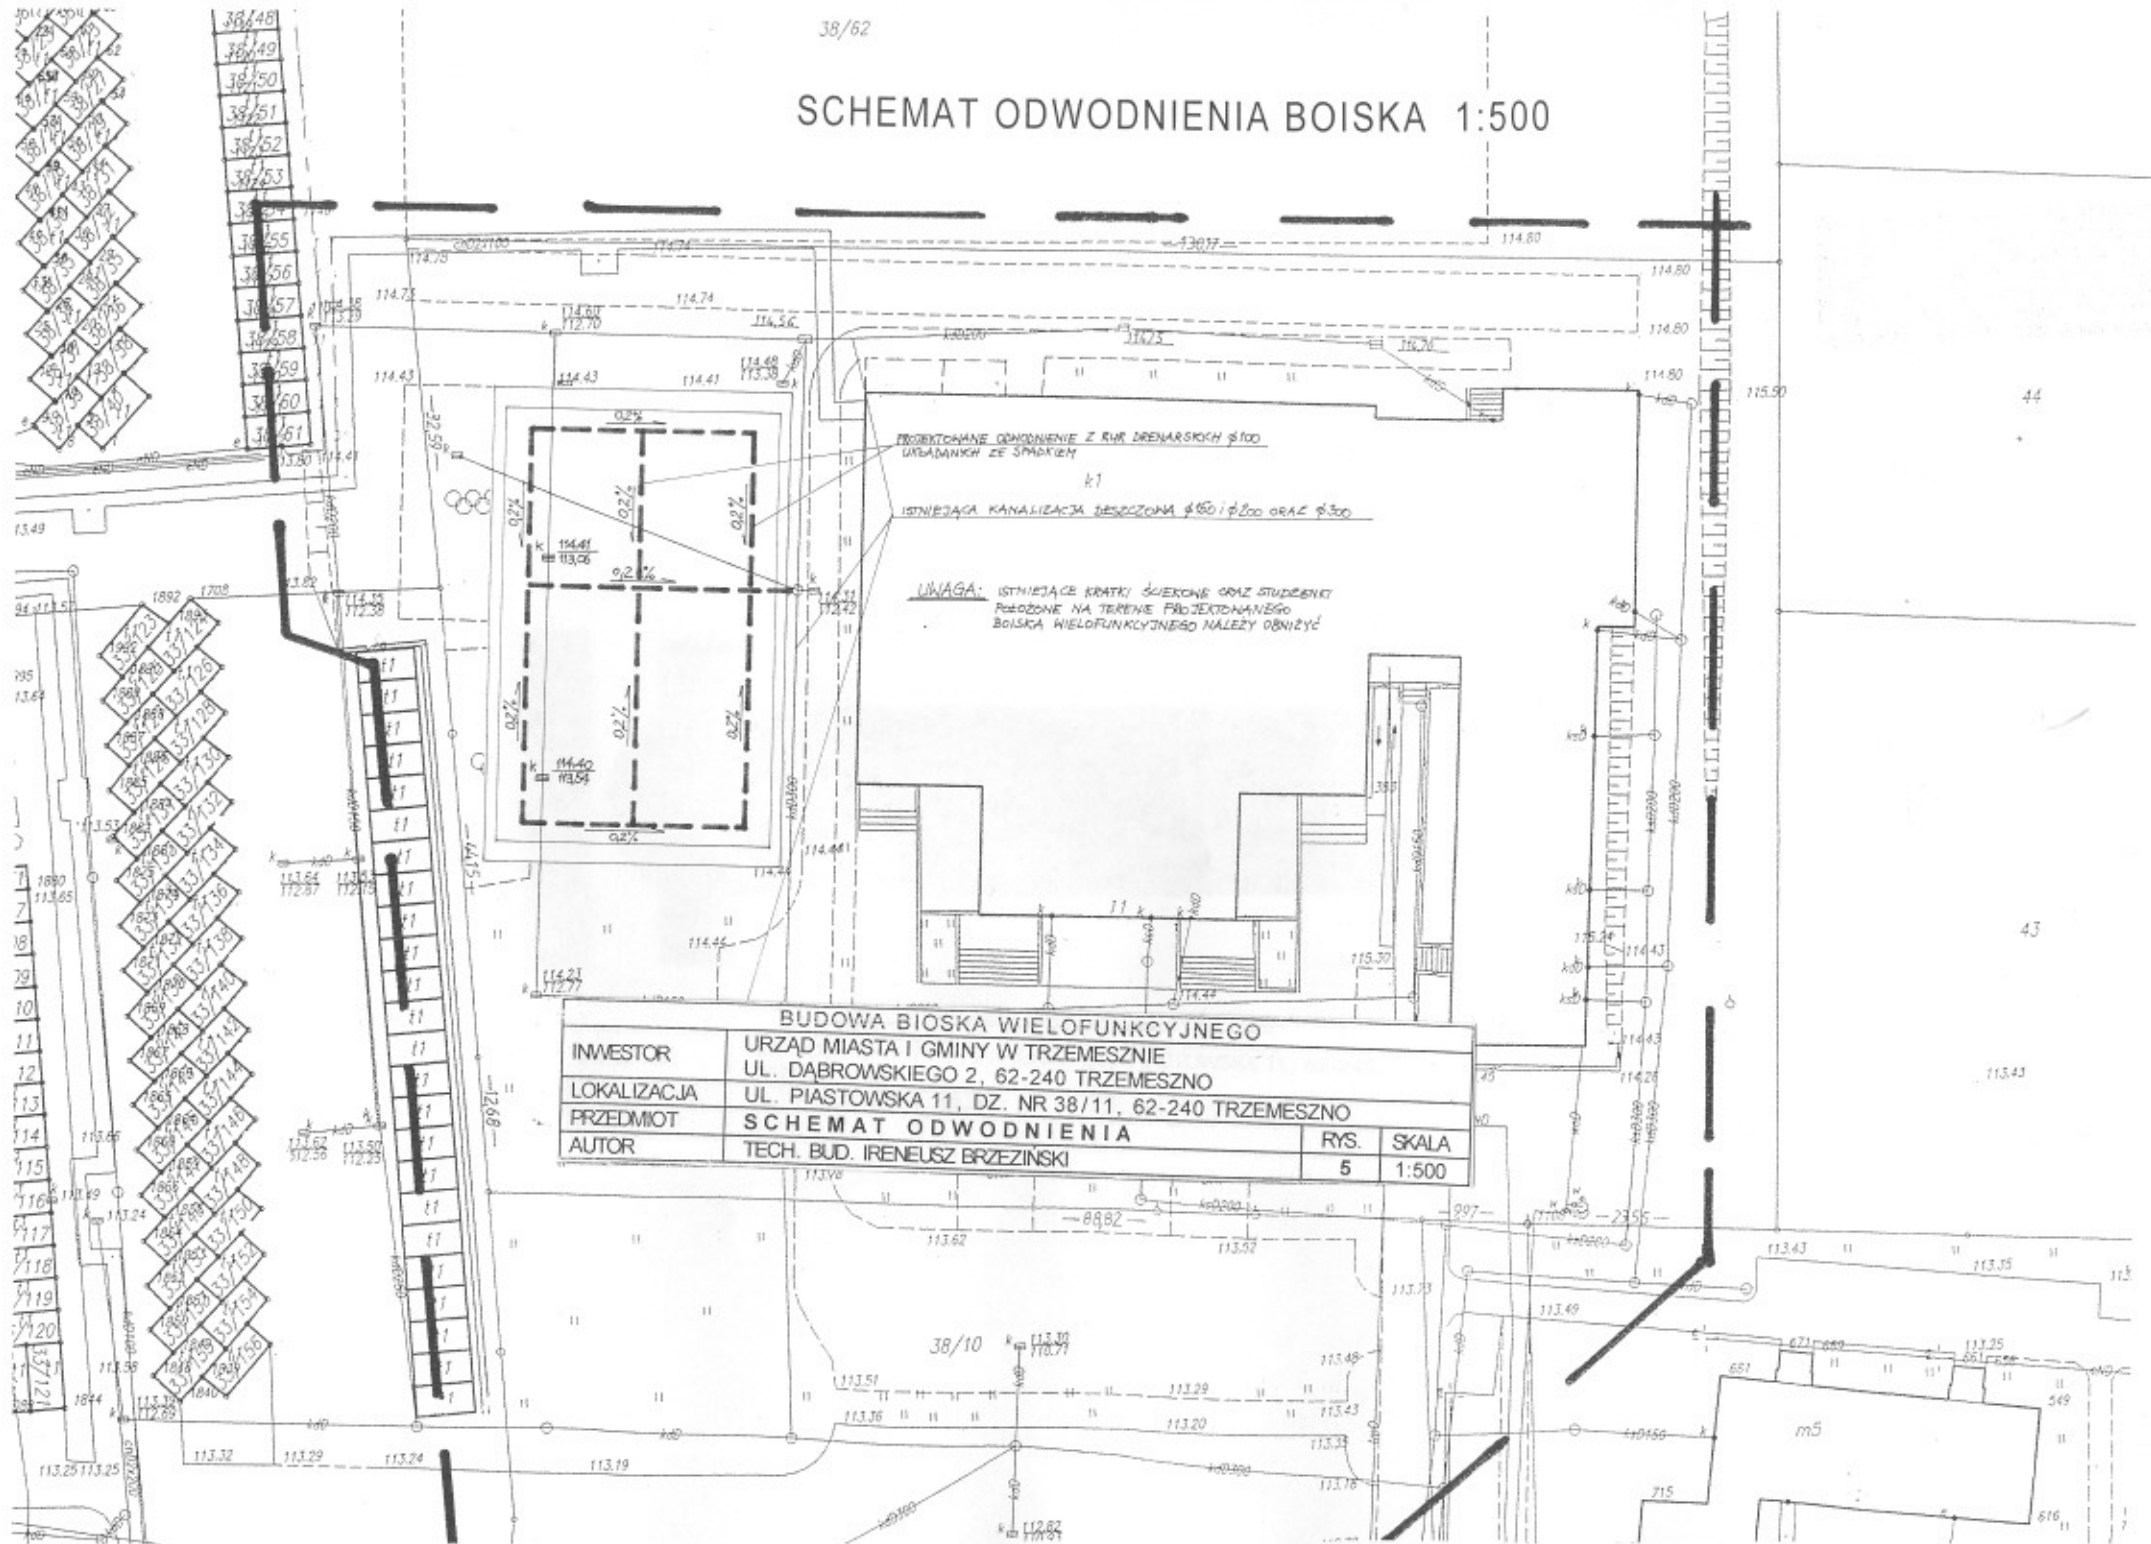


PRZEKRÓJ PRZEZ NAWIERZCHNIĘ 1:5

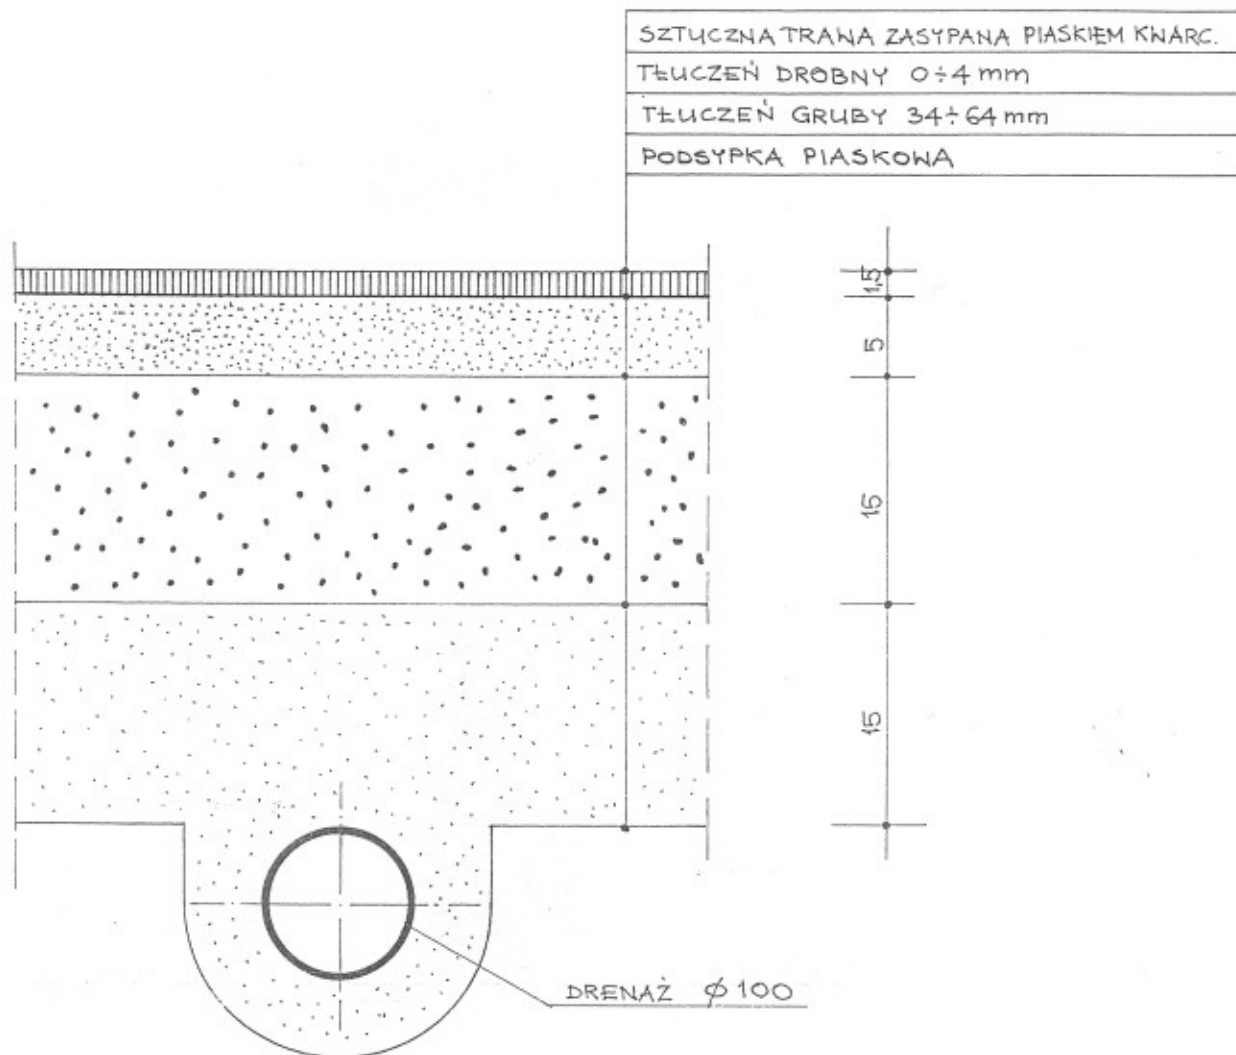

Arch. bud. Ireneusz Brzezinski
 ul. Dąbrowskiego 2, 62-240 Trzemeszno
 tel. 71 73 24 32
 nr wojew. W/030/0403/01

BUDOWA BOISKA WIELOFUNKCYJNEGO				
INWESTOR	URZĄD MIASTA I GMINY W TRZEMESZNI UL. DĄBROWSKIEGO 2, 62-240 TRZEMESZNO			
LOKALIZACJA	UL. PIASTOWSKA 11, DZ. NR 38/11, 62-240 TRZEMESZNO			
PRZEDMIOT	PRZEKRÓJ PRZEZ NAWIERZCHNIĘ BOISKA WIELOFUNKCYJNEGO	RYC.	SKALA	
AUTOR	TECH. BUD. IRENEUSZ BRZEZIŃSKI	6	1:5	

OGRODZENIE Z SIATKI STALOWEJ 1:50

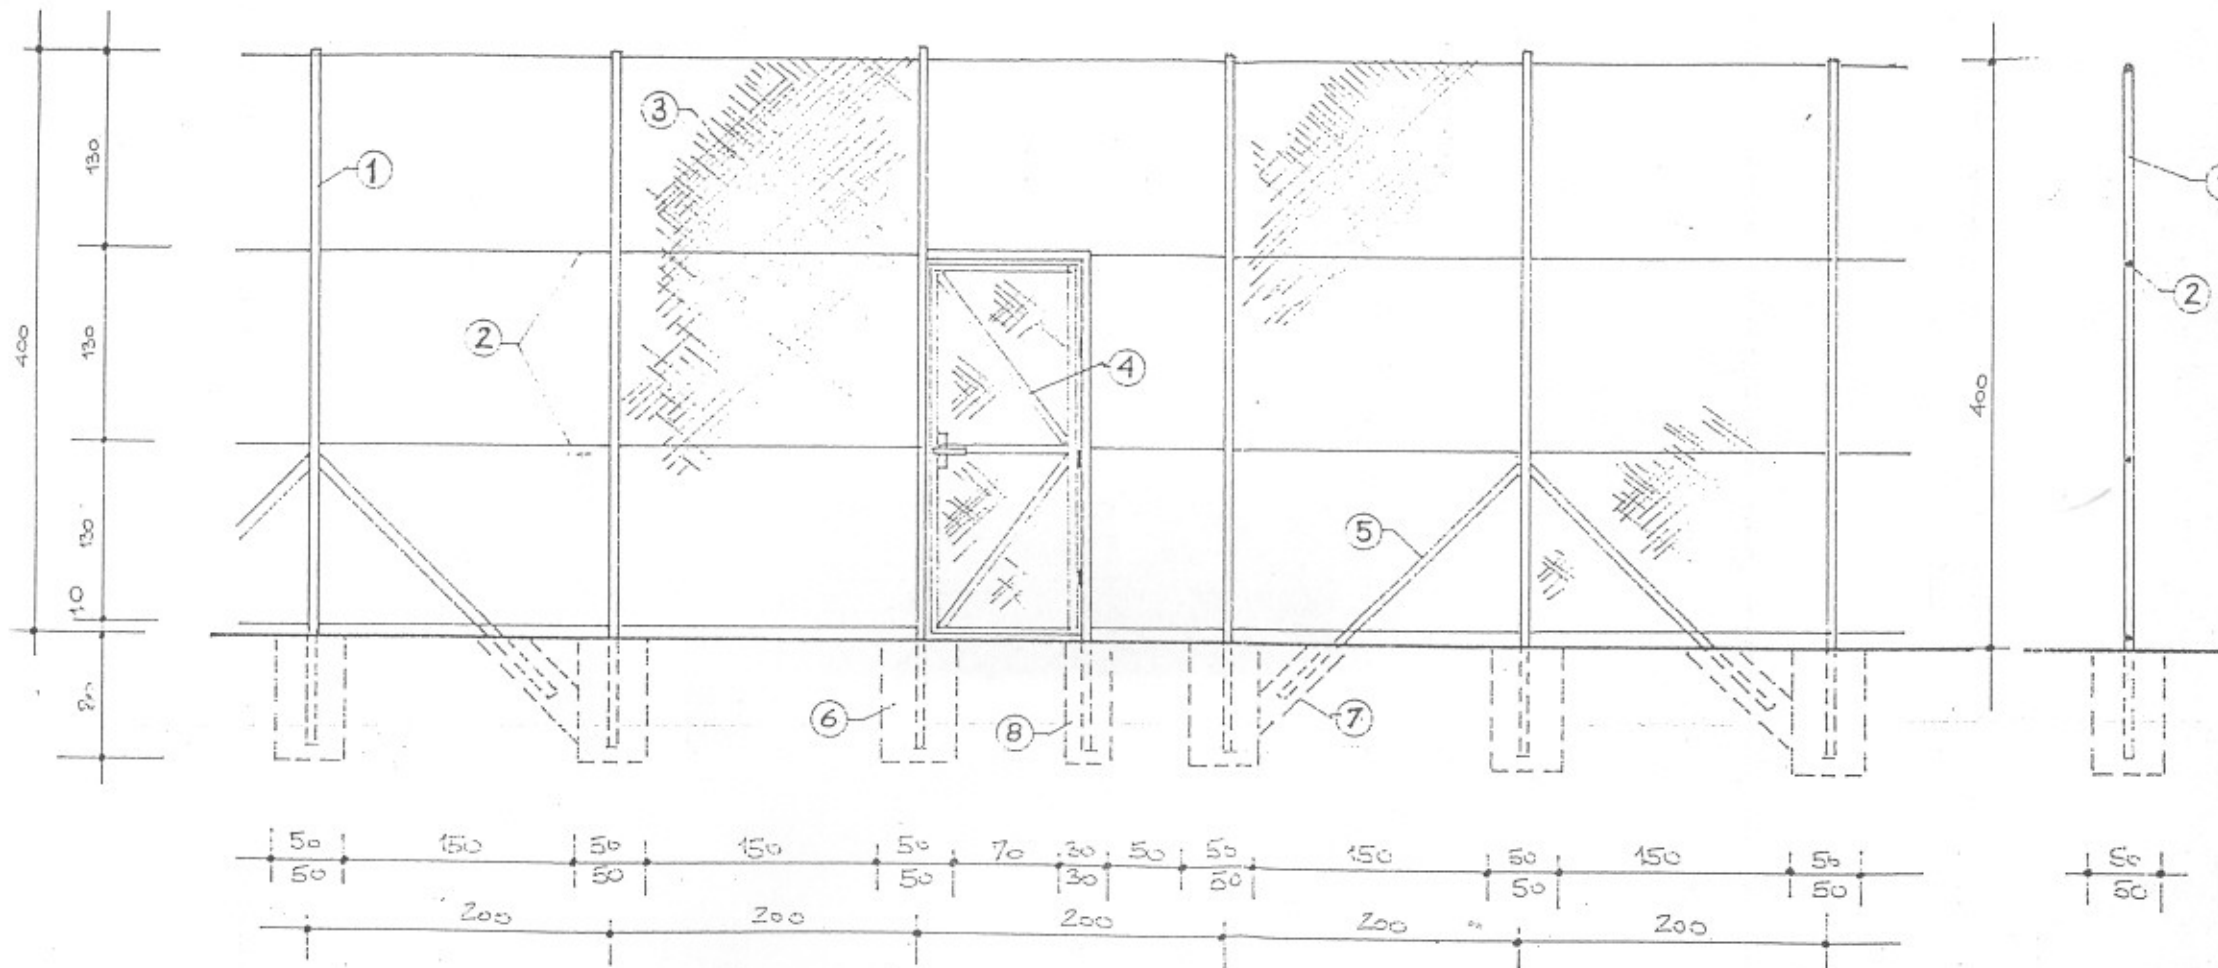


OBJAŚNIENIA:

1. SŁUPKI STALOWE - RURA $\phi 60$ mm
2. DRUTY NAPINAJĄCE $\phi 5$ mm
3. SIATKA STALOWA O WYMIARACH OCZEK 15×15 mm
4. FURTKA - RAMA Z Kształtonnika $60 \times 40 \times 3$
5. ZASTRZAŁY (co 4 PRZESŁA I W NA RÓŻNIKACH) - RURA $\phi 60$ mm
6. KŁOCKI BETONOWE $50 \times 50 \times 80$ cm
7. KŁOCKI BETONOWE $30 \times 30 \times 70$ cm
8. KŁOCKI BETONOWE $30 \times 30 \times 80$ cm

BUDOWA BIOSKA WIELOFUNKCYJNEGO


INWESTOR	URZĄD MIASTA I GMINY W TRZEMESZNO, UL. DĄBROWSKIEGO 2, 62-240 TRZEMESZNO		
LOKALIZACJA	UL. PIASTOWSKA 11, DZ. NR 38/11, 62-240 TRZEMESZNO		
PRZEDMIOT	OGRODZENIE Z SIATKI STALOWEJ O WYSOKOŚCI 4 M	RYS.	SKALA
AUTOR	TECH. BUD. IRENEUSZ BRZEZIŃSKI	7	1:50

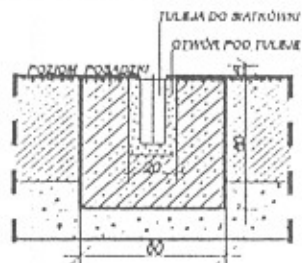


FUNDAMENT POD TULEJE DO SIATKÓWKI
- o wymiarach 80 x 80 x 80 cm



FUNDAMENT POD TULEJE DO TENISA
- o wymiarach 50 x 50 x 80 cm

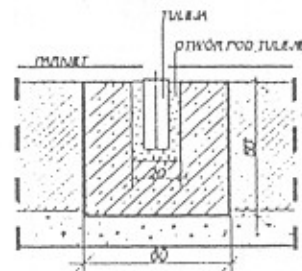

FUNDAMENT I TULEJE MONTOWANA W PARKIECIE
- o wymiarach 80 x 80 x 80 cm

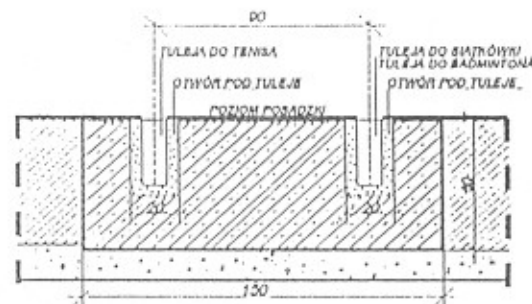

ZESPÓLONY FUNDAMENT POD SIATKÓWKĘ I TENIS
- o wymiarach 80 x 150 x 80 cm

GLĘBOKOŚĆ OTWORU W FUNDAMENCIE DLA SPRZĘTU KRAJOWEGO min. 50 cm,
DLA SPRZĘTU SCHELDE INT. Min. 40 cm

TYTUŁ RYSUNKU:

SCHEMAT FUNDAMENTÓW POD SPRZĘT SPORTOWY

DATA:

WYKONAŁ: