


PRZEKRÓJ B - B

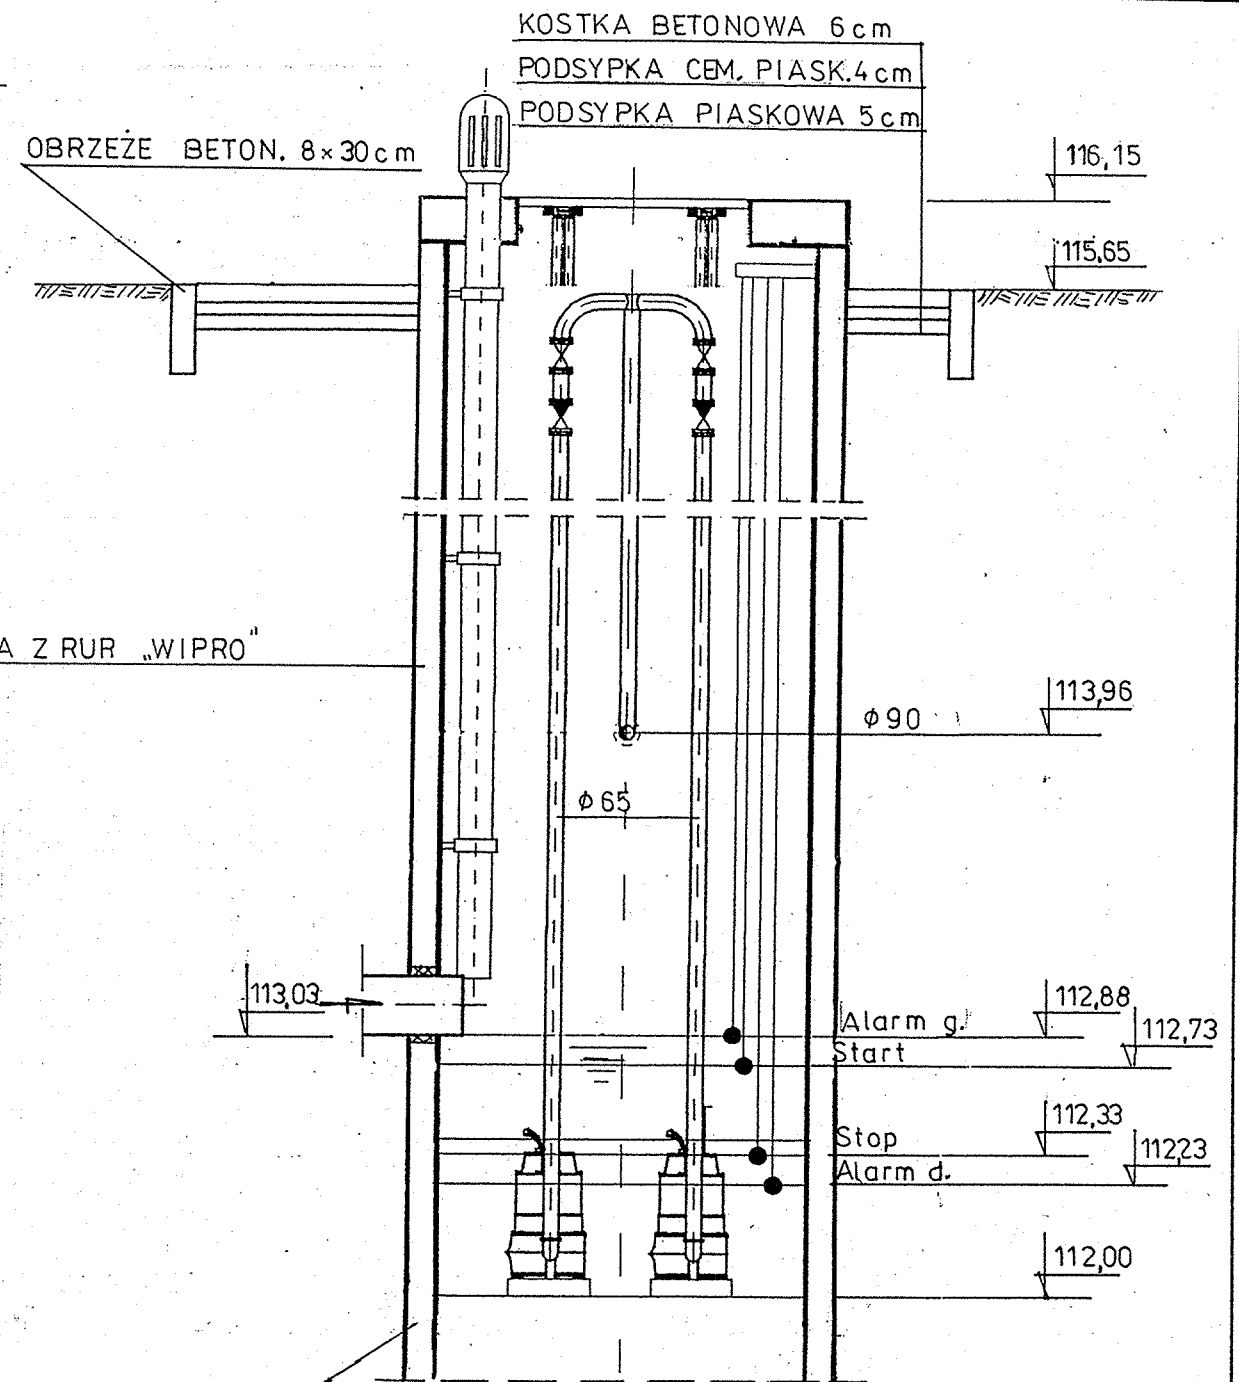

PRZEKRÓJ A - A

Posadowienie przepompowni
patrz projekt br. budowlanej.

PRZEPOMPOWNIA ŚCIEKÓW PI/2
SKALA 1:25

cz. el. proj. inż. E. Puczyński rys. nr 3

Zakład Usług Technicznych „PROBUDIN”
Sp. z o.o. BYDGOSZCZ

| | | | | |
|--------------|--|---------------------------|--------------------|--------|
| Obiekt: | Wieś NIEWOLNO gm. Trzemeszno | | | |
| Temat: | Projekt budowlany kanalizacji sanitarnej i sieci wodociągowej dla osiedla mieszkaniowego w Niewolnie | | | |
| Funkcja: | Imię i Nazwisko | Nr upr. specj. | Podpis | Data |
| Projektował: | mgr inż. D. Rojek | 7210/140/78 inst.-inż. | <i>[Signature]</i> | 03.07r |
| Sprawdził: | mgr inż. K. Ferenc | 7210/58/86 inst.-inż. | <i>[Signature]</i> | RYS. |