


UWAGA:

1. Projektowana sieć wodociągowa i przyłącza krzyżują się z istniejącym uzbrojeniem podziemnym. Roboty ziemne w rejonie kolizji prowadzić ręcznie zachowując szczególną ostrożność.

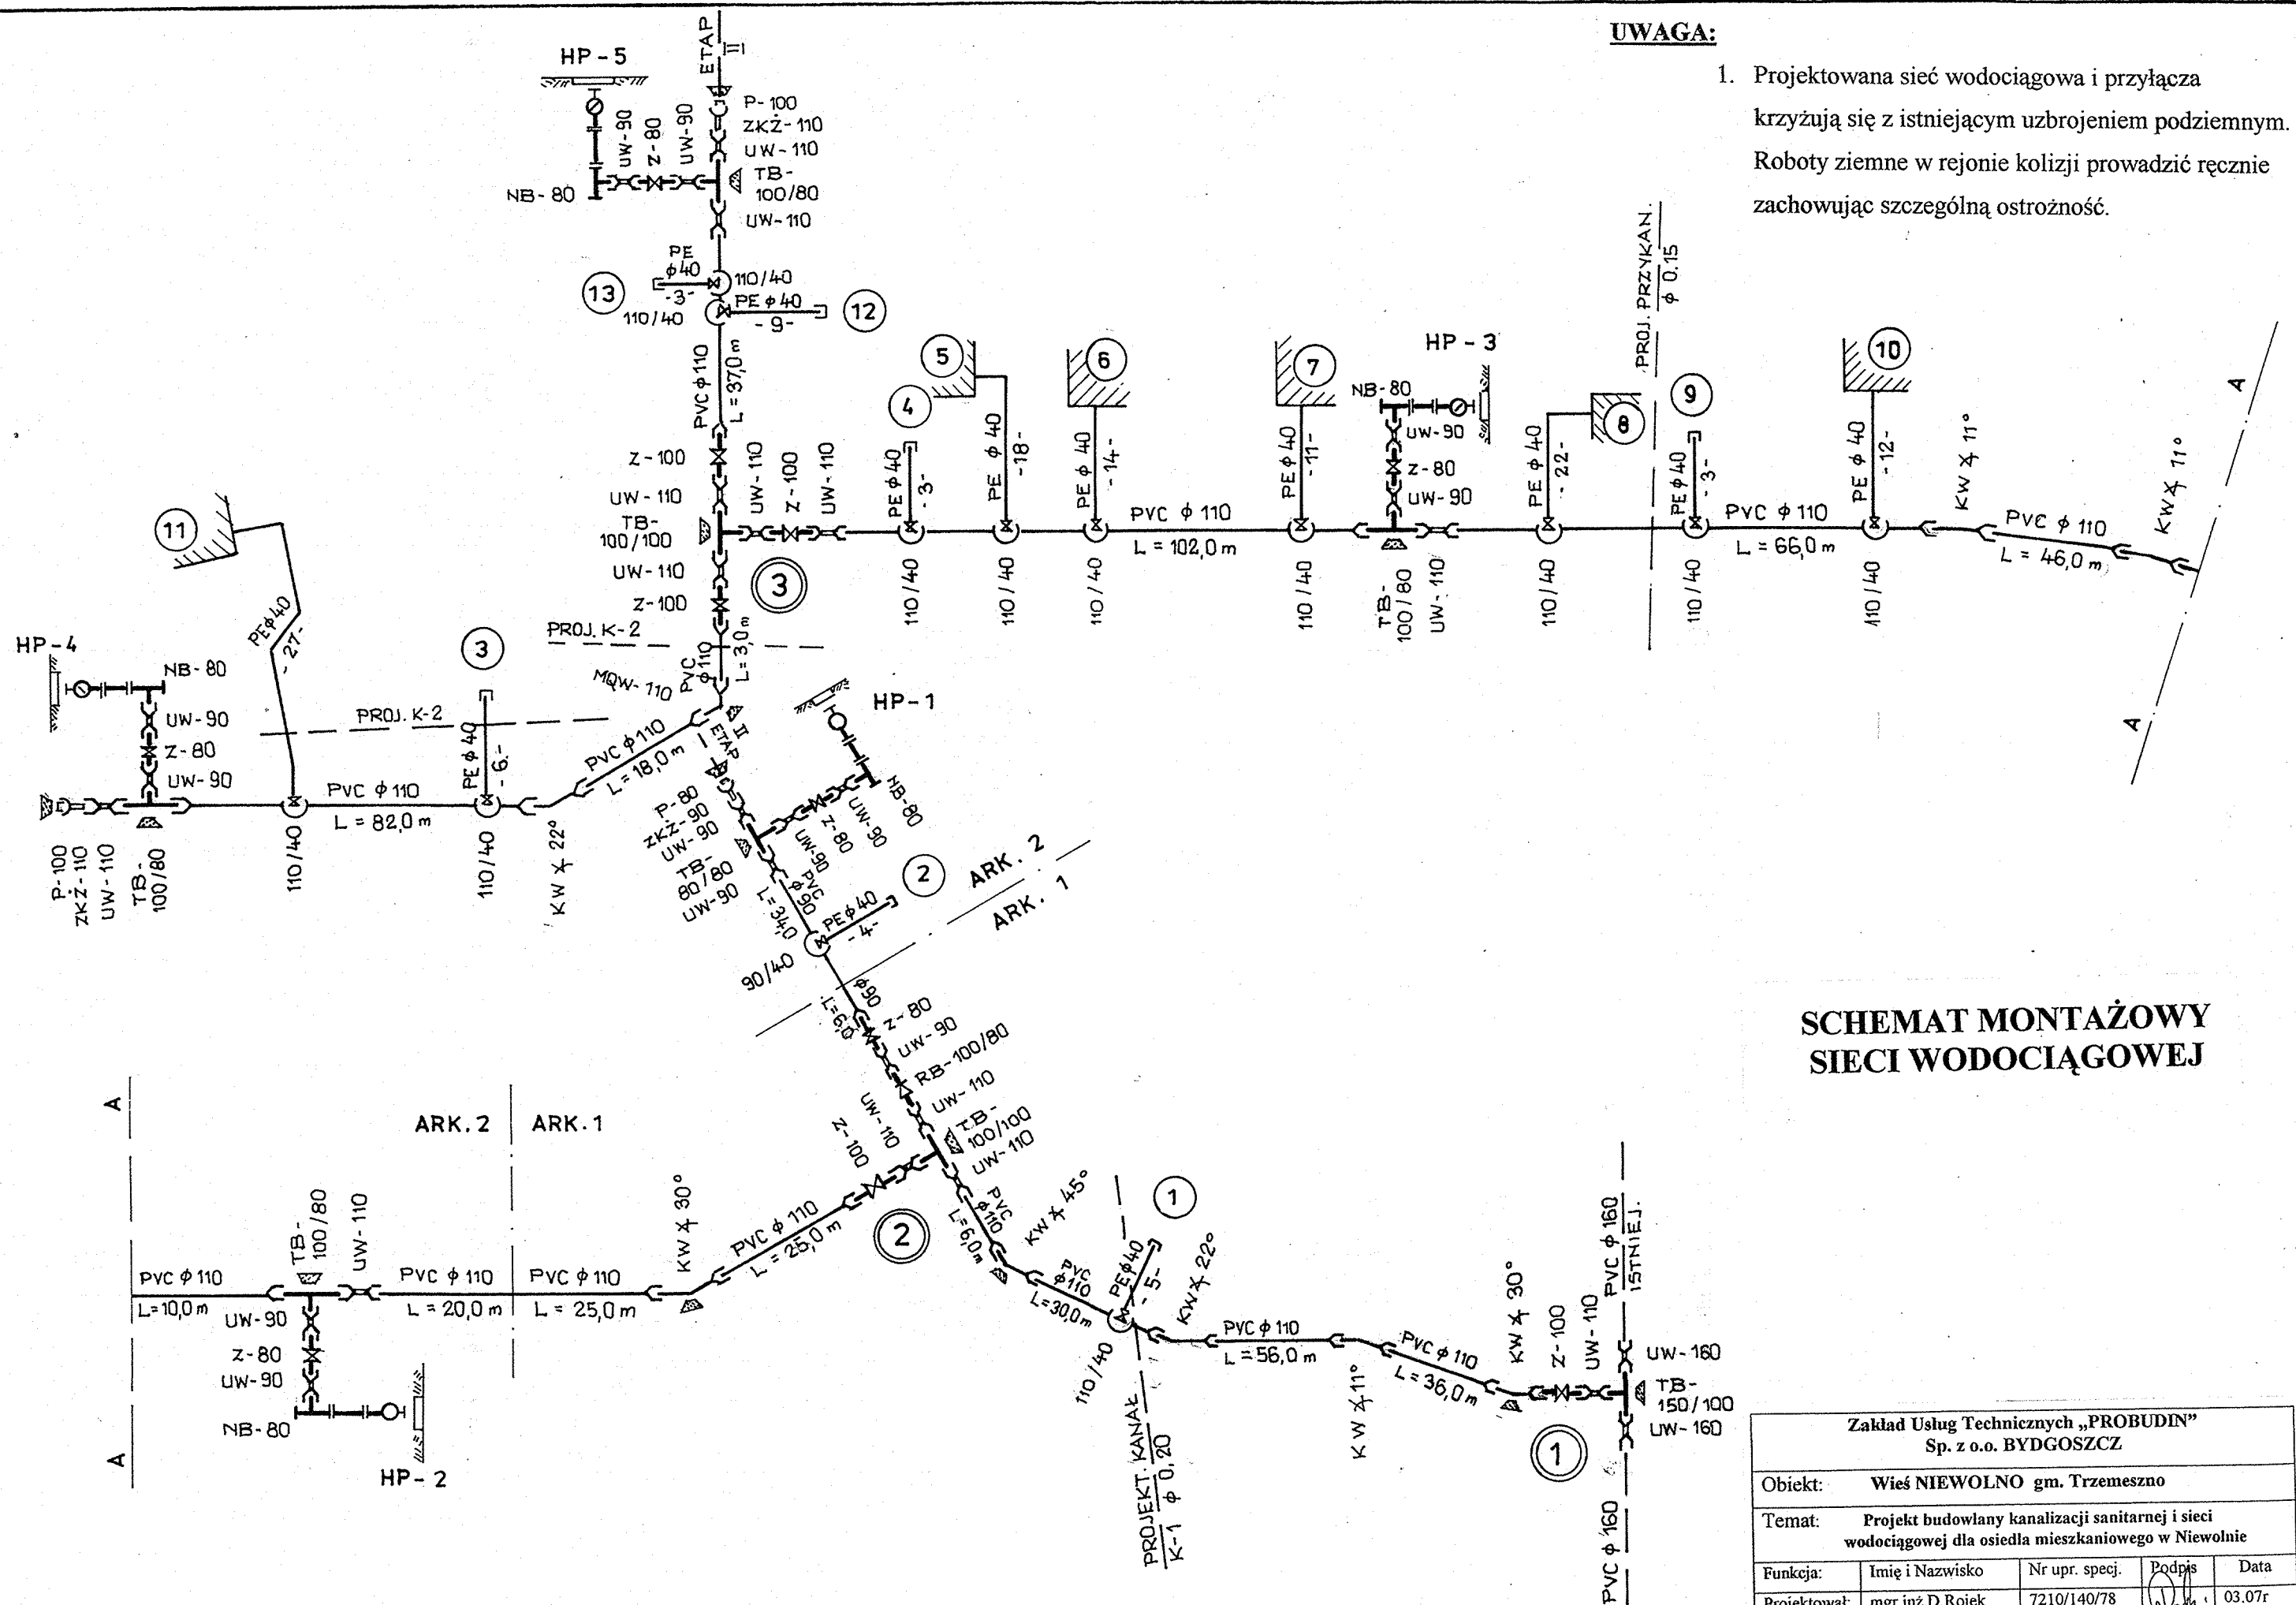

**SCHEMAT MONTAŻOWY
SIECI WODOCIĄGOWEJ**

Zakład Usług Technicznych „PROBUDIN” Sp. z o.o. BYDGOSZCZ				
Obiekt:	Wieś NIEWOLNO gm. Trzemeszno			
Temat:	Projekt budowlany kanalizacji sanitarnej i sieci wodociągowej dla osiedla mieszkaniowego w Niewolnie			
Funkcja:	Imię i Nazwisko	Nr upr. specj.	Podpis	Data
Projektował:	mgr inż. D. Rojek	7210/140/78 inst.-inż.	<i>[Signature]</i>	03.07r
Sprawdził:	mgr inż. K. Ferenc	7210/58/86 inst.-inż.	<i>[Signature]</i>	RYS. 16