



WYMIANA ZŁĄCZA ZKP1 NA ZKP2

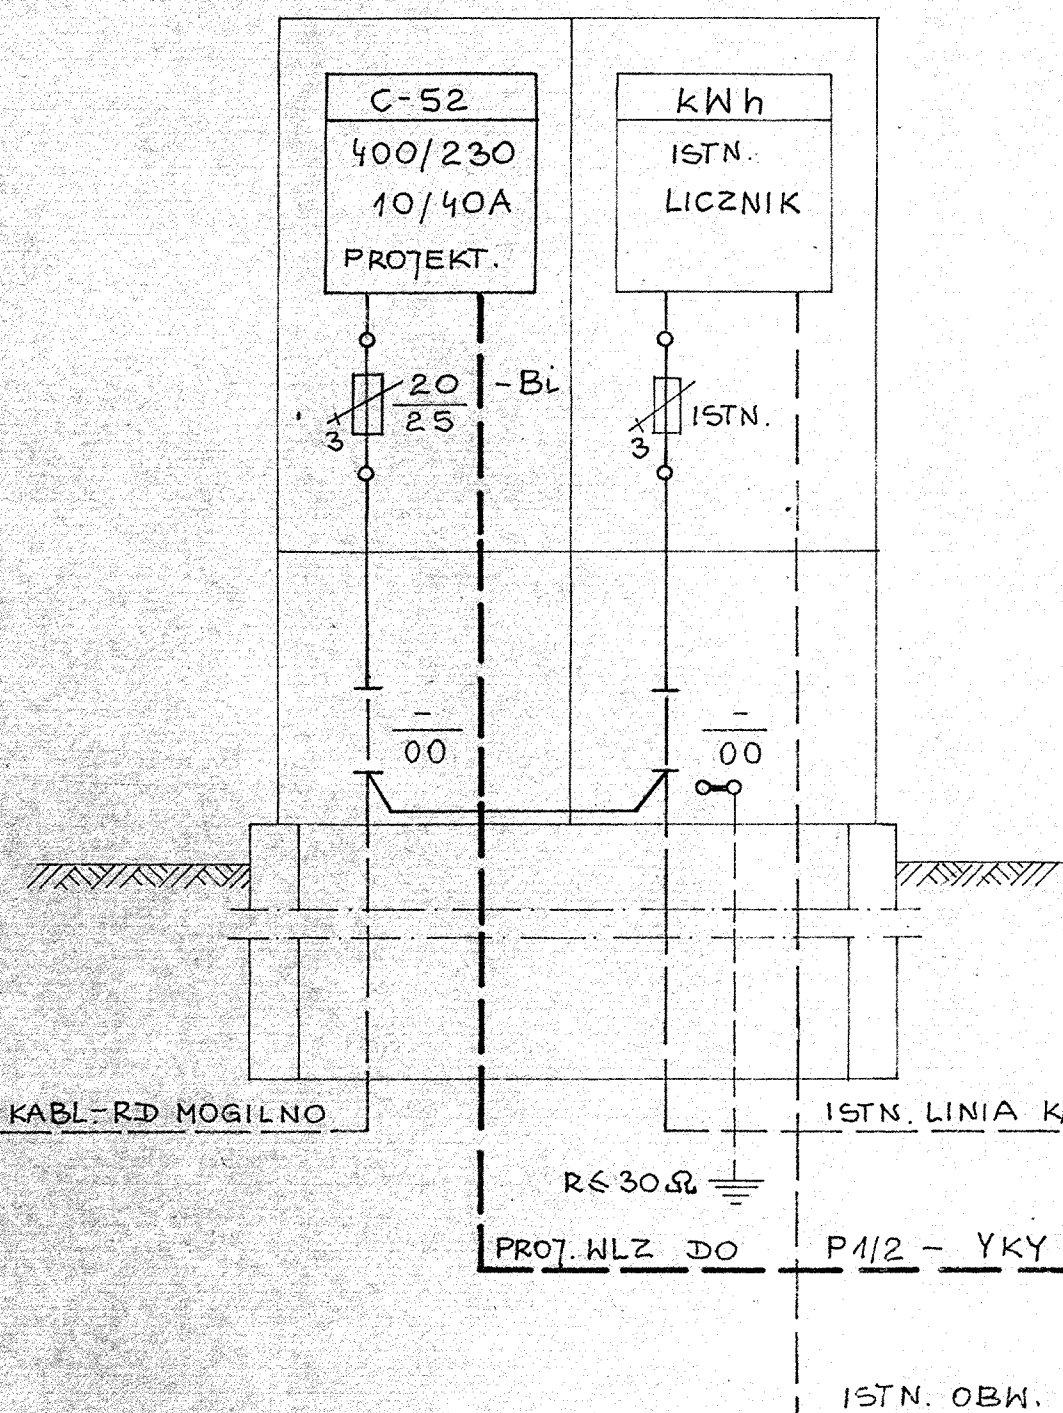

PRZYSTAWKA PRZEŁĄCZAJĄCA

ROZDZIELNIA TECHNOLOGICZNA (WYRÓB FABRYCZNY F-MY „FLYGT”)

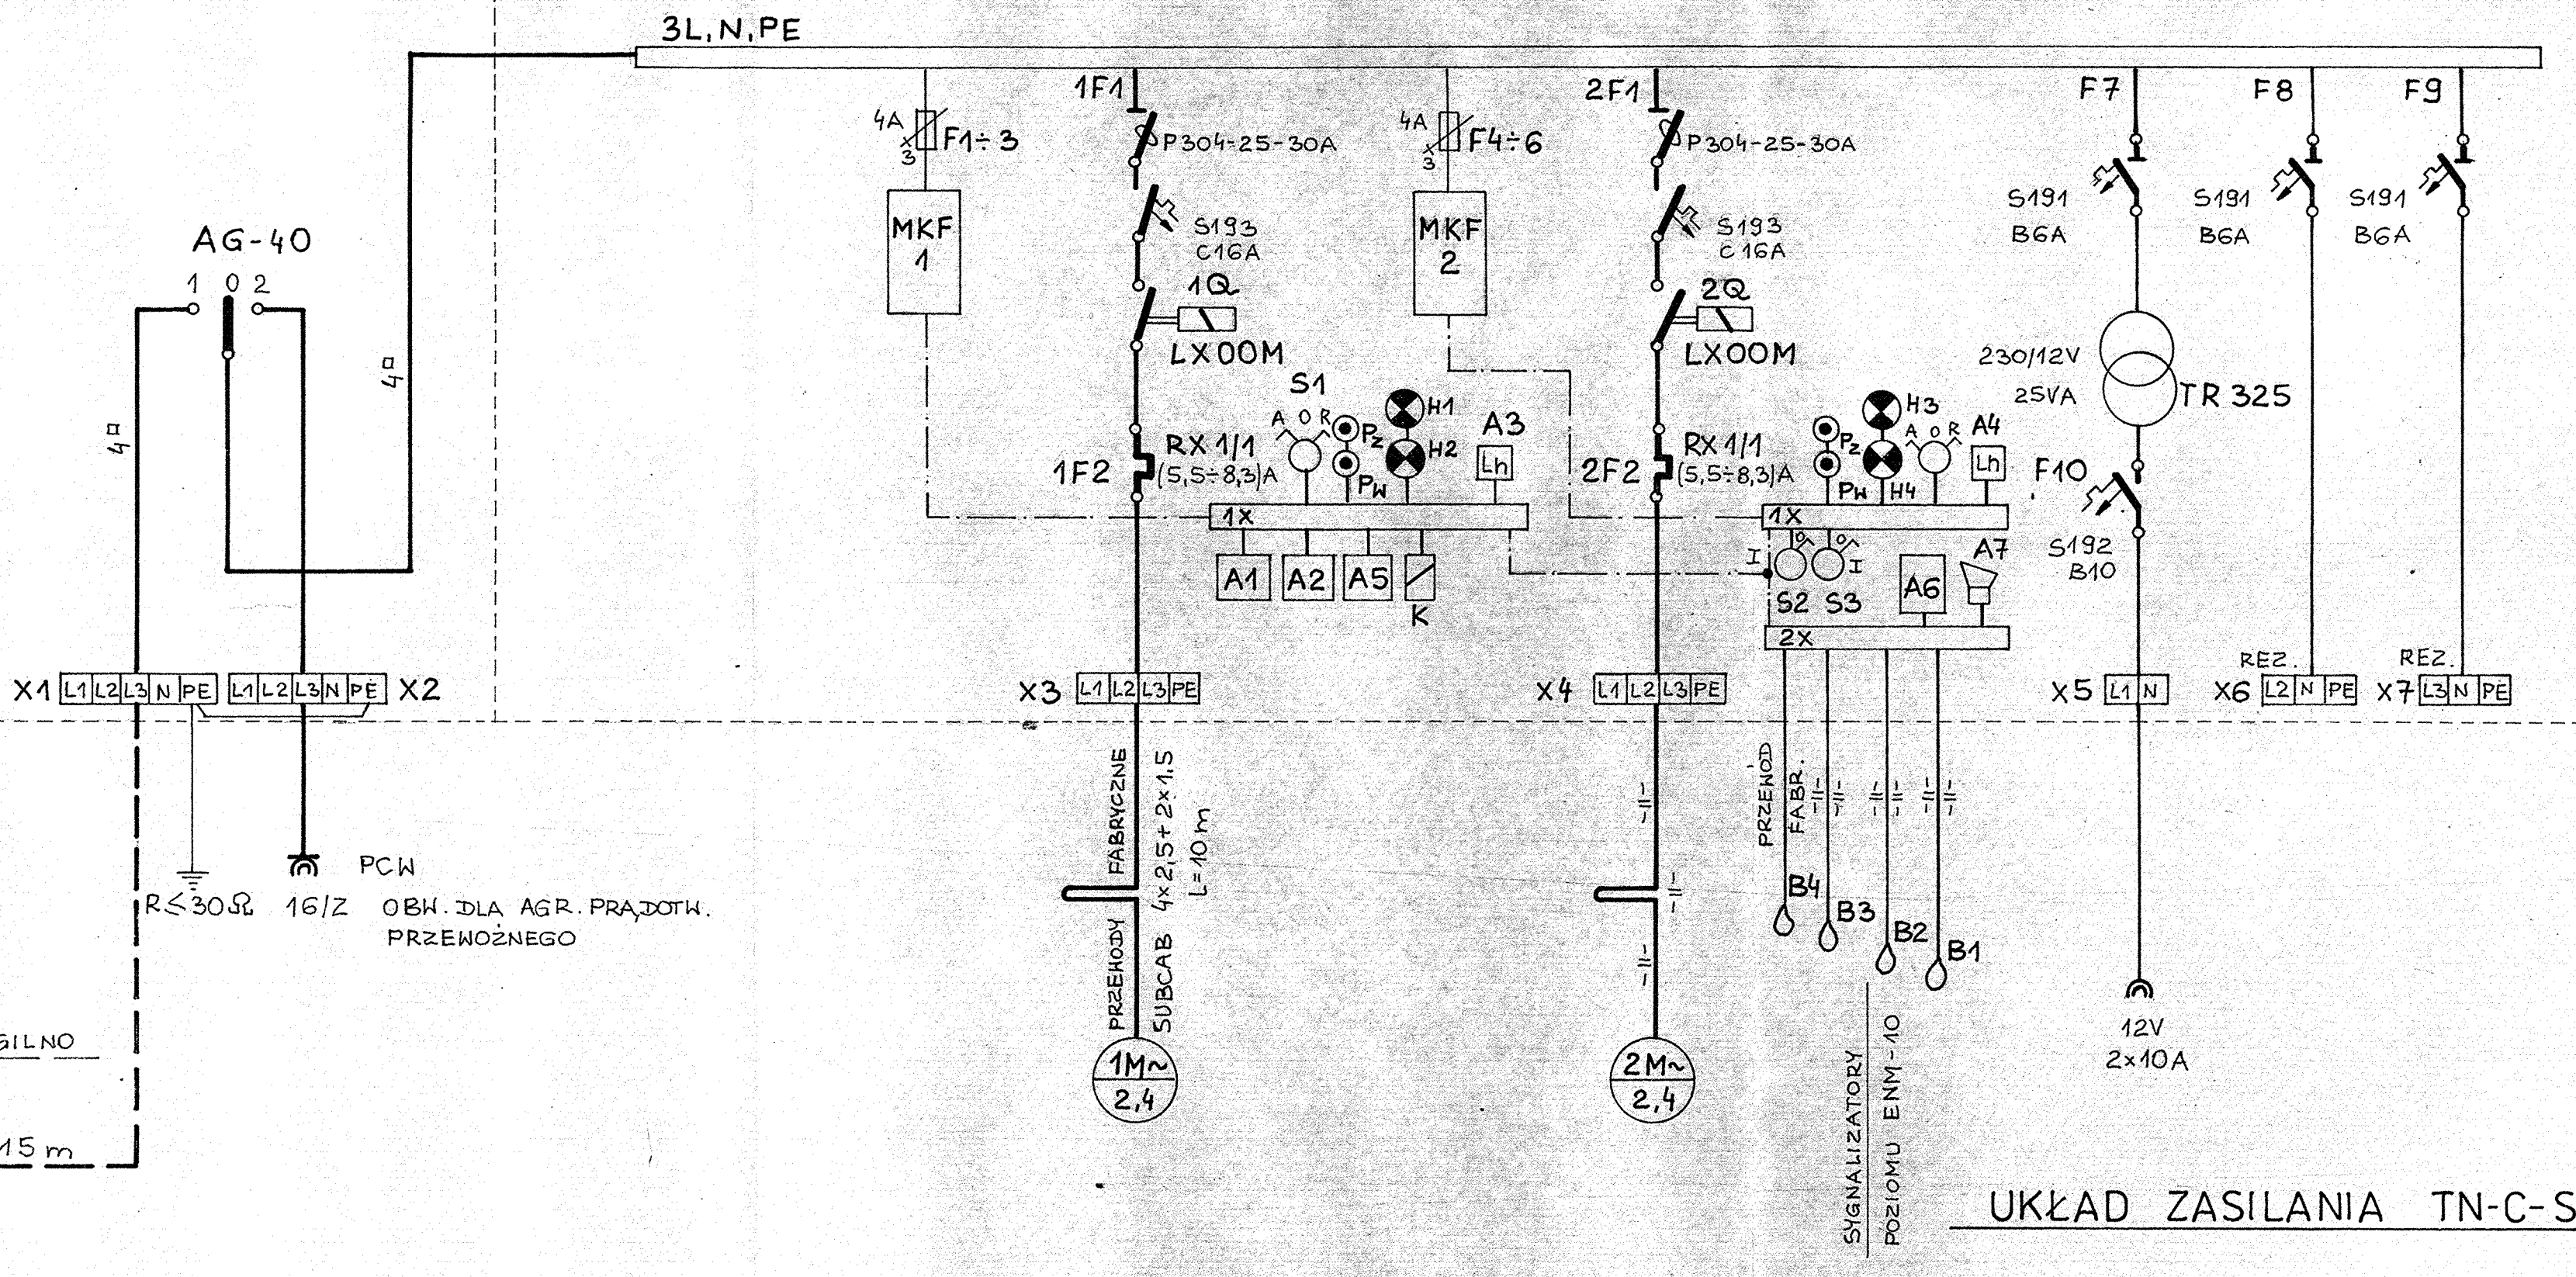

UKŁAD ZASILANIA TN-C-S

ZUT - PRÓBUDIN - Bydgoszcz			
Objekt: KANALIZACJA SANITARNA NIEWOLNO.			
Temat: SCHEMAT ZASILANIA P1/2			
Funkcja	Imię i Nazwisko	Podpis	Data
Projektant	INŻ. E. PUCZYŃSKI	<i>E. Puczyński</i>	03.2007R
Opracował	NB-7210/84/80	<i>[Signature]</i>	
Sprawił	MGR INŻ. K. STRZELECKI	<i>[Signature]</i>	
	WBU i A 60/70		2