


# Zadanie 5a - etap I

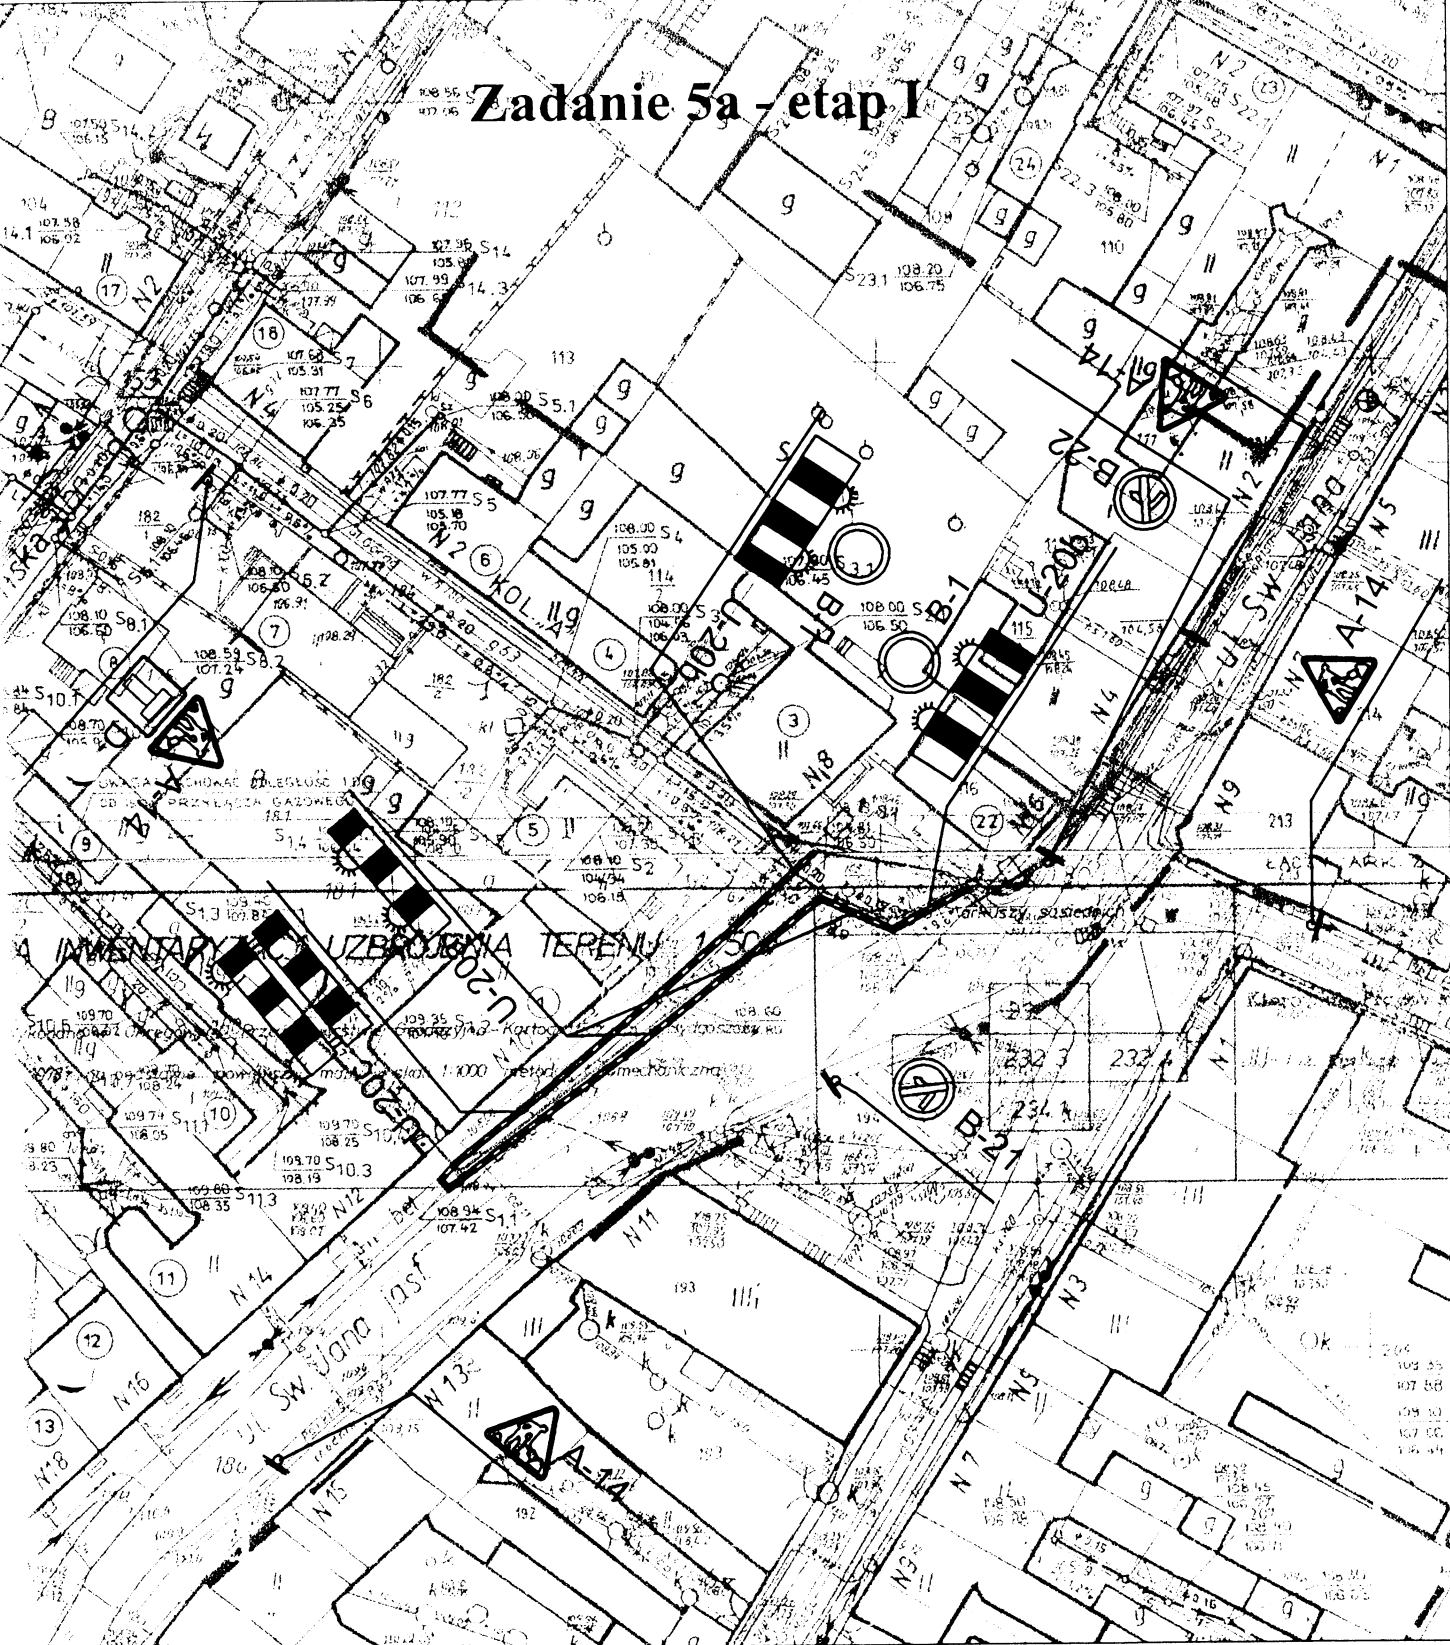

## ZUT - PROBUDIN - BYDGOSZCZ

Obiekt: Trzemeszno

Temat: Projekt budowlany kanalizacji z przyłączami  
Projekt organizacji ruchu drogowego na czas budowy - schemat

Funkcja	Imię i nazwisko	Nr upr., specjal.	Podpis	Data
Projektował:	inż. K. Żarkow	GP-KZ-7342/570/94 <small>Do wyrażenia zgody na wydanie projektu budowlanego należy uzyskać zgodę kierownika miejscowej straży pożarnej.</small>	<i>[Signature]</i>	04.2006
Opracował:	mgr inż. A. Pacewicz mgr inż. M. Dyrda		<i>[Signature]</i> <i>[Signature]</i>	Skala Nr rys. 6