Zadanie 5a - etap IV

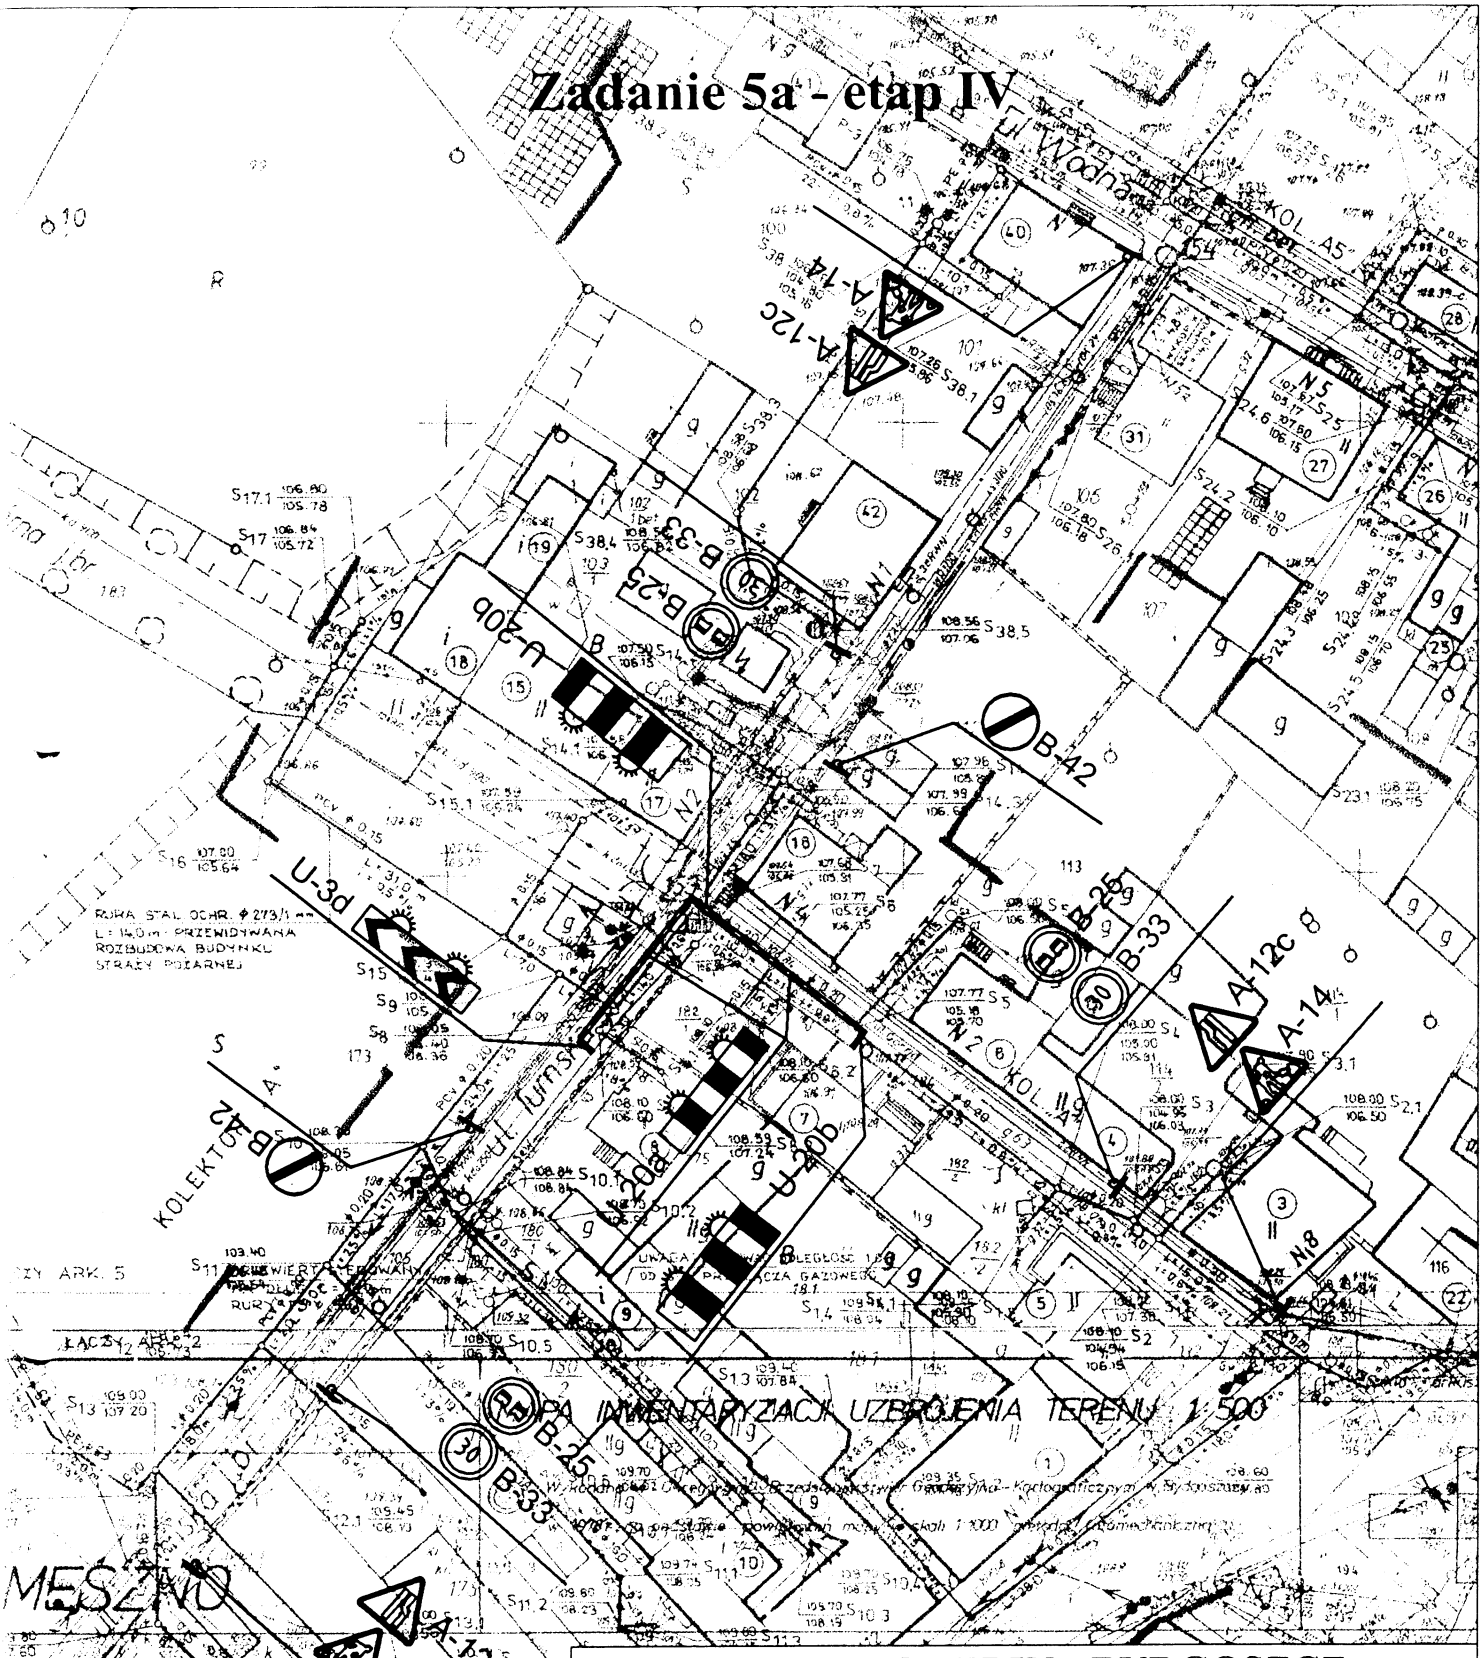

ZUT - PROBUDIN - BYDGOSZCZ

Obiekt: **Trzemeszno**

Temat: **Projekt budowlany kanalizacji z przyłączmi**
Projekt organizacji ruchu drogowego na czas budowy - schemat

Funkcja	Imię i nazwisko	Nr upr., specjal.	Podpis	Data
Projektował:	inż. K. Żarkow	GP-KZ-7342/570/94 Do sporządzania proj. budowl. dróg, nawierzchni jezdni stałych oraz typowych mostów przekładniowy		04.2006
Opracował:	mgr inż. A. Pacewicz mgr inż. M. Dyrda			Skala
				Nr rys. 7