


ODCINEK I od km 0+000,00 do km 0+053,90

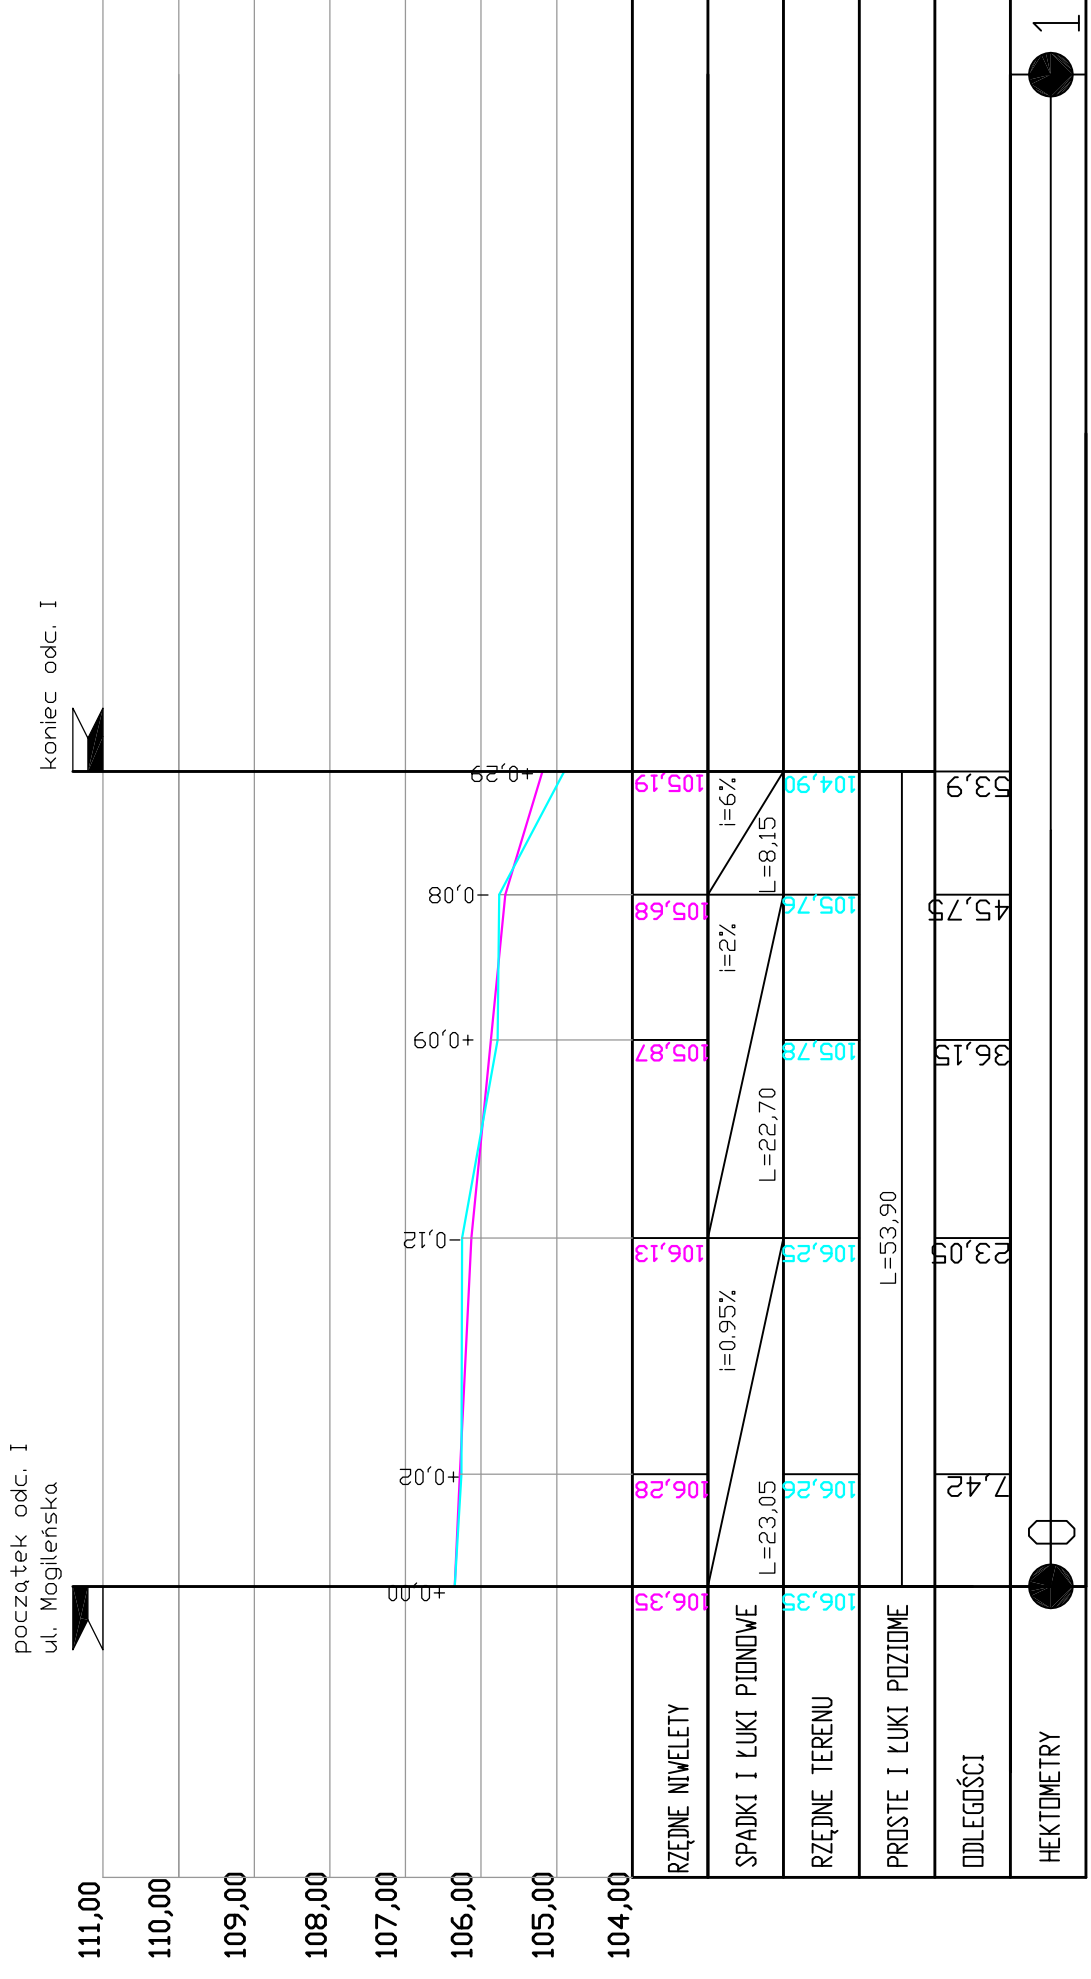

SBD PROJEKT mgr inż. Krystian Orzel ul. Bełchatowska 12, 60-161 Poznań	INWESTOR Gmina Trzemeszno ul. H. Dąbrowskiego 2 62-240 Trzemeszno
OBIEKT: Przebudowa ul. Różanej w Gnieźnie	
RYSUNEK: Przekrój podłużny	NR 6.1
STANOWISKO IMIĘ I NAZWISKO	NR UPR. DATA
PROJEKTANT	SKALA 1:100 PODPIS DATA
Mirosława Ignasiak	476/87/Pw 04.2009