


ODCINEK II od km 0+053,90 do km 0+160,00  
 ODCINEK III od km 0+160,00 do km 0+205,00

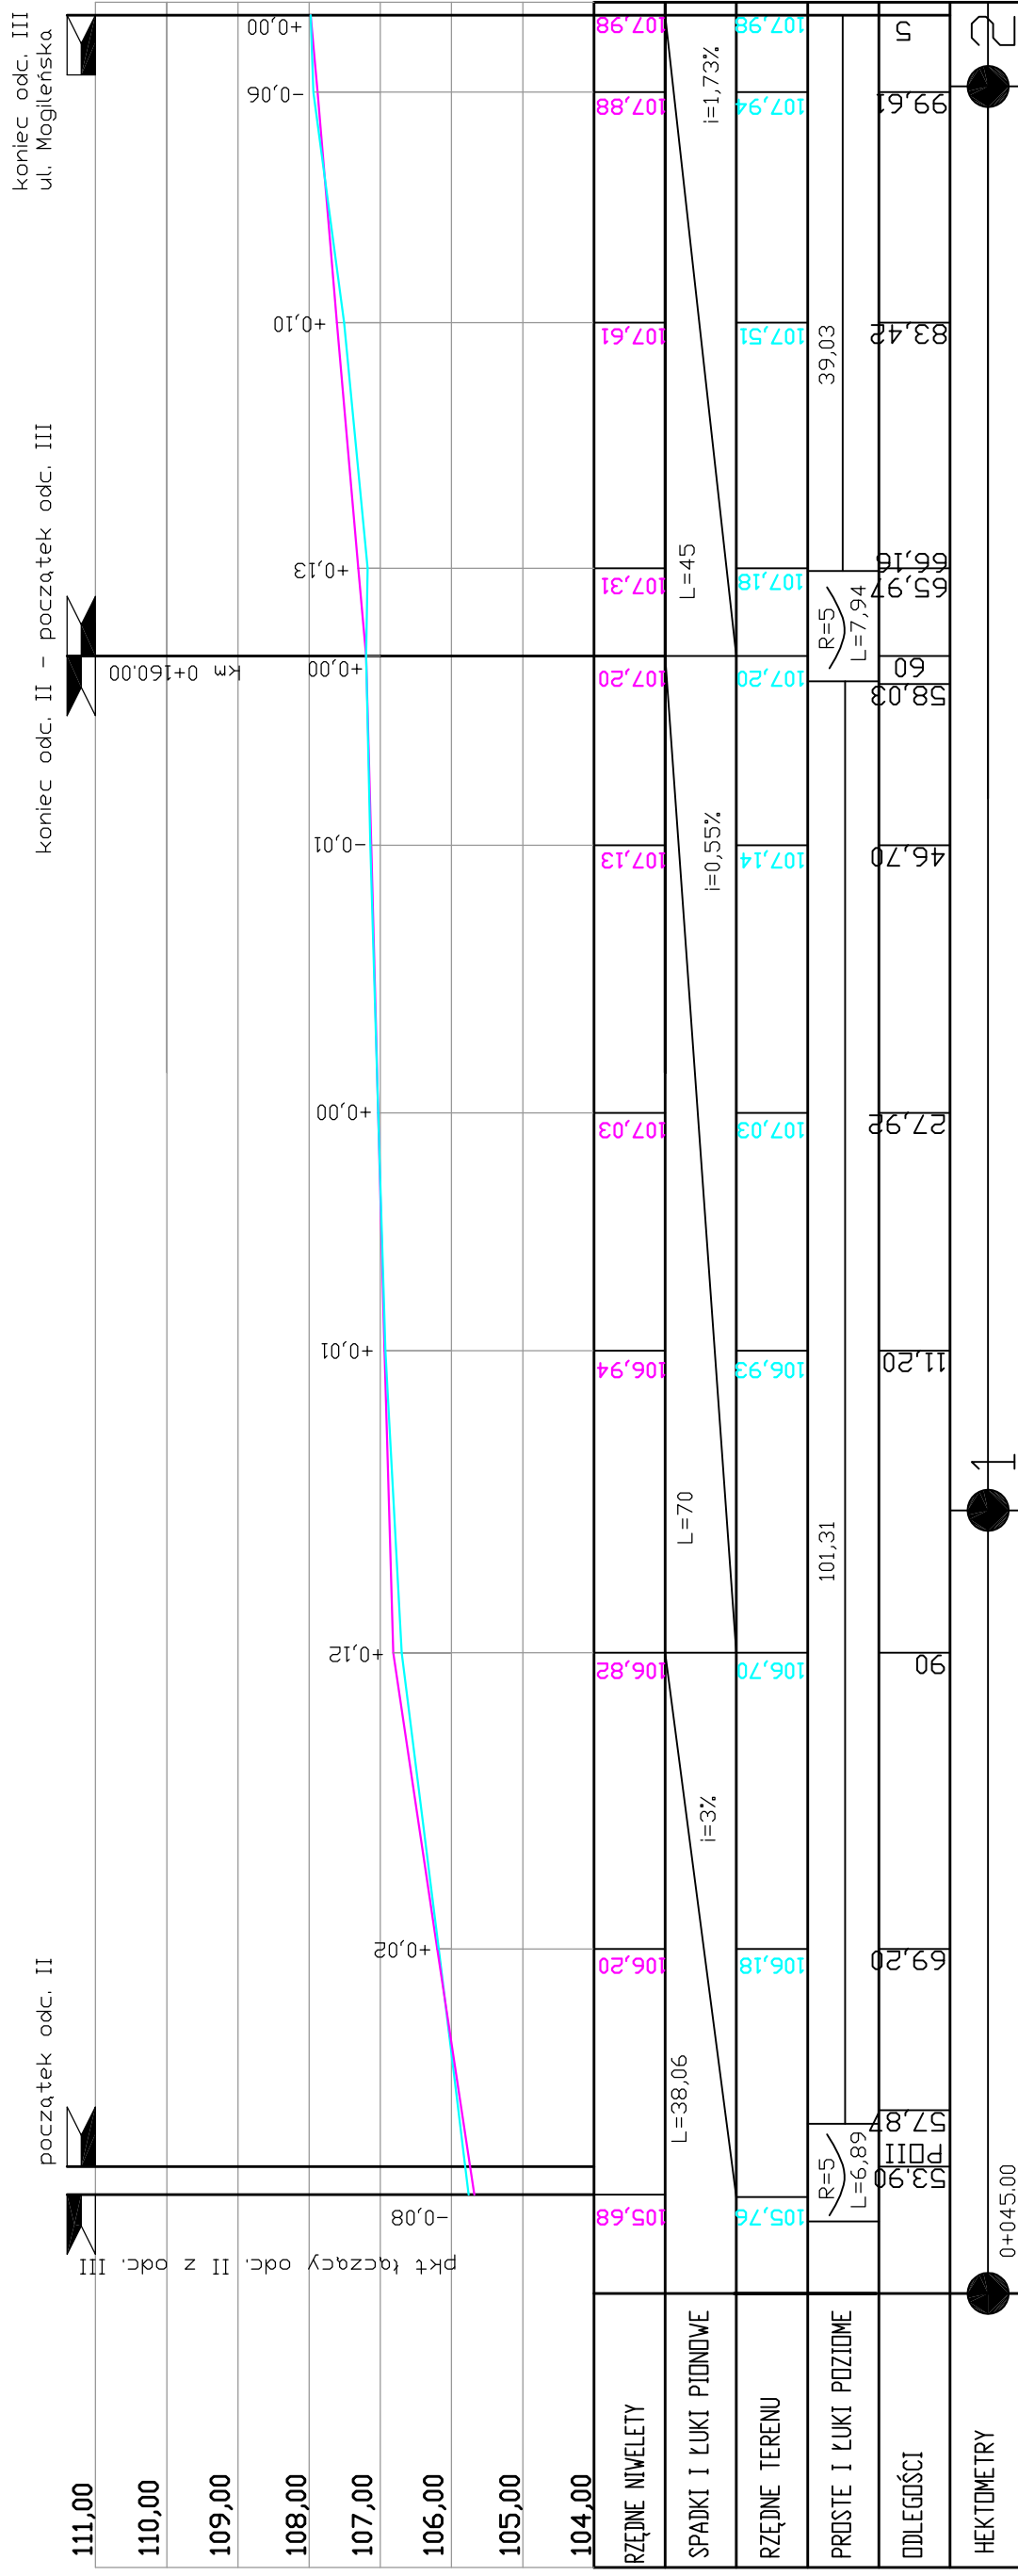

**SBD PROJEKT**

mgr inż. Krystian Orzel  
 ul. Bełchatowska 12, 60-161 Poznań

**INWESTOR**

Gmina Trzemeszno  
 ul. H. Dąbrowskiego 2  
 62-240 Trzemeszno

OBIEKT: Przebudowa ul. Różanej w Gnieźnie

RYSUNEK: Przekrój podłużny

STANOWISKO	IMIĘ I NAZWISKO	NR UPR.	DATA	NR 6.2
PROJEKTANT	Mirostawa Ignasiak	476/87/Pw	04-2009	SKALA 1:100
				PODPIS