PRZEKROJE NORMALNE

Odc. I od km 0+007.42 do km 0+053.90

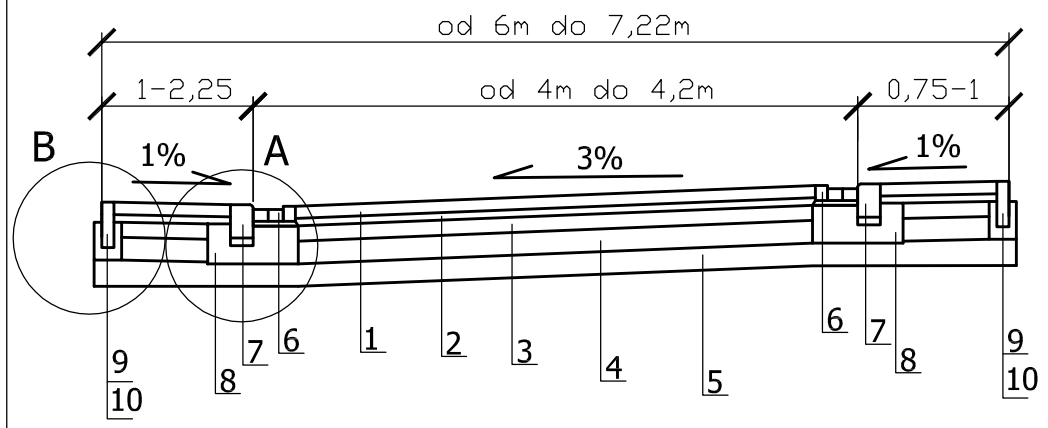

Odc. II od km 0+053.90 do km 0+127.92

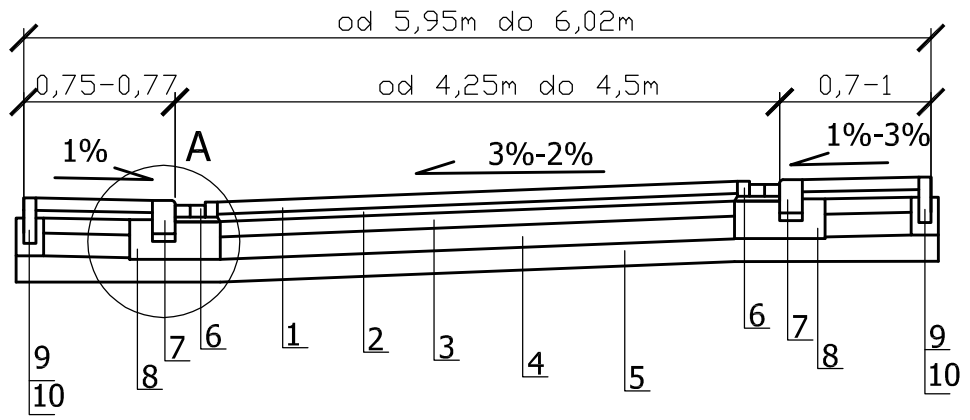

Odc. II od km 0+127.92 do km 0+160.00
Odc. III od km 0+160.00 do km 0+199.61

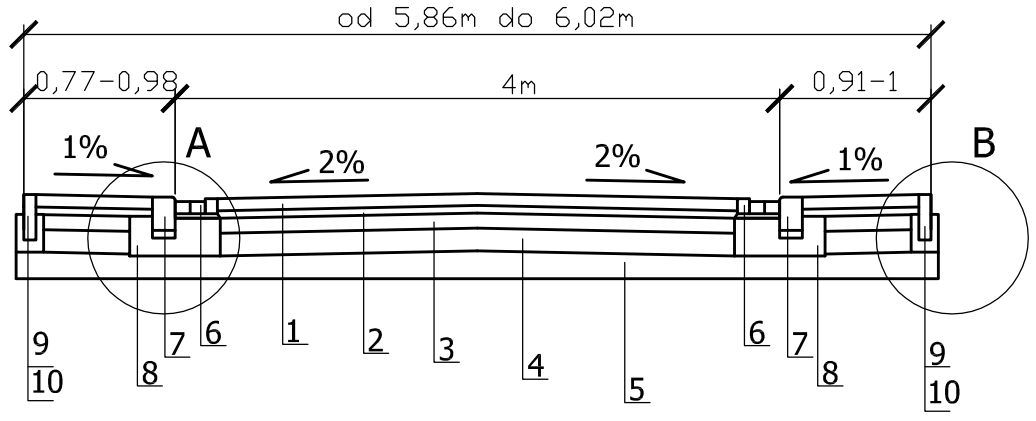

w km 0+160.00 przekrój jednostronny 1 % dośrodkowy
w km 0+166.16 przekrój jednostronny 2 % dośrodkowy

SZCZEGÓŁ A

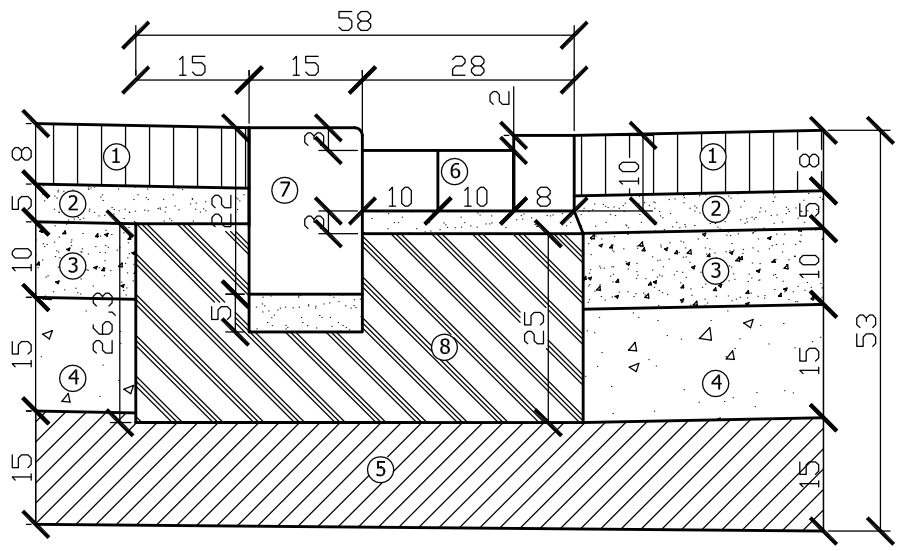

SZCZEGÓŁ B

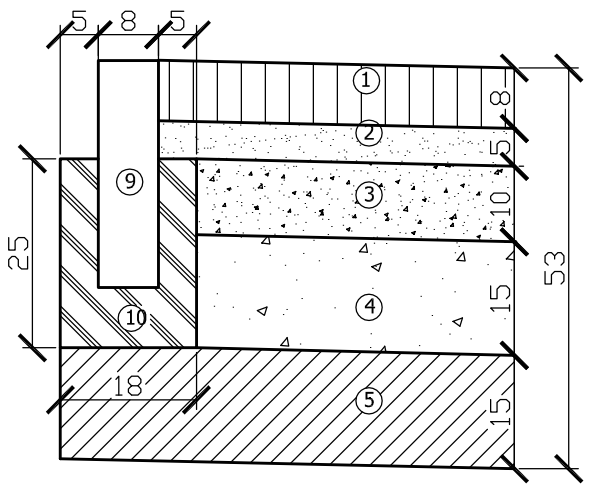

1. KOSTKA BETONOWA BRUKOWA TYPU PLOBRUK KOLORU SZAREGO / CZERWONEGO/ GRAFITOWEGO GR. 8CM
2. PODSYPKA CEMENTOWO PIASKOWA GR. 5CM
3. PODBUDOWA POMOCNICZA GR. 10CM Z KRUSZYWA ŁAMANEGO TWARDEGO (MELAFIR, GABRO) 0/31,5 MM STABILIZOWANEGO MECHANICZNIE
4. PODBUDOWA ZASADNICZA GR. 15CM Z KRUSZYWA ŁAMANEGO TWARDEGO (MELAFIR, GABRO) 31,5/63 MM STABILIZOWANEGO MECHANICZNIE
5. WARSTWA Z GRUNTU STABILIZOWANEGO CEMENTEM GR. 15 CM
6. ŚCIEK Z TRZECH RZĘDÓW KOSTKI BRUKOWEJ BETONOWEJ TYPU CEGŁA NA PODSYPCE CEMENTOWO PIASKOWEJ GR. 3 CM
7. KRAWĘŻNIK BETONOWY NAJAZDOWY 15x22x100CM NA PODSYPCE CEMENTOWO PIASKOWEJ GR. 5 CM
8. ŁAWA BETONOWA B-15 Z OPOREM
9. OBRZEŻE BETONOWE 8X30X100CM NA ZJAZDACH, NA POZOSTAŁYCH ODC. 6X25X100CM
10. ŁAWA BETONOWA B-15 Z OPOREM

SBD PROJEKT
mgr inż. Krystian Orzeł
ul. Bełchatowska 12, 60-161 Poznań

INWESTOR
Gmina Trzemeszno
ul. H. Dąbrowskiego 2
62-240 Trzemeszno

OBIEKT: Przebudowa ul. Różanej w Trzemesznie

RYSUNEK:Przekrój normalny Szczegóły konstrukcyjne

NR 7

SKALA 1:10

STANOWISKO	IMIĘ I NAZWISKO	NR UPR.	DATA	PODPIS
PROJEKTANT	Mirosława Ignasiak	476/87/Pw	04.2009	