



## Szczegół skala 1:100

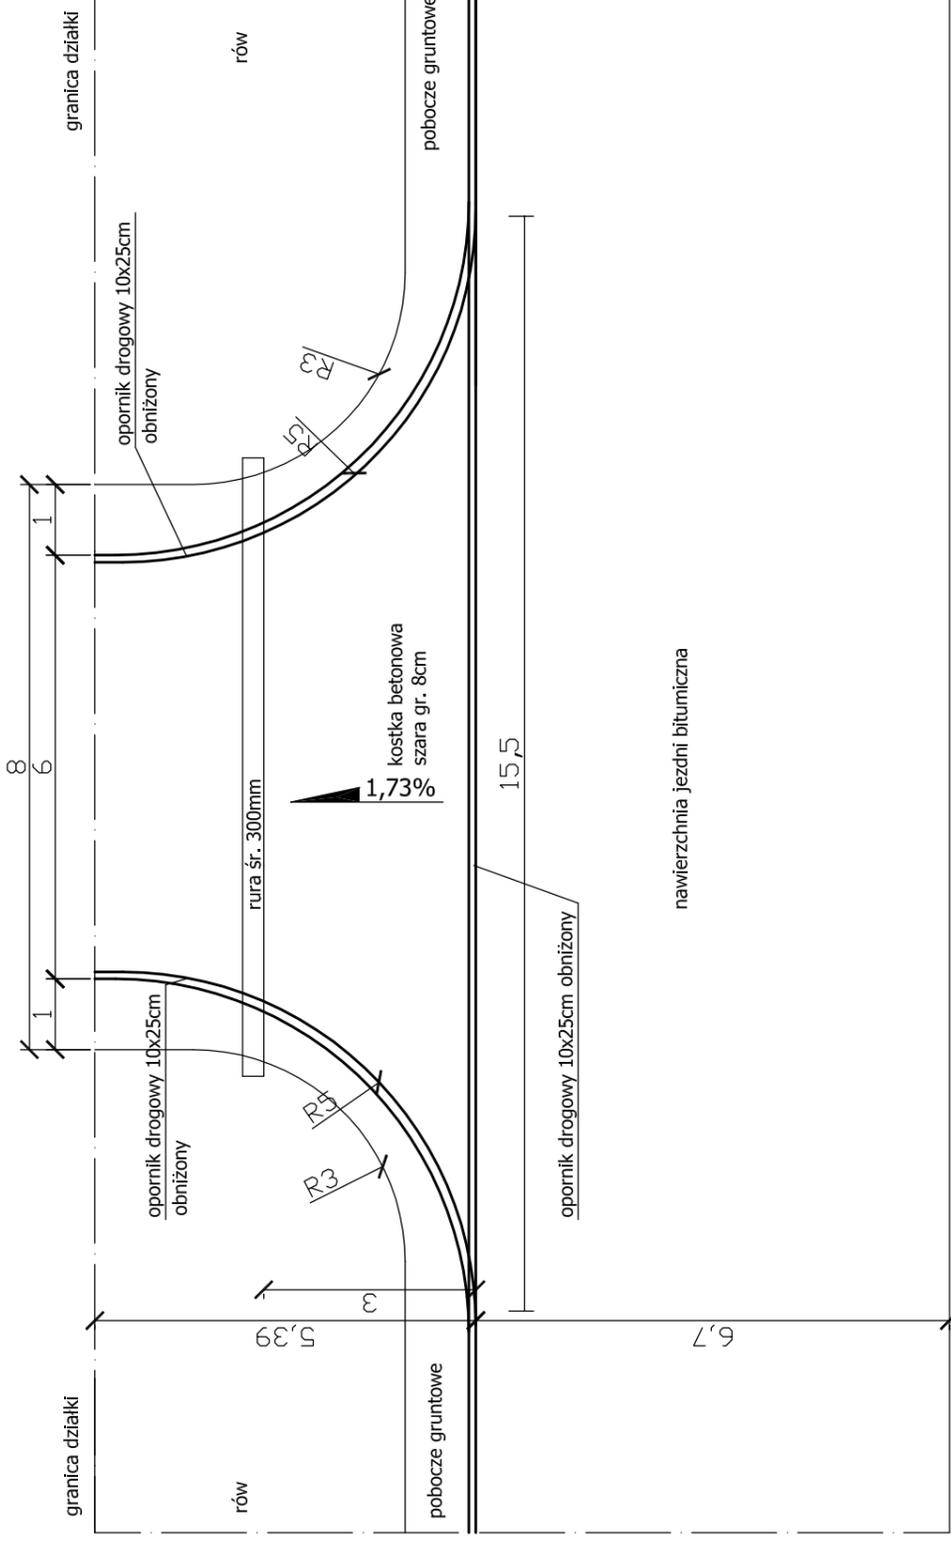

Przepust z rury żelbetowej WIPRO klasy A  
z betonu B55 (obciążenie 600kN/m)

## Przekrój podłużny skala 1:50

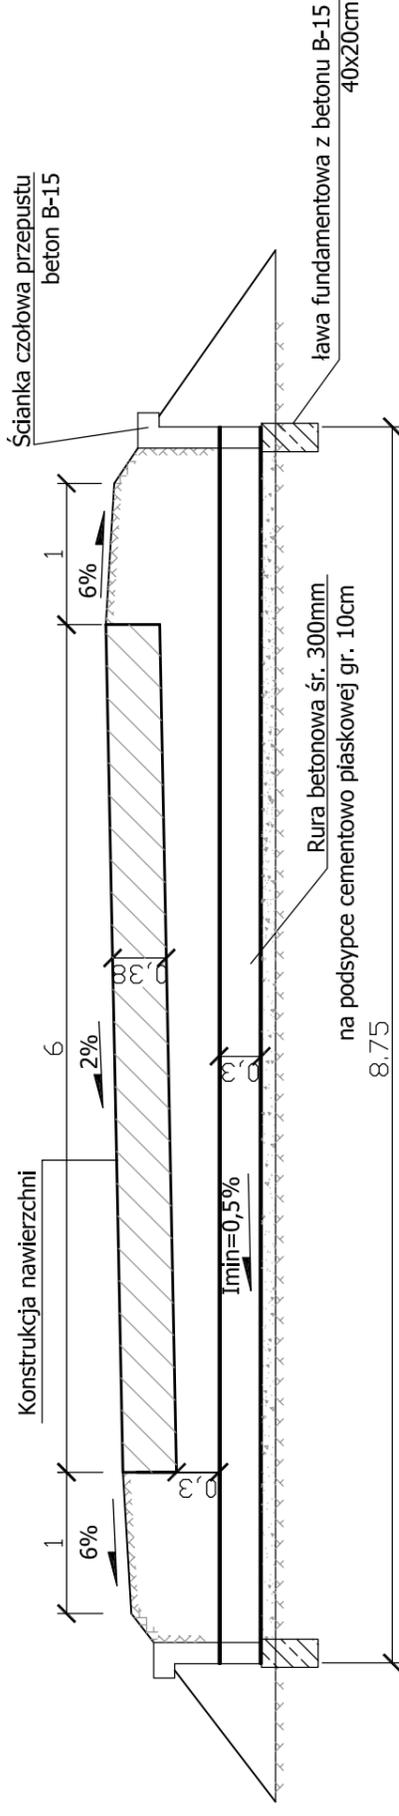

### SBD PROJEKT

mgr inż. Krystian Orzeł  
ul. Beichatowska 12, 60-161 Poznań

### INWESTOR

Gmina Trzemeszno  
ul. H. Dąbrowskiego 2  
62-240 Trzemeszno

OBIĘKT: Przebudowa ul. Różanej w Trzemesznie

RYSUNEK: Przekroje poprzeczne

NR 9.2

STANOWISKO IMIĘ I NAZWISKO NR UPR. DATA

476/87/Pw

PODPIS

PROJEKTANT Mirosława Ignasiak

04.2009