


LEGENDA

 B-21 oznakowanie pionowe projektowane

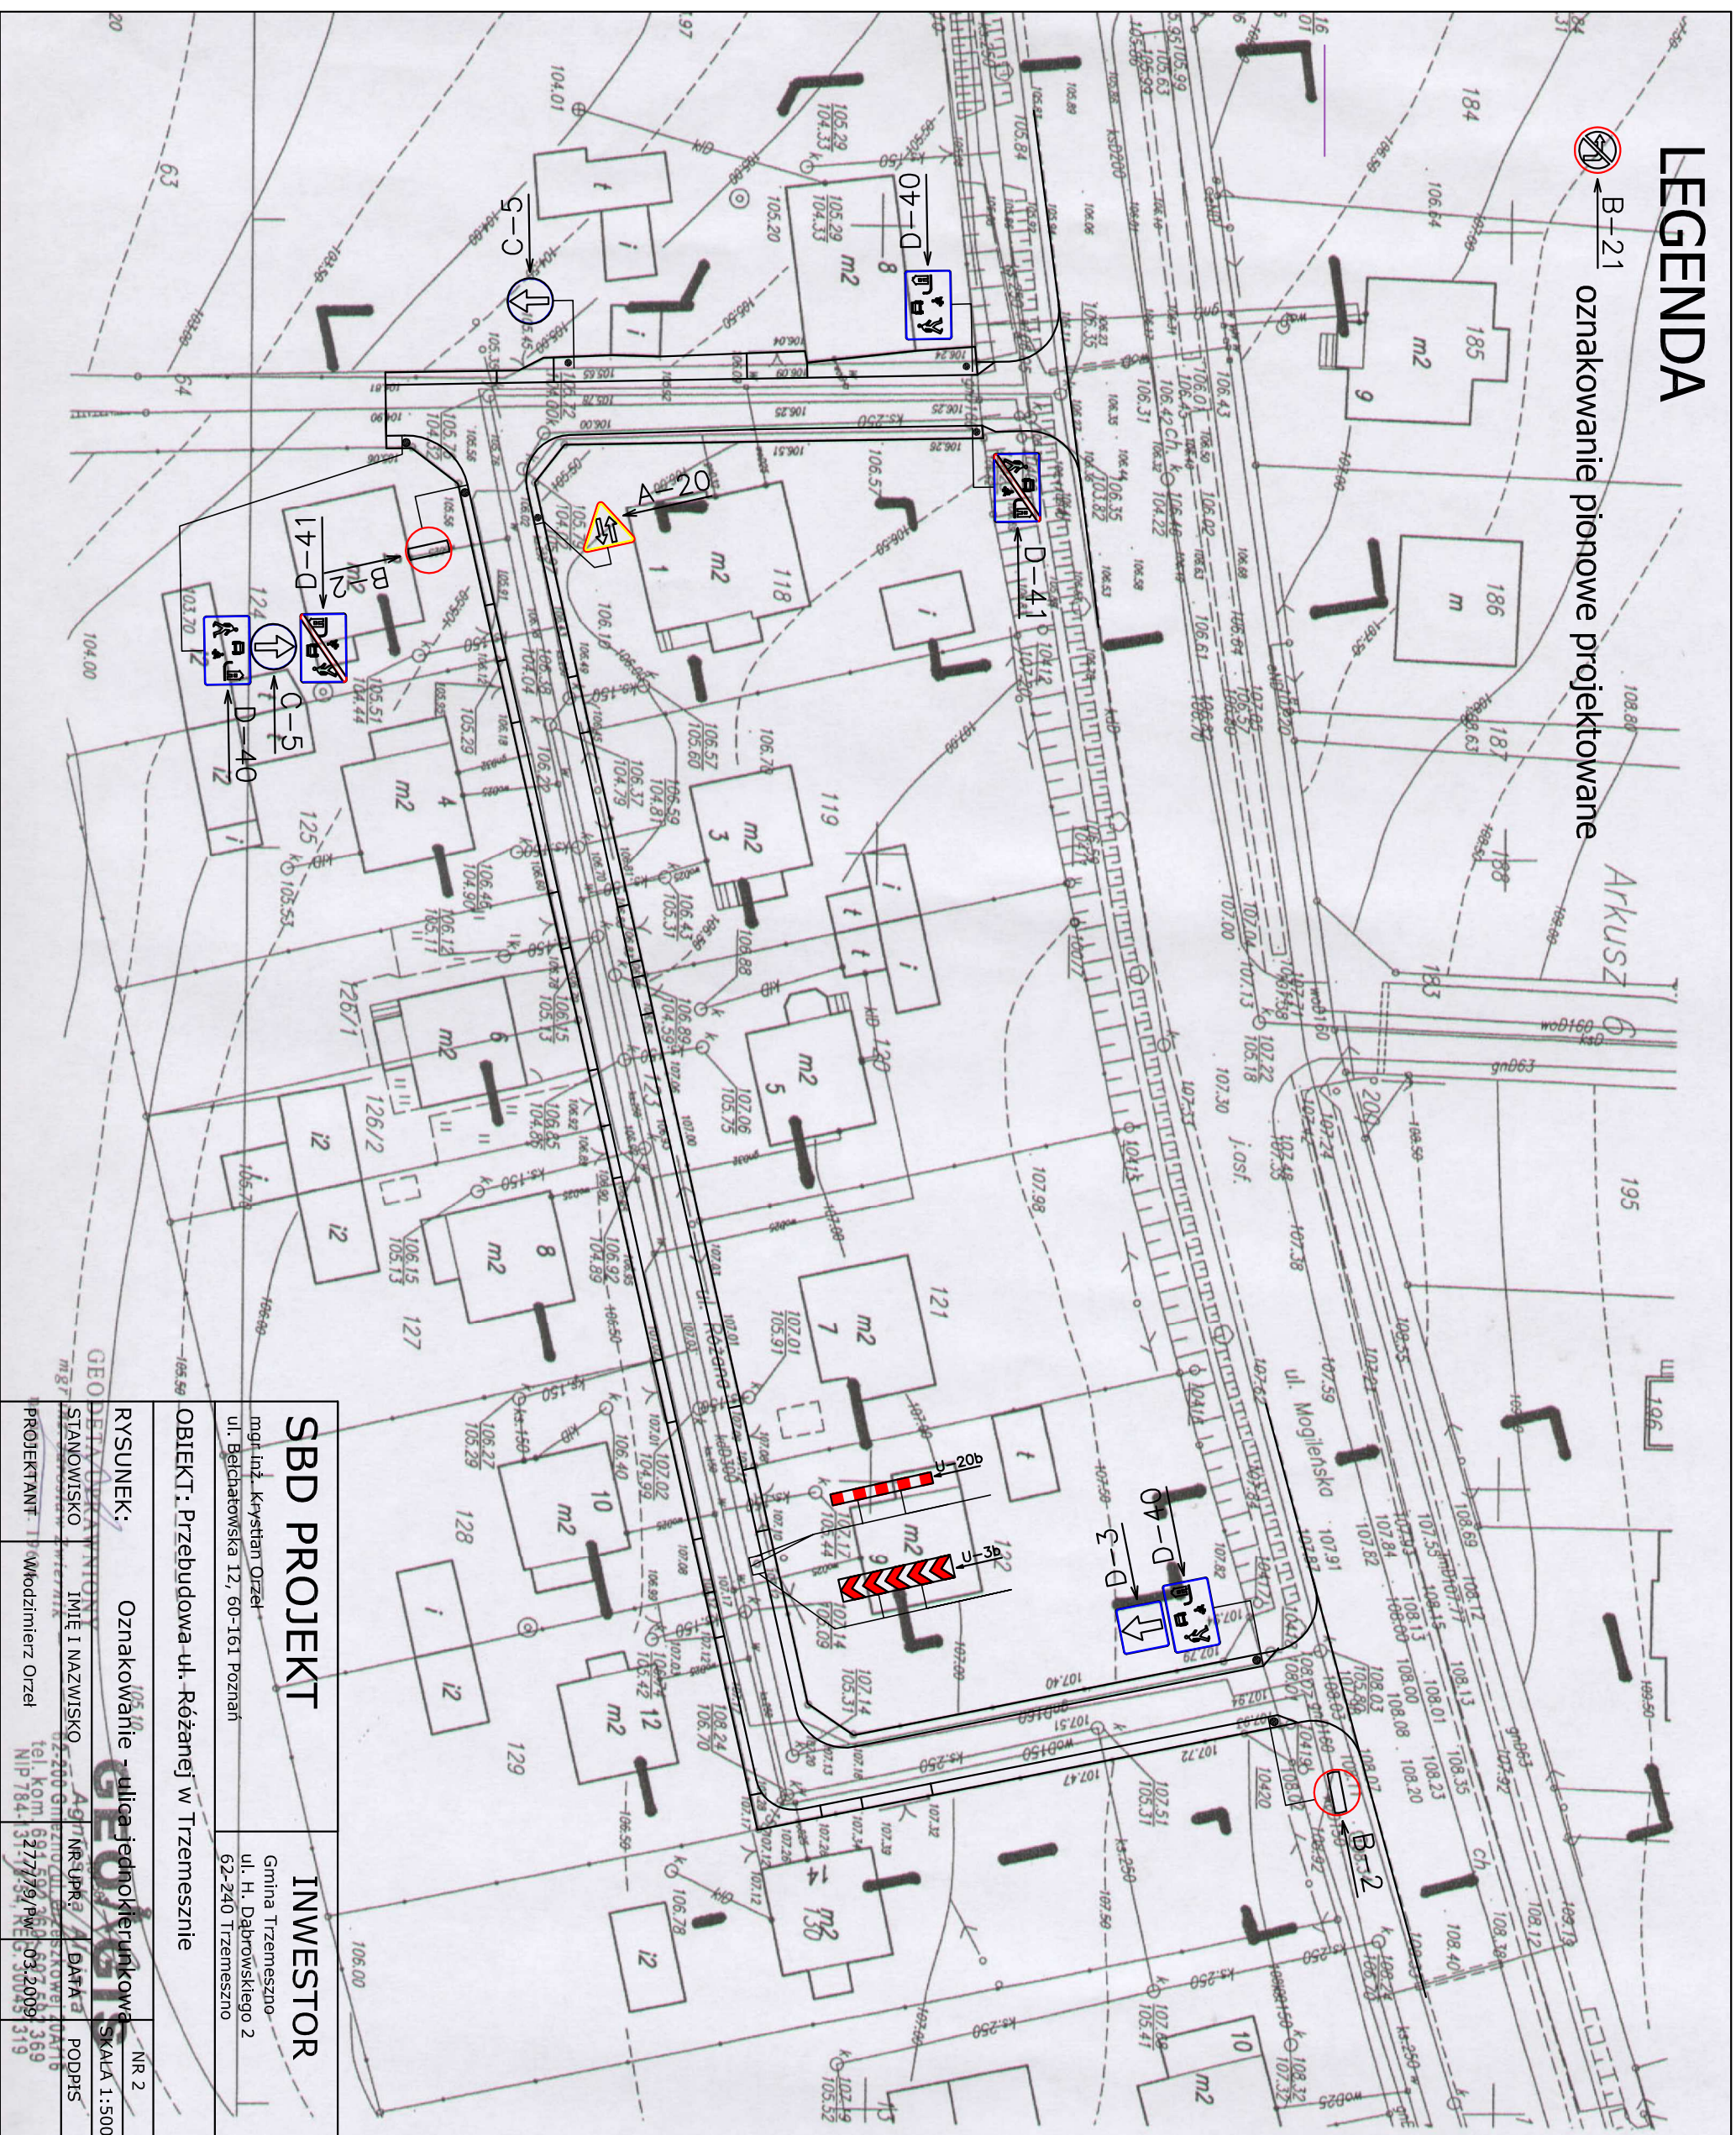

SBD PROJEKT

mgr inż. Krystian Orzeł
ul. Belchatowska 12, 60-161 Poznań

INWESTOR

Gmina Trzemeszno
ul. H. Dąbrowskiego 2
62-240 Trzemeszno

OBIEKT: Przebudowa ul. Różanej w Trzemesznie

RYSUNEK: 105.10 Oznakowanie - ulica jednokierunkowa SKALA 1:500

STANOWISKO	IMIE I NAZWISKO	DATA	PODPIS
PROJEKTANT	Włodzimierz Orzeł	03.2009	