

**Uzgodniono pod względem wymagań higienicznych i zdrowotnych bez zastrzeżeń - z zastrzeżeniami**

**mgr inż. Andrzej Kaczmarek**  
 rzeczoznawca ds. sanitarno-higienicznych  
 nr upr. 145-BP i 0/97  
 w zakresie bud. przem. i ogólnego  
 bez służby zdrowia  
**62-200 Gniezno, ul. Dąbrowskiego 21**  
 tel. (061) 425-09-86  
 NIP 784-135-14-63


Data 2.03.08  
 Lp. opinii 20/08


**Zaopiniowano pod względem zgodności z przepisami bezpieczeństwa i higieny pracy oraz wymaganiami...**

1) bez zastrzeżeń  
 2) z zastrzeżeniami wymienionymi w załączonej opinii

L.p. opinii 16/08  
 Data 2.03.08  
 Podpis [Signature]

**mgr inż. Andrzej Kaczmarek**  
 Rzeczoznawca do spraw bezpieczeństwa i higieny pracy  
 Nr upr. GIW 578/07 w grupach 1.1, 1.2, 1.3, 1.4,  
 zam. Gniezno, ul. Dąbrowskiego 21  
 tel. 061/ 425-09-86

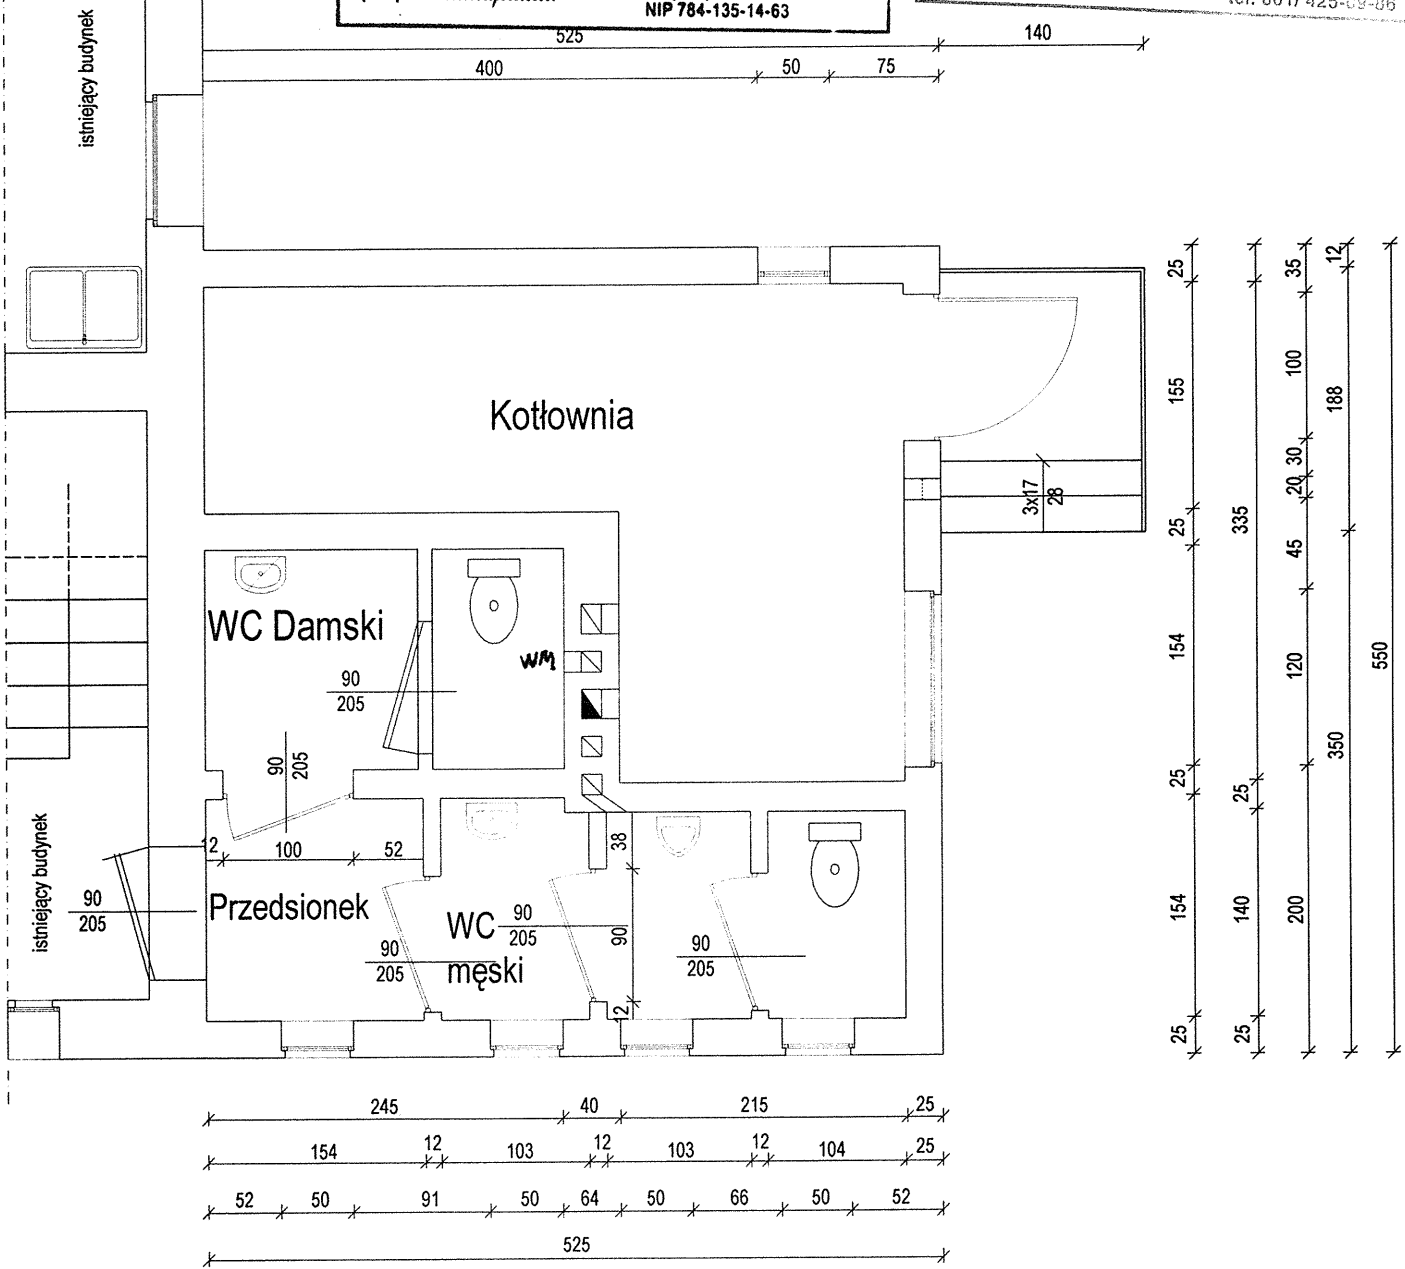

Inwestor:		<b>Gmina Trzemeszno</b>			
		<b>Niewolno dz. nr 61/2</b>			
Przedsięwzięcie:		Dobudowa kotłowni na opał stały i sanitariatów			
Nazwa rysunku:		<b>Rzut przyziemia</b>		Miejscowość: Niewolno	
Autorzy:	Nazwisko:	Nr uprawnień:	Podpis:	Skala:	Nr rys.
Projektował:	Stefan Miliński	143/75/PW		<b>1:50</b>	<b>2</b>
Kreślił:	Stefan Miliński	143/75/PW			