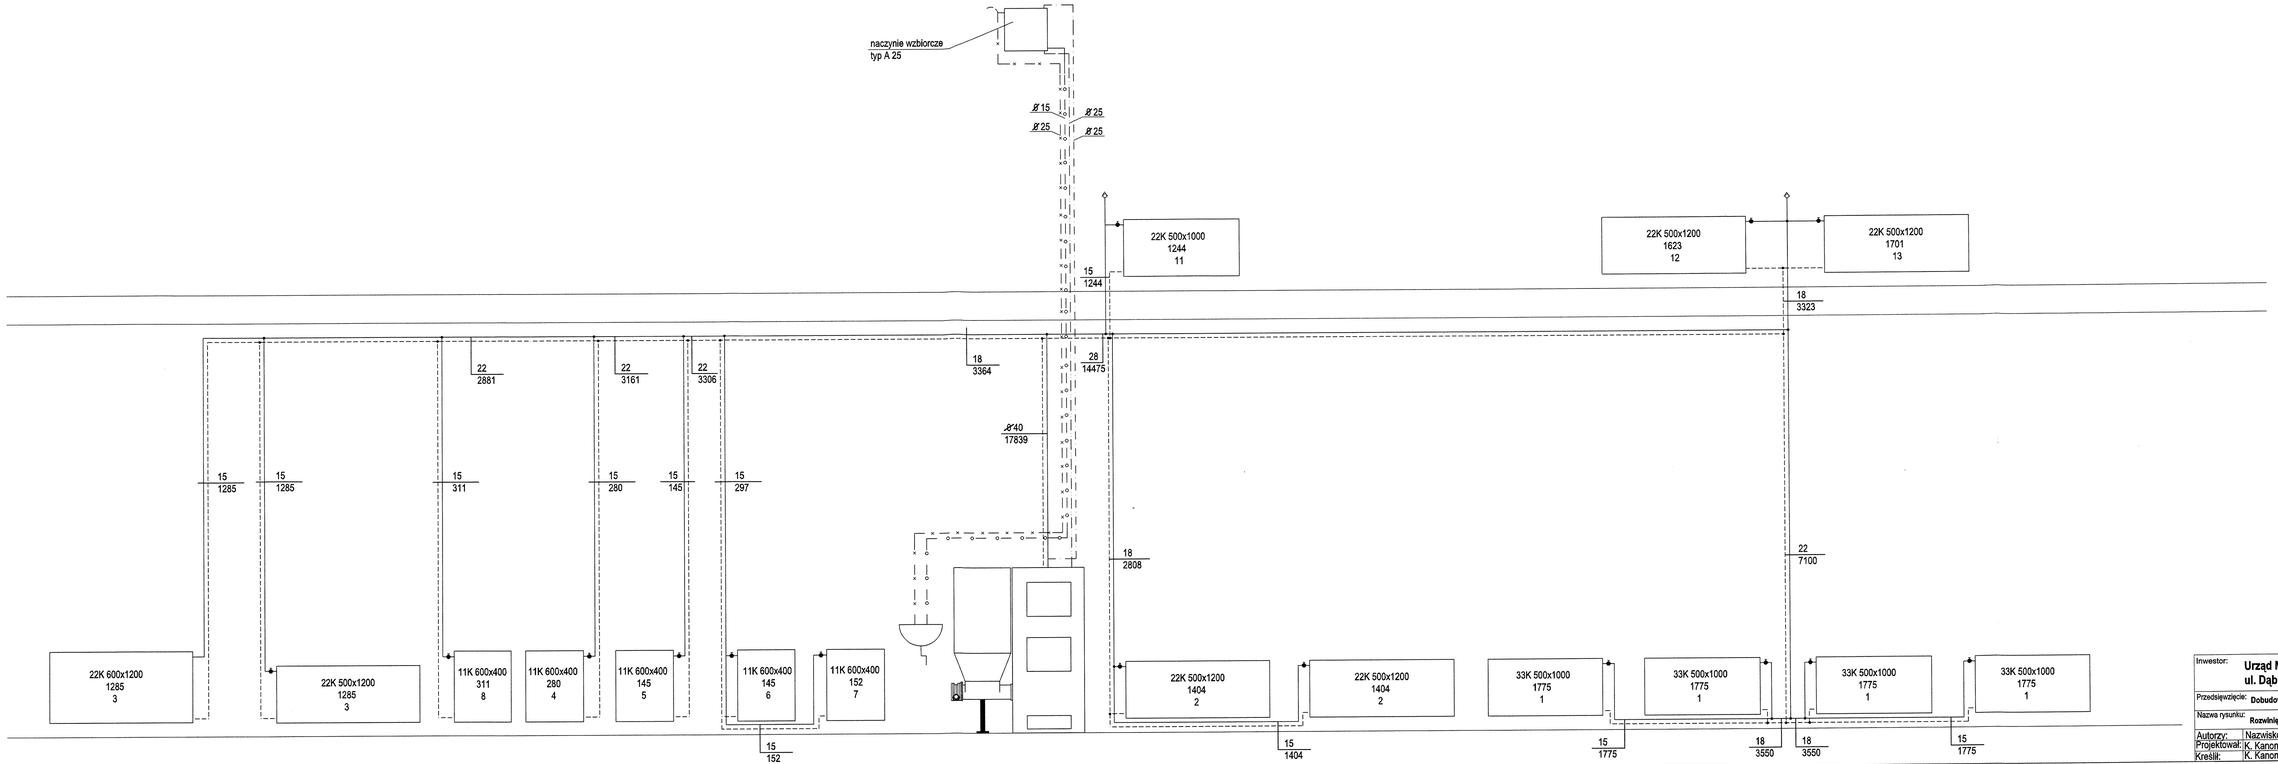

Inwestor:	**Urząd Miasta i Gminy Trzemeszno ul. Dąbrowskiego 2**				
Przedsięwzięcie:	**Dobudowa kotłowni na opał stały i sanitariatów**				
Nazwa rysunku:	**Rozwinięcie instalacji c.o.**			Miejscowość:	Niewolno, dz. nr 61/2
Autorzy:	Nazwisko:	Nr uprawnień:	Podpis:	Skala:	Nr rys.
Projektował:	K. Kanoniczak	604/89/PW		schemat	10
Kreślił:	K. Kanoniczak	604/89/PW			

PROJEKTOWANIE, NADZORY
WOD i KAN. SAN
KANONICZAK
mgr inż. Krzysztof Kanoniczak
62-600 Kleczew
ul. Sportowców 4F
tel. 63 243 02 19
tel. 63 243 07 19
e-mail: k.kanoniczak@poczta.onet.pl