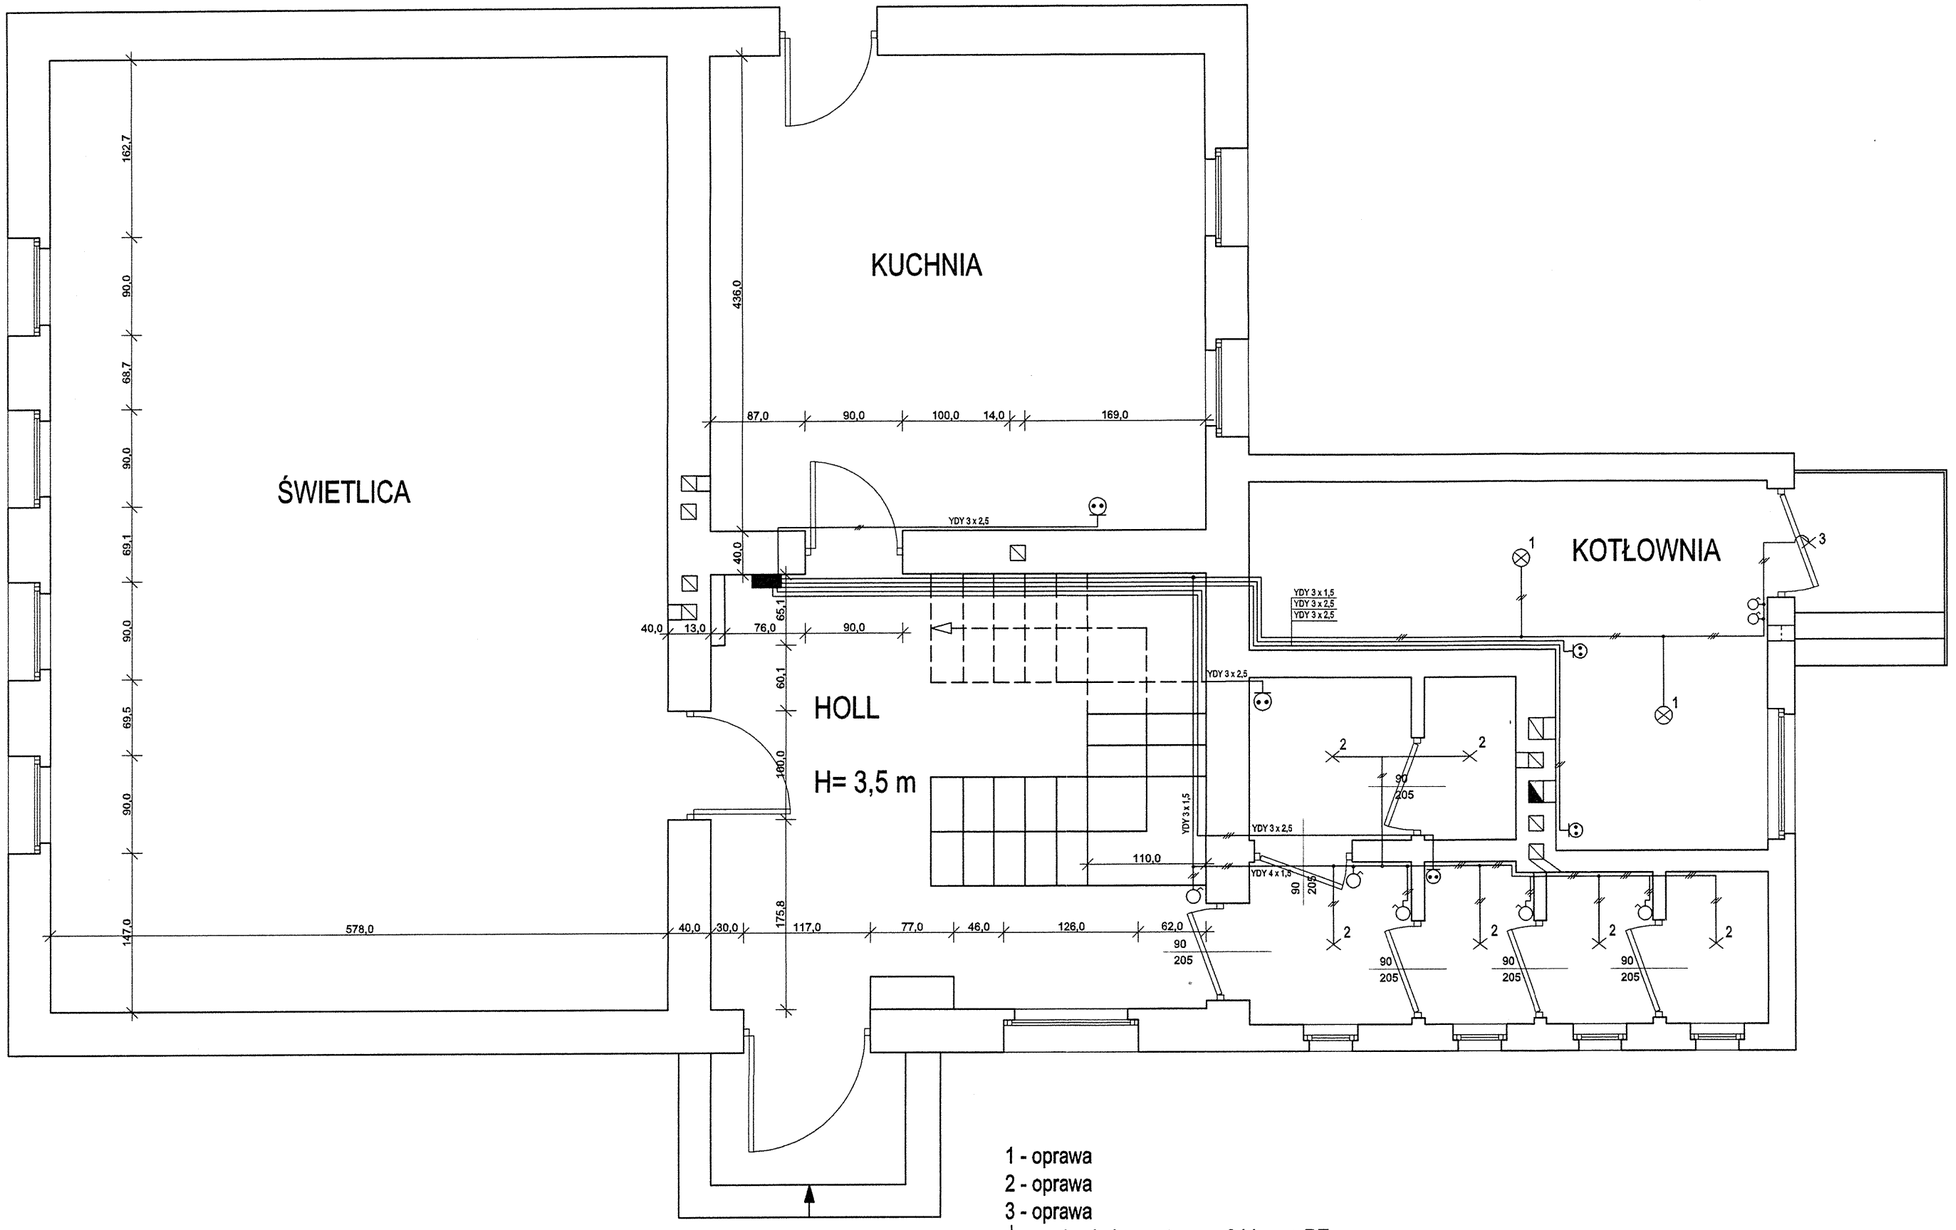

1 - oprawa
2 - oprawa
3 - oprawa
- gniazdo hermetyczne 2 bieg. + PE
- wyłącznik hermetyczny 1 bieg.

Inwestor:	Urząd Miasta i Gminy Trzemeszno ul. Dąbrowskiego 2			PROJEKTOWANIE, NADZORY WOD - KAN. GAZ KANONICZAK	
Przedsięwzięcie:	Dobudowa kotłowni na opał stały i sanitariatów				
Nazwa rysunku:	Rzut poziomy parteru - instalacja elektryczna			Miejscowość: Niewolno, dz. nr 61/2	
Autorzy:	Nazwisko:	Nr uprawnień:	Podpis:	Skala:	Nr rys.
Projektował:	J. Bartkowiak	258/83/PW		1: 50	11
Kreślił:	J. Bartkowiak	258/83/PW			