



ODCINEK PROSTY

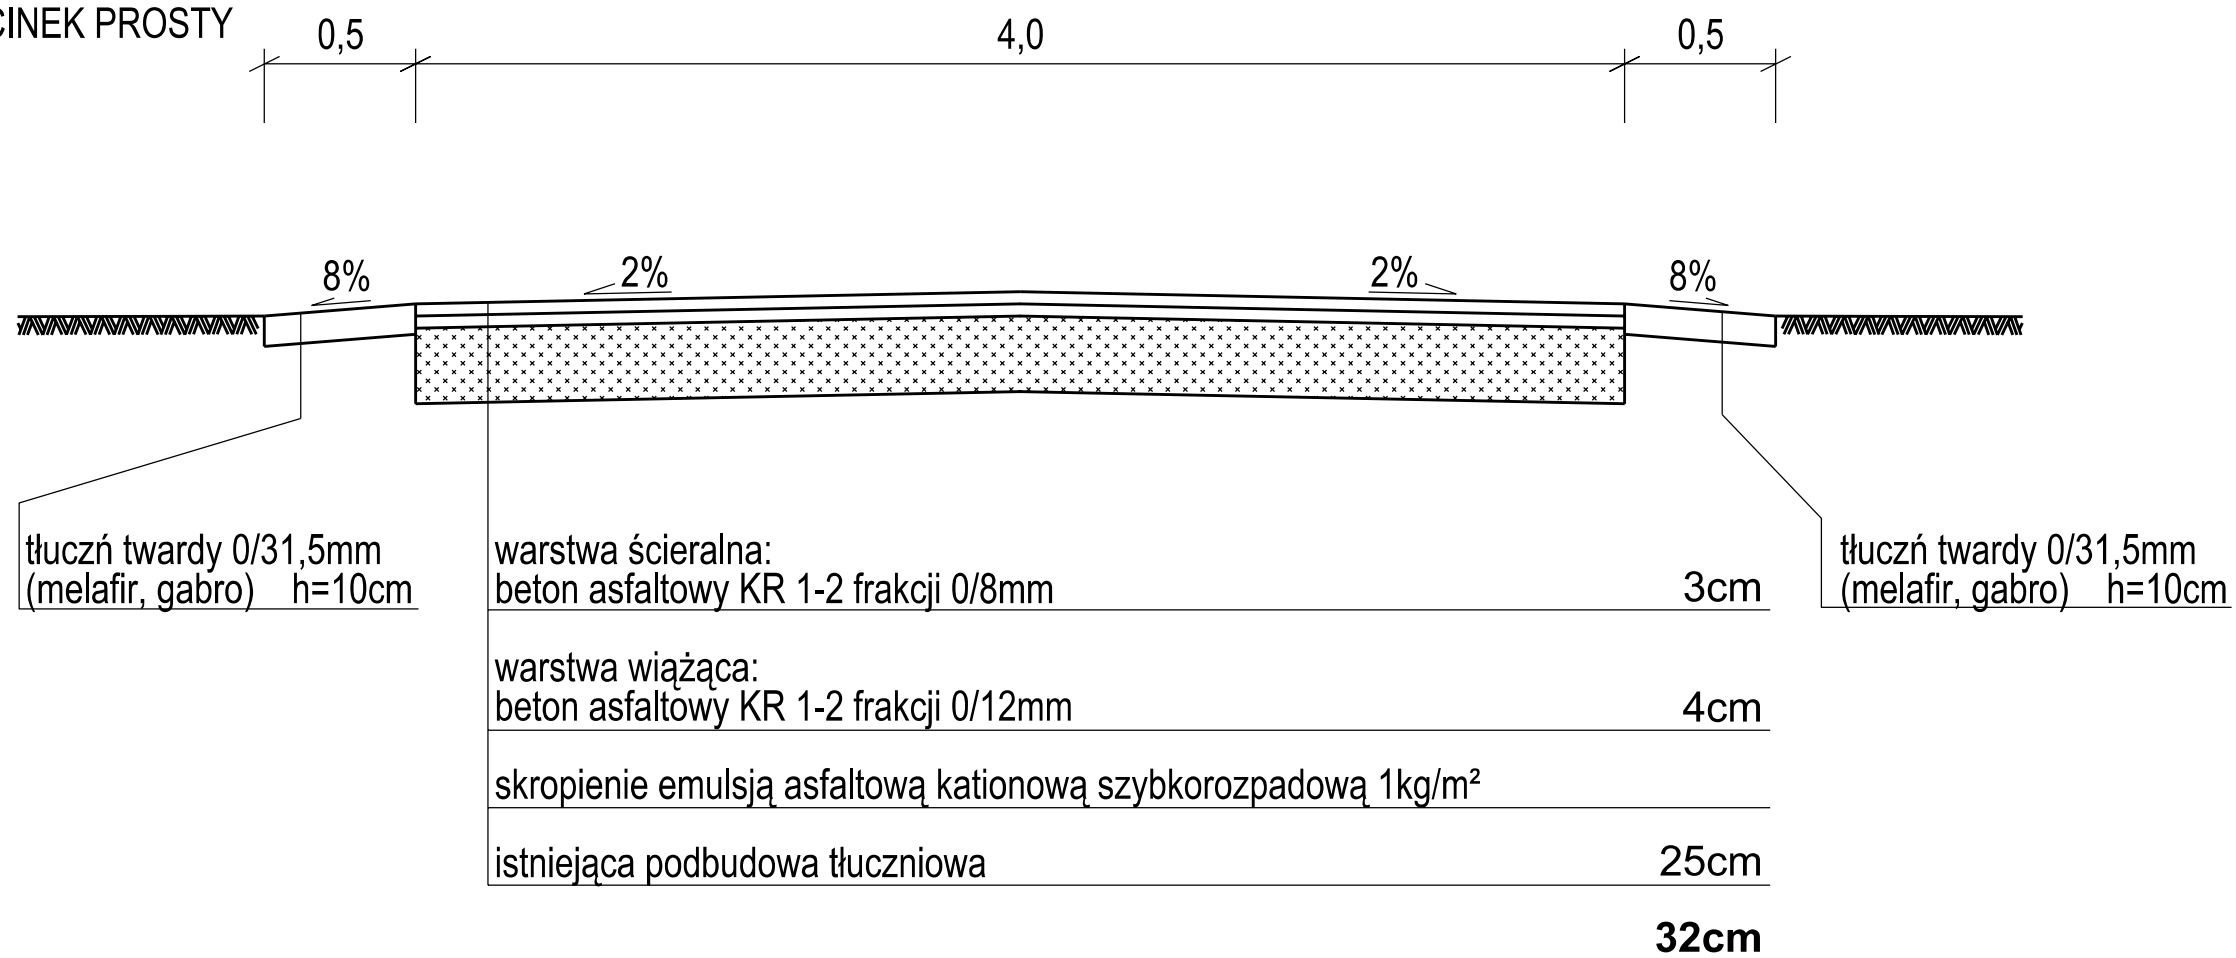

DROGA W ŁUKU

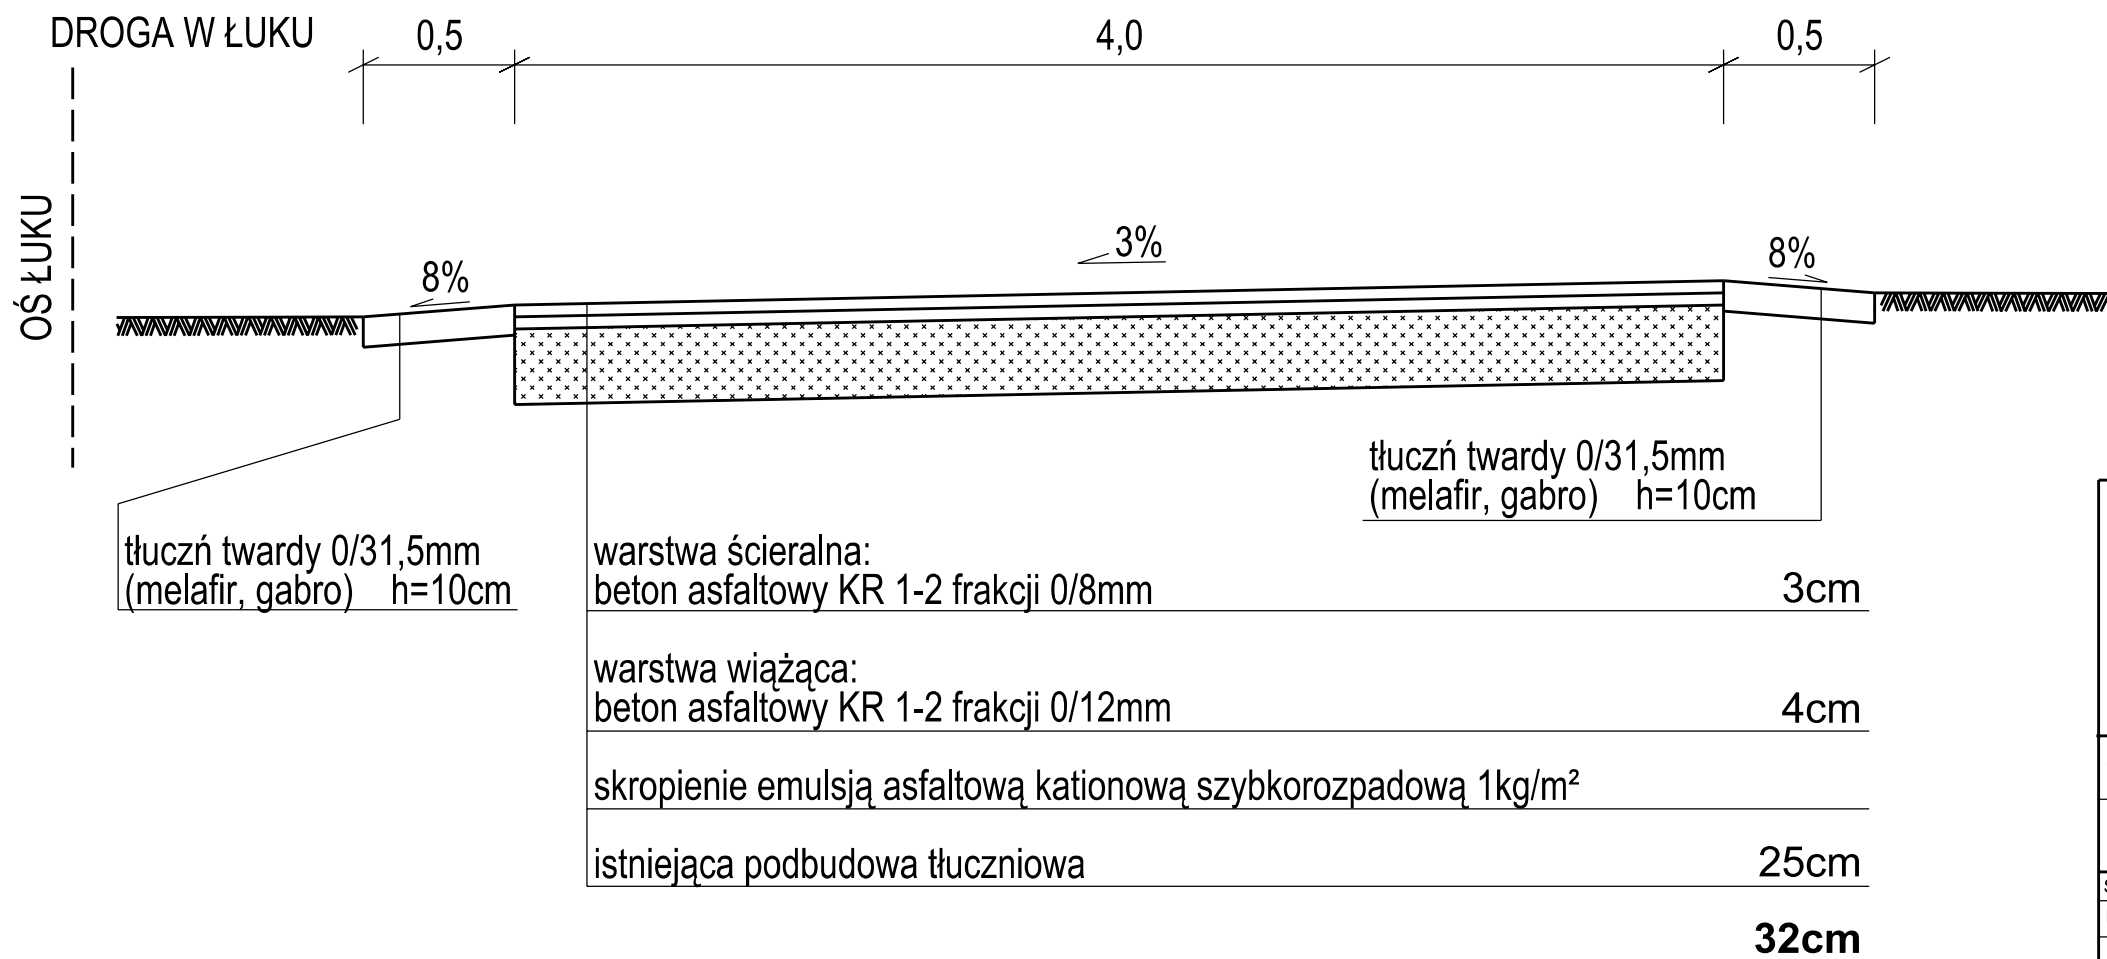

OŚ ŁUKU

Biuro Inżynieryjno - Techniczne <b>"K I E R"</b> 62-200 Gniezno Os. Wł. Łokietka 18/5 tel. (061) 426 64 78 lub 0 507 172 128 NIP 784-125-99-64 REGON 634460624				Inwestor Gmina Trzemeszno ul. Gen. H. Dąbrowskiego 4 62-240 Trzemeszno	
OBIEKT: Przebudowa drogi gminnej w Bieślinie, Gmina Trzemeszno.					
RYSUNEK: Przekroje normalne.					Nr 3
STANOWISKO	IMIĘ I NAZWISKO	Nr UPR.	DATA	PODPIS	
Kier. projektu	mgr inż. Mieczysław Łebedyński	164/88/PW	I 2010		
Projektant	mgr inż. Mariusz Tomczak	WKP/0247/POOD/07	I 2010		
Asystent proj.	Janusz Łebedyński		I 2010		
BRANŻA	STADIUM	ROK OPR.	NR ZLEC.	SKALA	EGZEMPLARZ
Drogowa	DP	I 2010		1: 25	