



Odcinek I

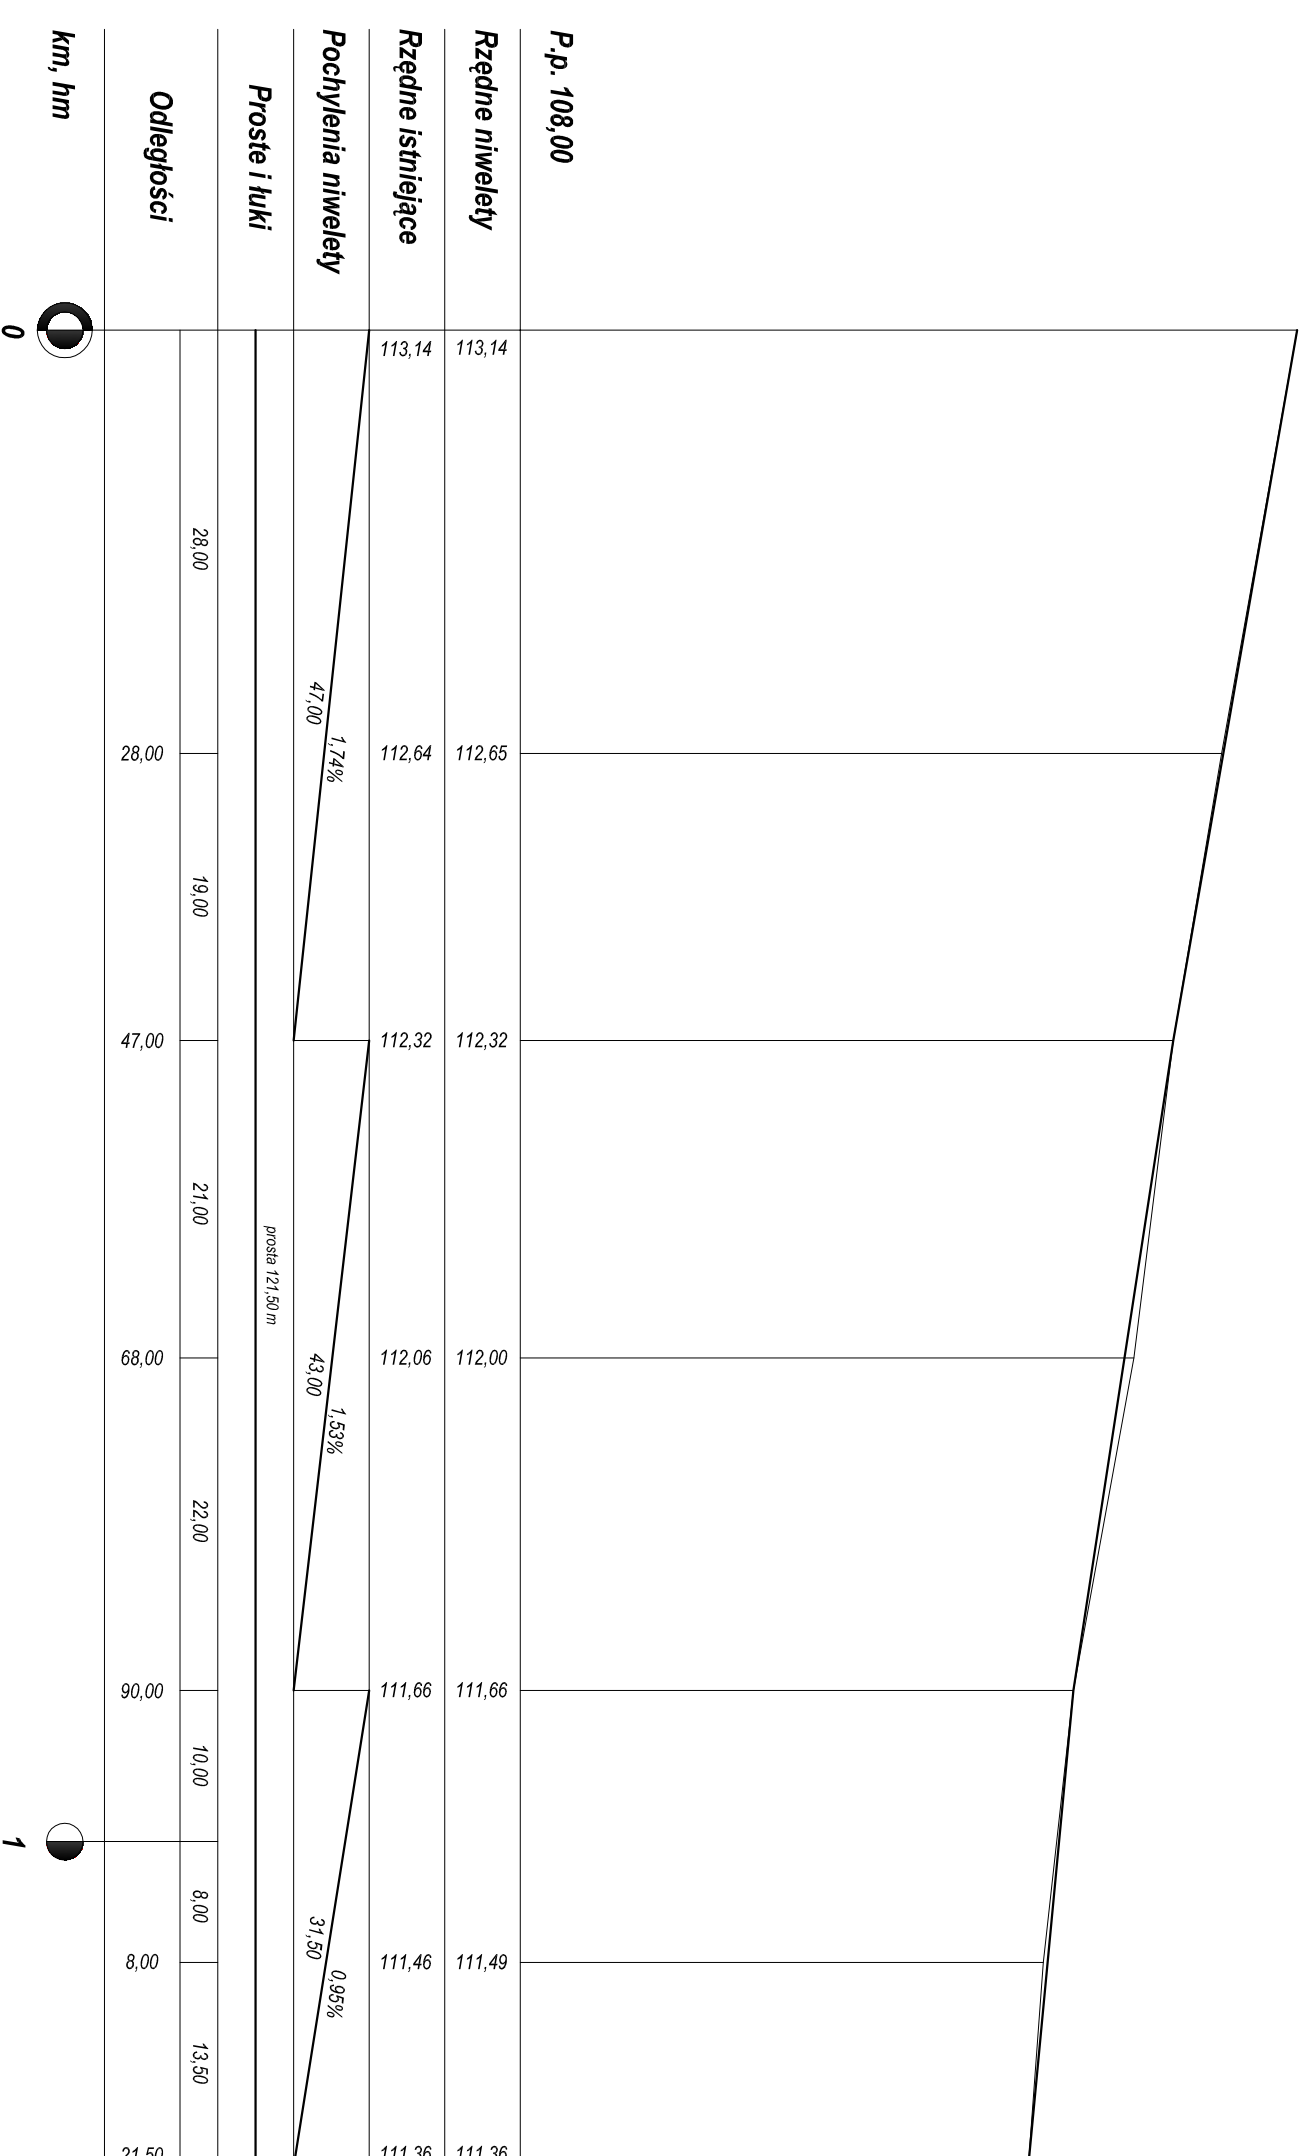

Odcinek II

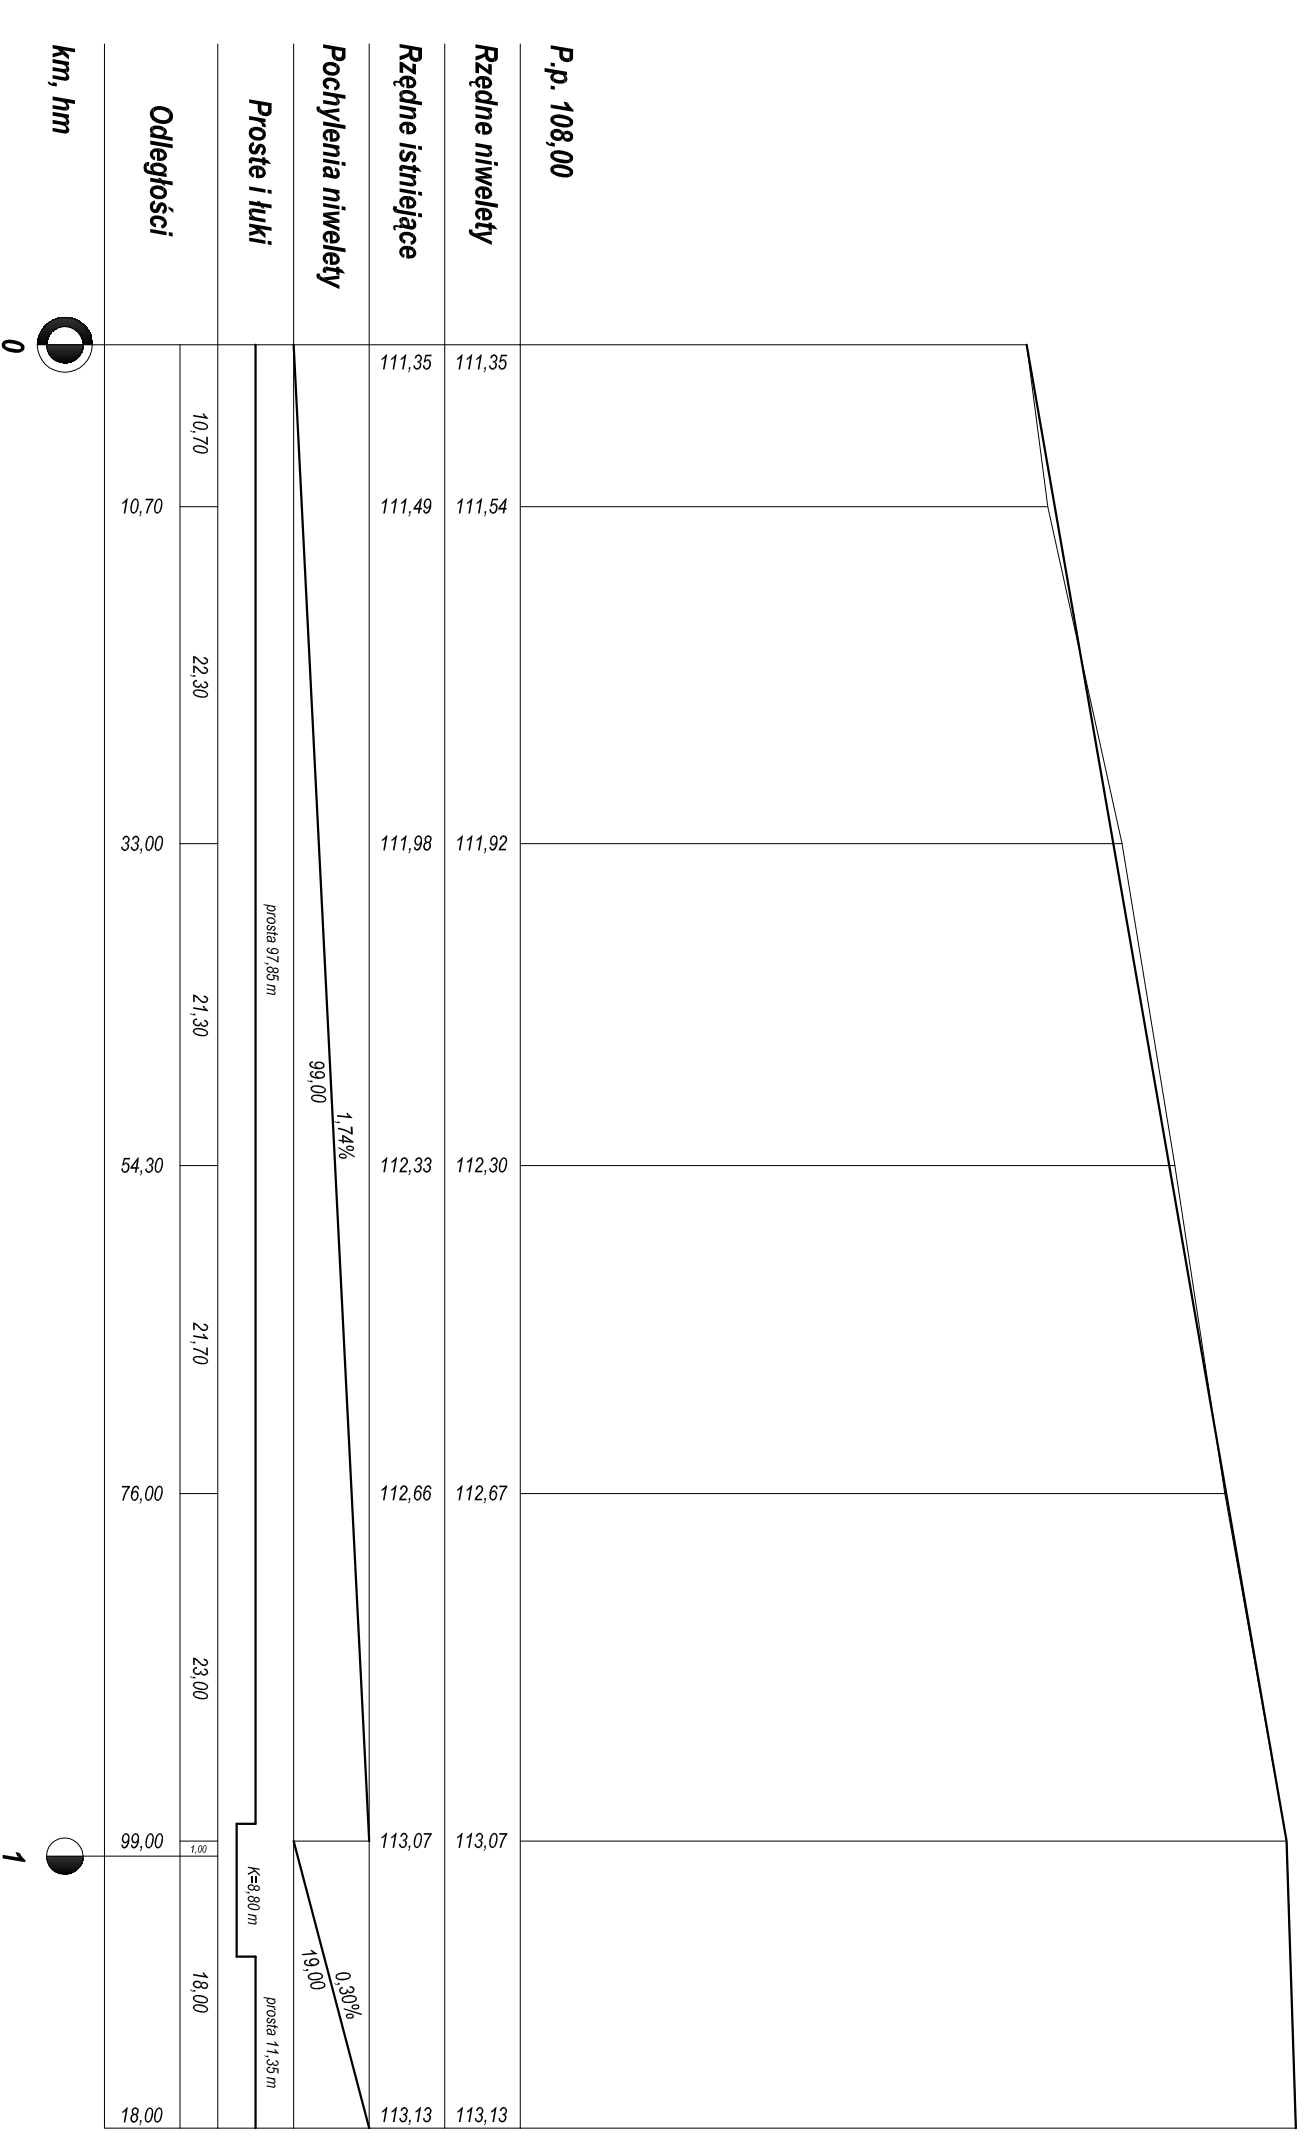

PROJEKT BUDOWLANO - WYKONAWCZY

Nazwa inwestycji: **Przebudowa ulicy Bolesława Chrobrego w Trzemesznie**

Investor: **Gmina Trzemeszno ul. H. Dąbrowskiego 2 62-240 Trzemeszno**

Przekrój podłużny

Skala: **1:100/1000**
Projektował: **mgr inż. Jerzy Nadoliński upr. bud. nr 233966**

Data opracowania: **kwiecień 2011**
Opracował: **mgr Albert Gozdzicki upr. bud. nr KUP/004/0/HOD/05**

Zał: **5**