

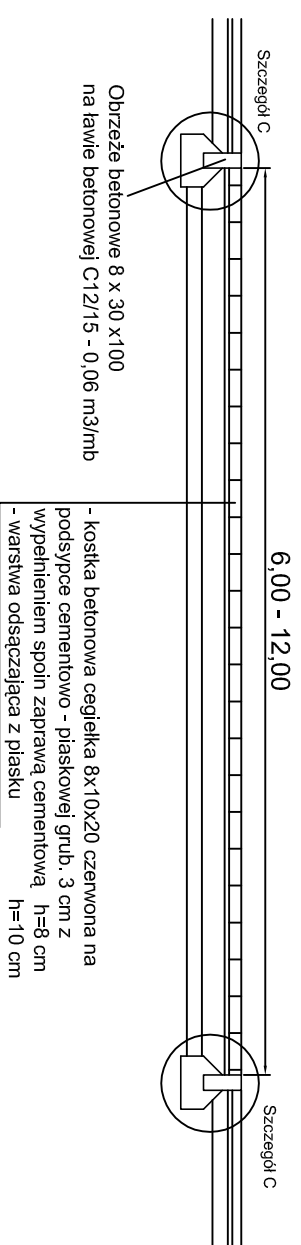


Przekrój normalny 1:50

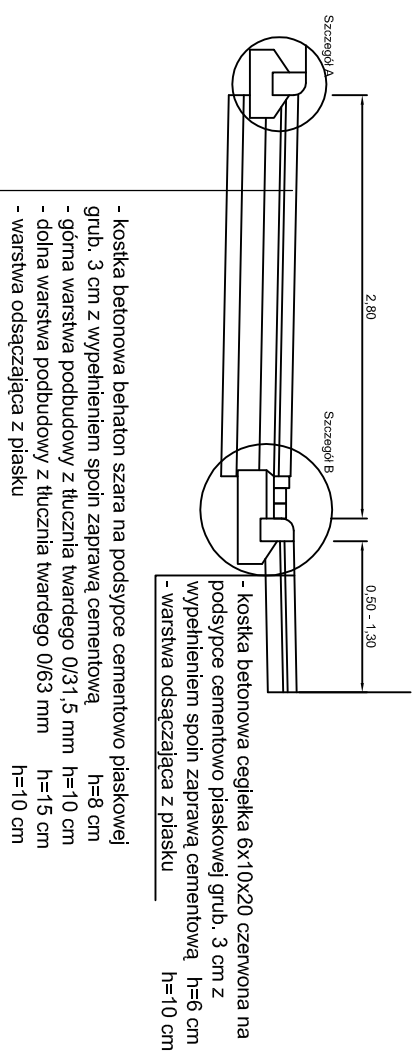

Przekrój normalny zjazdu 1:50

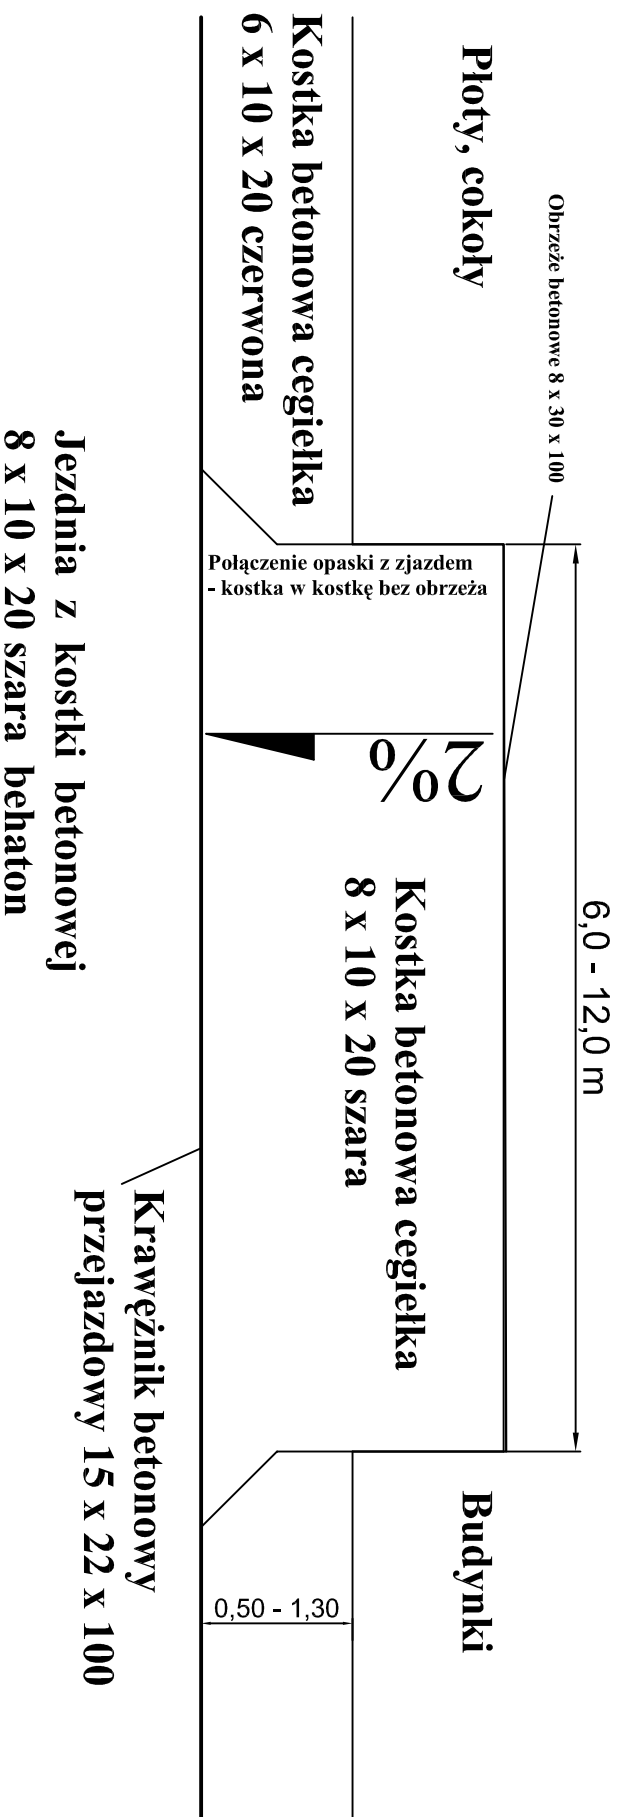

Biurowo Inżynieryjno - Techniczne		Investor:	
" K I E R "		Gmina Trzemeszno	
62 - 200 Gniezno Os. Wł. Łokietka 18/5 tel. (0-61) 426-64-78, 0507-172-128 NIP 784-125-99-64 REGON 634460624 Biuro: Lednicka 3 tel/fax (61) 425 22 11		ul. Dąbrowskiego 2 62-240 Trzemeszno	
OBIEKT:			
Budowa ul. Siennej w Trzemesznie			
RYSUNEK:			NR
Przekroje normalne			3
STANOWISKO	IMIĘ INAZWISKO	NR UPR.	DATA
Projektant	mgr inż. Marusz Tomczak	WKP/0247/ PODD/07	IV 2012
Asystent	Janusz Lebedyński		IV 2012
Kierownik Pracowni	mgr inż. Mieczysław Lebedyński	164/88/PW	IV 2012
BRANŻA	STADIUM	ROK OPR.	NR ZLEC
Drogowa	DP	2012	SKALA 1:50
			EGZEMPLARZ