



MAPA ZASADNICZA
SKALA 1:500

Nr Kerg : 1404-1/2003
D.Z. 2205/2003
Woj.: wielkopolskie
Powiat : gnieźnieński
Obręb : 0004-Trzemeszno
Ulica : Sienna, Reymonta
Sekcja : 364.431.234.3 ; 364.433.032.1
Stan na dzień : 24.06.2003

Mapa niniejsza może służyć do celów projektowych

USŁUGI GEODEZYJNO-KARTOGRAFICZNE
Geodezyjne i inżynierskie
Marek Soppa
geodeta uprawniony
nr 13889
Gniezno, ul. Kiełkowska 76

Marek Soppa
geodeta uprawniony
nr 13889
Gniezno, ul. Kiełkowska 76

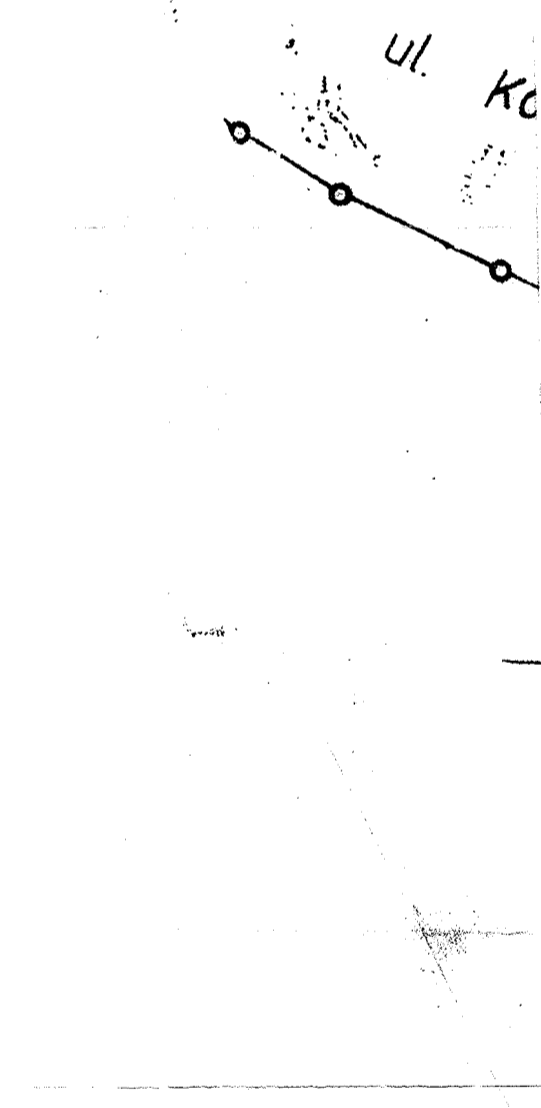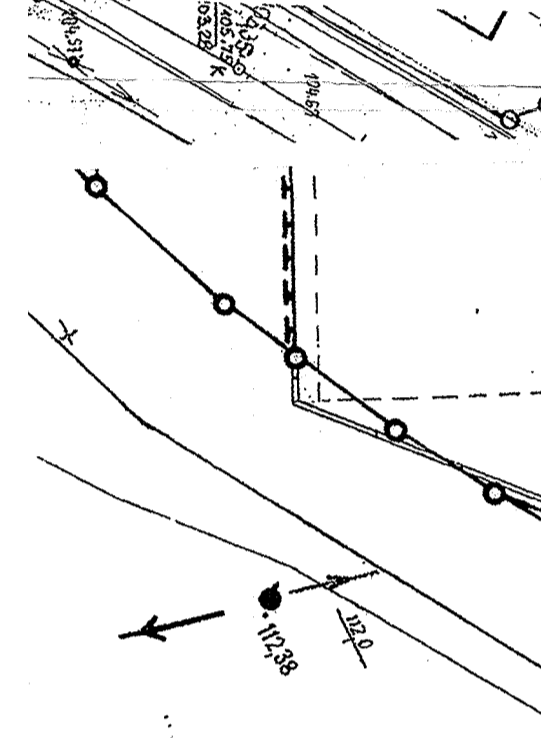

Starostwo Powiatowe w Gnieźnie
ul. Jana Pawła II 9/10
62-200 Gniezno
tel. 24074, fax 0611 424477
W obszarze granicznym linii...
dokonano skanalizacji...
uzupełniającego przy...
zawieszono w dniu...
Miejscze mapy nie służy do celów...
Projektowane elementy budowlane
wymagające pozwolenia na budowę
podlegają wytyczeniu i inwentaryzacji
Formy i wytyczenie punktów geodezyjnych
do wytyczenia placu geodezyjnych

Andrzej Sawicki
st. geodeta d/s kontroli

342 Starostwo Powiatowe
w Gnieźnie
ul. Jana Pawła II 9/10

Biuro Inżynierijno - Techniczne		Investor:	
" K I E R "		Gmina Trzemeszno	
62 - 200 Gniezno Os. Wł. Łokietka 18/5 tel. (0-61) 426-64-78, 0507-172-128 NIP 784-125-99-64 REGON 634460624 Biuro: Lechnicka 3 tel/fax (61) 425 22 11		ul. Dąbrowskiego 2 62-240 Trzemeszno	
OBIEKT:			
Budowa ul. Siennej w Trzemesznie			
RYSUNEK:		NR	
Organizacja ruchu		5	
STANOWISKO	IMIE I NAZWISKO	NR UPR.	DATA
Projektant	mgr inż. Mariusz Tomczak	VR0702/17	IV 2012
Asystent	Janusz Lebedyński	POD000/07	IV 2012
Kierownik Pracowni	mgr inż. Mieczysław Lebedyński	164/88/PW	IV 2012
BRANŻA	STADIUM	ROK OPR.	NR ZLEC
Drogowa	DP	2012	SKALA EGZEMPLARZ
			1:500