


PLAN SYTUACYJNY

Jastrzębowo, gm.Trzemeszno, dz. nr 84/10

SKALA 1 : 500

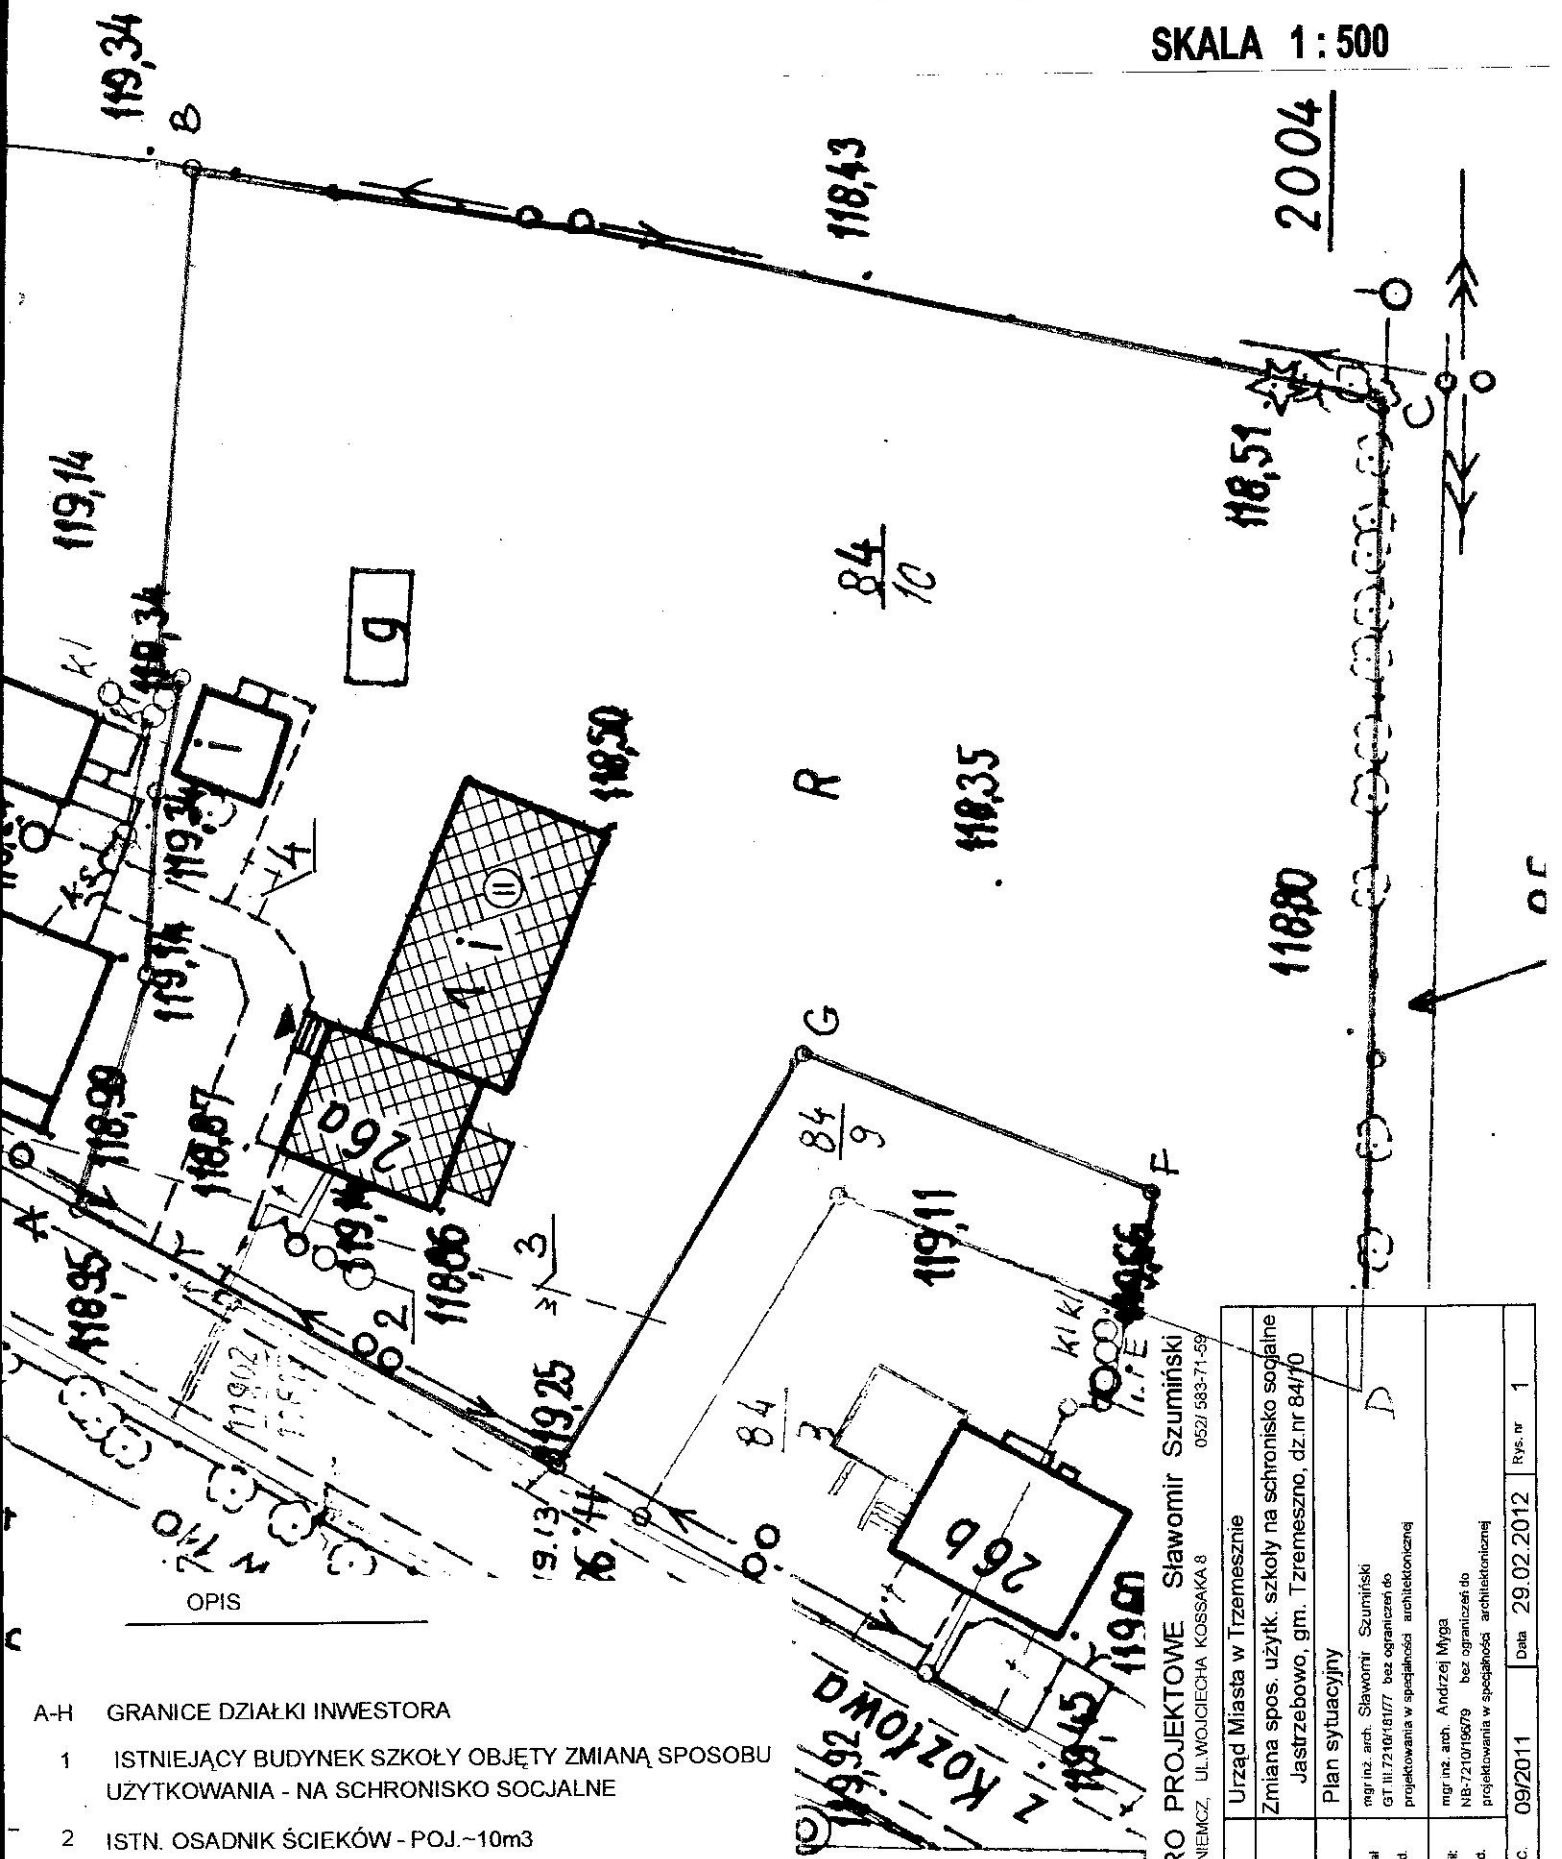

OPIS

- A-H GRANICE DZIAŁKI INWESTORA
- 1 ISTNIEJĄCY BUDYNEK SZKOŁY OBJĘTY ZMIANĄ SPOSOBU UŻYTKOWANIA - NA SCHRONISKO SOCJALNE
- 2 ISTN. OSADNIK ŚCIEKÓW - POJ.~10m³
- 3 WEWNĘTRZNA INSTAL. WODOCIĄGOWA - DO WYMIANY
- 4 ISTN. PLACYK BETON. - LOKALIZACJA ŚMIETNIKA

BIURO PROJEKTOWE Sławomir Szumiński 86-032 NIEMCZ, UL.WOJCIECHA KOSSAKA 8 052/ 583-71-59	
Inwestor	Urząd Miasta w Trzemesznie
Obiekt	Zmiana spos. użyt. szkoły na schronisko socjalne
Adres	Jastrzębowo, gm. Trzemeszno, dz.nr 84/10
Prof. arch.	Plan sytuacyjny
Projektował	mgr inż. arch. Sławomir Szumiński
Nr upr. bud.	GT. 111.7210/18177 bez ograniczeń do projektowania w specjalności architektonicznej
Sprawdził:	mgr inż. arch. Andrzej Myga
Nr upr. bud.	NB-7210/19579 bez ograniczeń do projektowania w specjalności architektonicznej
NR ZLEC.	09/2011
	Data 29.02.2012
	Rys. nr 1