


SCHEMAT STRUKTURALNY ROZDZIELNICY ADMINISTRACJI - TG

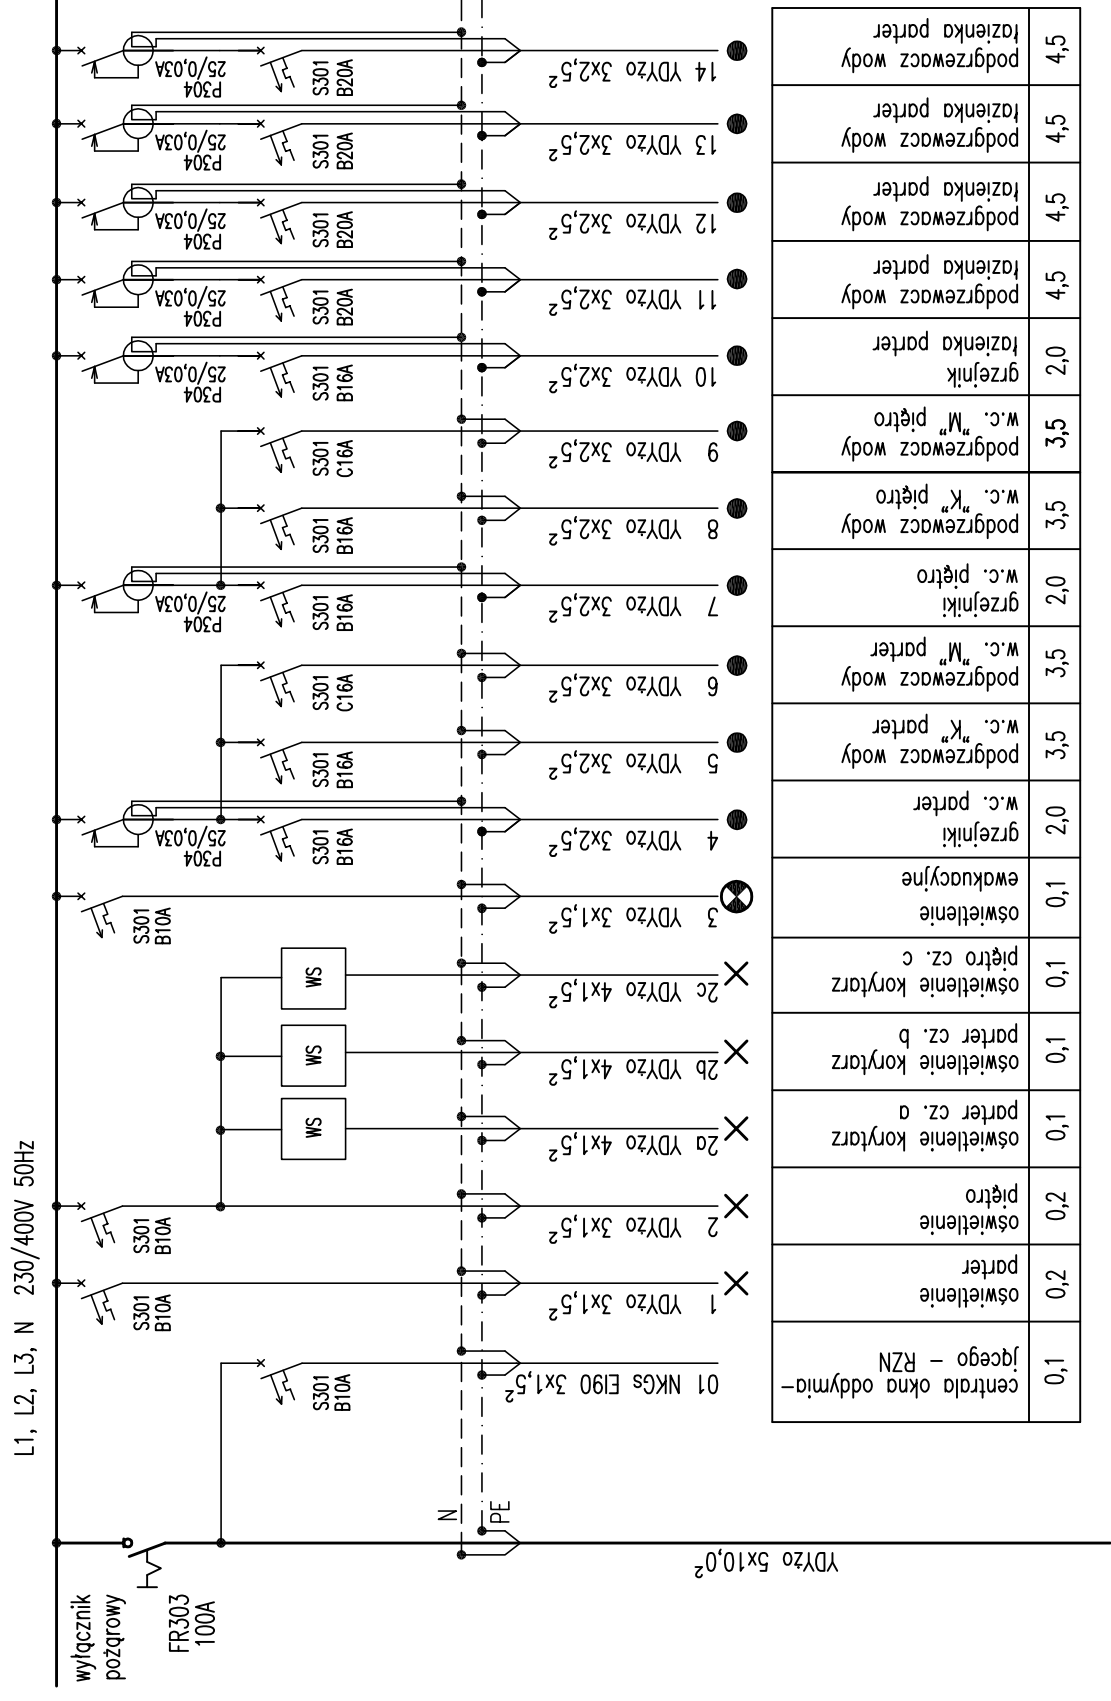

01	NKGS E190 3x1,5²	0,1	oświetlenie parter	0,2	0,2
02	YDYzo 3x1,5²	0,2	oświetlenie piętro	0,2	0,2
03	YDYzo 3x1,5²	0,1	oświetlenie korytarz parter cz. a	0,1	0,1
04	YDYzo 3x1,5²	0,1	oświetlenie korytarz parter cz. b	0,1	0,1
05	YDYzo 3x1,5²	0,1	oświetlenie korytarz piętro cz. c	0,1	0,1
06	YDYzo 3x2,5²	0,1	ewakuacyjne	0,1	0,1
07	YDYzo 3x2,5²	2,0	grzejniki	2,0	2,0
08	YDYzo 3x2,5²	3,5	podgrzewacz wody w.c. "K" piętro	3,5	3,5
09	YDYzo 3x2,5²	3,5	podgrzewacz wody w.c. "M" piętro	3,5	3,5
10	YDYzo 3x2,5²	2,0	grzejnik	2,0	2,0
11	YDYzo 3x2,5²	4,5	podgrzewacz wody	4,5	4,5
12	YDYzo 3x2,5²	4,5	podgrzewacz wody	4,5	4,5
13	YDYzo 3x2,5²	4,5	podgrzewacz wody	4,5	4,5
14	YDYzo 3x2,5²	4,5	podgrzewacz wody	4,5	4,5
	centrała okna oddymia- jącego - RZN	0,1		0,2	0,2

WS - wyłącznik schodowy

$\Sigma P_i = 36,8 \text{ kW}$   
 $K_J = 0,6$   
 $P_s = 22 \text{ kW}$   
 $I_s = 34,2 \text{ A}$   
 $I_B = 35 \text{ A}$

ROZDZIELNICA ADMINISTRACJI - TG

**BIURO PROJEKTOWE Sławomir Szumiński**  
 86-032 NIEMCZ UL.WOJCIECHA KOSSAKA 8 052/583-71-59

Investor	Urząd Miasta w Trzemesznie
Obiekt	Zmiana sposob. użytk. szkoły na schronisko socjalne
Adres	Jastrzębowo, gm. Trzemeszno, dz.nr 84/10
Projekt	Rzut piętra - instalacja elektryczna
Projektował	inż. Aleksander Michalski
Nr upr. bud.	KH-7342-97/98 bez ograniczeń do projektowania w specjalności instalacyjnej w zakresie sieci, instalacji i urządzeń elektrycznych i elektroenergetycznych
Projektował	inż. Paweł Michalski
Nr upr. bud.	ABP-II-7131-10/01 bez ograniczeń do projektowania w specjalności instalacyjnej w zakresie sieci, instalacji i urządzeń elektrycznych i elektroenergetycznych
NR ZLEC.	09/2011
	Data 29.02.2012
	Rys. nr E.7

SZYBKIE WYŁĄCZENIE ZASILANIA W UKŁADZIE SIĘCI TN-S ORAZ WYŁĄCZNIKI RÓŻNICOWOPRĄDOWE  
 $I_{\Delta n} = 30 \text{ mA}$   
 $R \leq 10 \Omega$