


# Proj. szafka oświetleniowa wolnostojąca SO

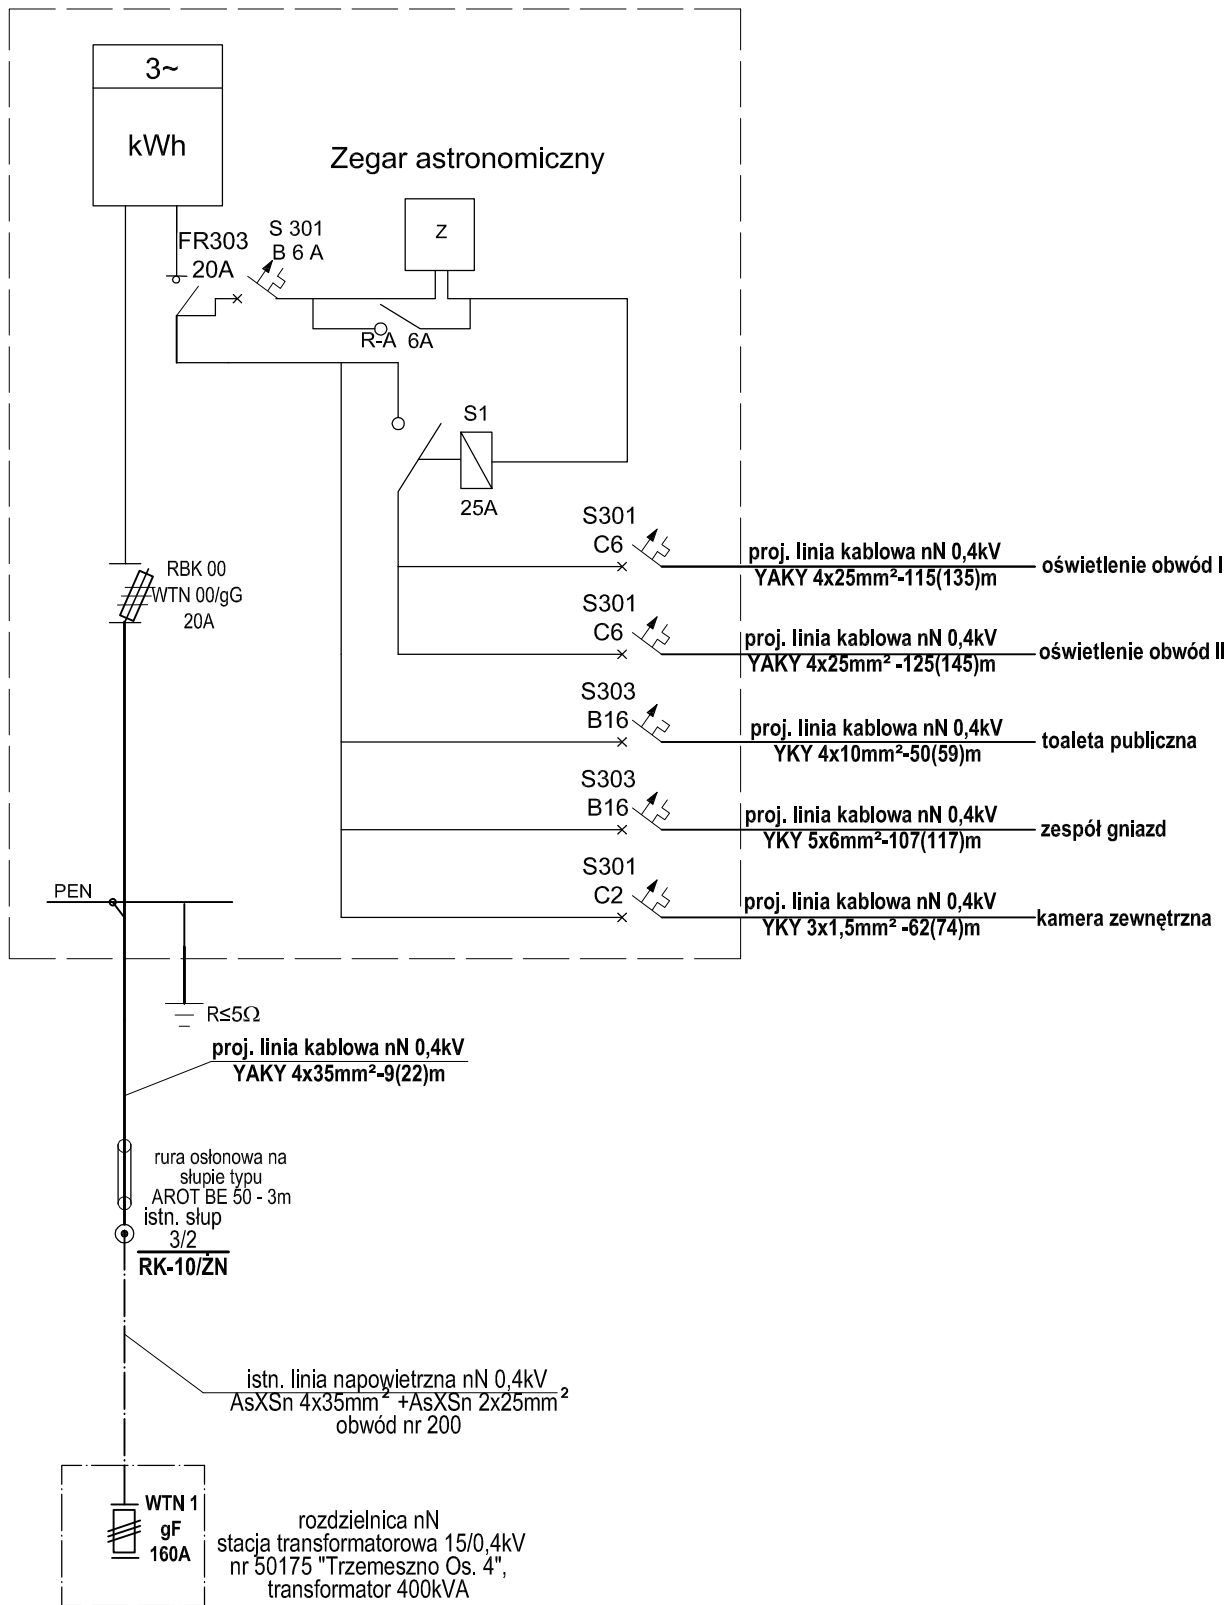

INWESTOR: <b>Miasto i Gmina Trzemeszno</b>	
ul. Gen. H. Dąbrowskiego 2 62-240 Trzemeszno	
OBIEKT: Budowa oświetlenie placu oraz zasilanie toalety publicznej w miejscowości <b>Trzemeszno ul. Mogileńska dz. 278, 277/14, 280/1, 277/6</b> ark. 3	TEMAT RYSUNKU: Schemat proj. szafki przyłączeniowej oświetleniowej
PROJEKTOWAŁ: mgr inż. P. Linkowski upr. bud. WKP/0147/POOE/08	
SPRAWDZIŁ: mgr inż. A. Sakowicz upr. bud. WKP/0190/PWOE/09	
Listopad 2011	NR RYSUNKU: <b>Rys. 3</b>