


Proj. zespół gniazd 230V

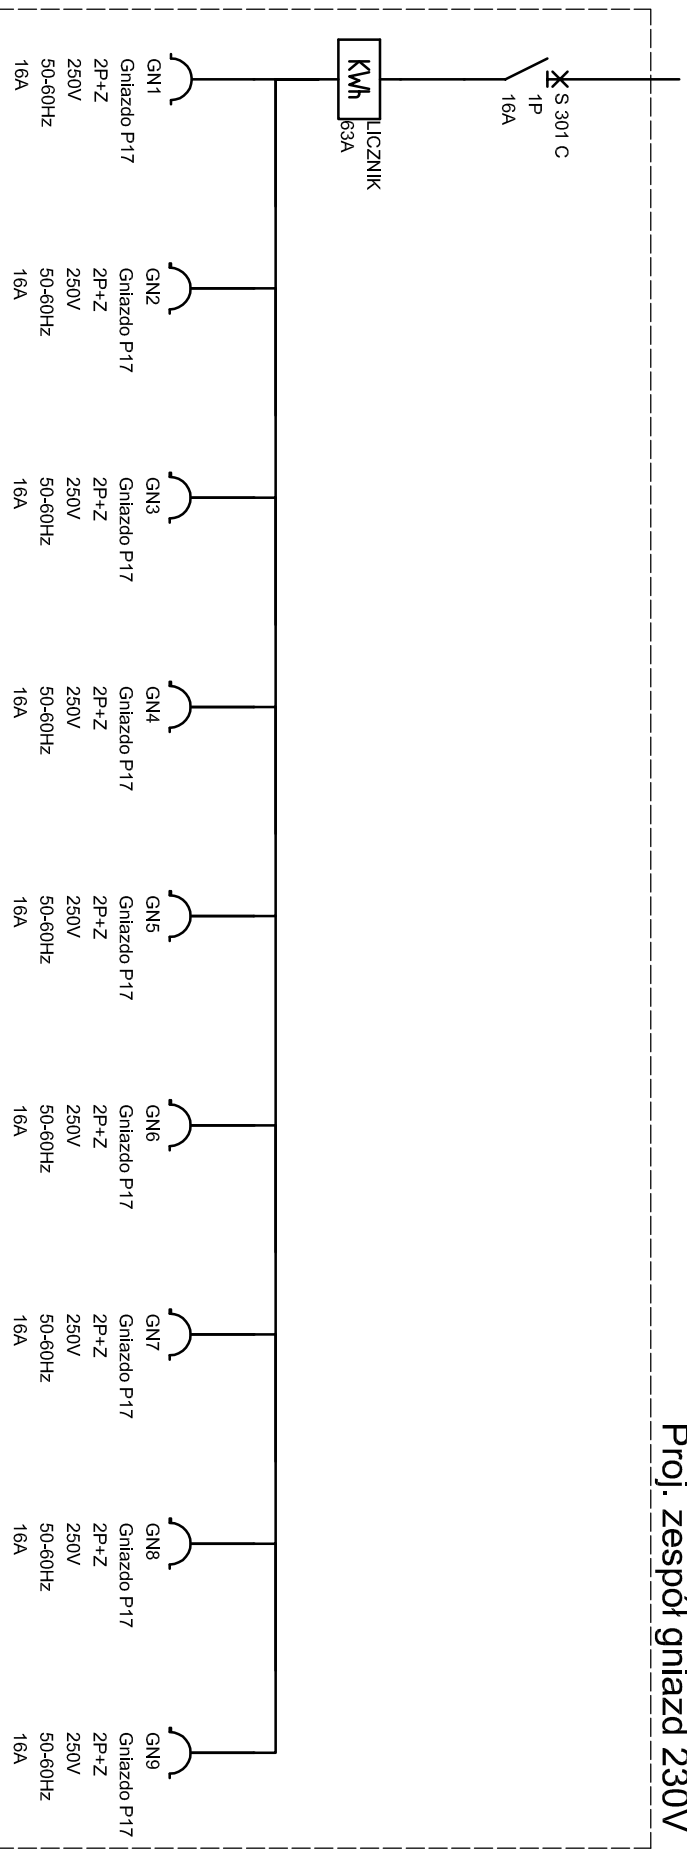

Miasto i Gmina w Trzemeszno
 ul. Gen. H. Dąbrowskiego 2
 62-240 Trzemeszno

OBIEKT: Budowa oświetlenia placu oraz zasilanie toalety publicznej w miejscowości Trzemeszno ul. **Mogileńska dz. 278, 277/14, 280/1, 277/6 art. 3**

TEMAT RYSUNKU: Schemat ideowy zespołu gniazd 230V

PROJEKTOWAŁ: mgr inż. P. Linkowski
 upr. bud. WKP/0147/P/OOE/08

SPRAWDZIŁ: mgr inż. A. Sakowicz
 upr. bud. WKP/0190/P/WOE/09

Listopad 2011

NR RYSUNKU: **Rys. 4**