Studnia prefabrykowana DN 1000/I
wersja A, B, C

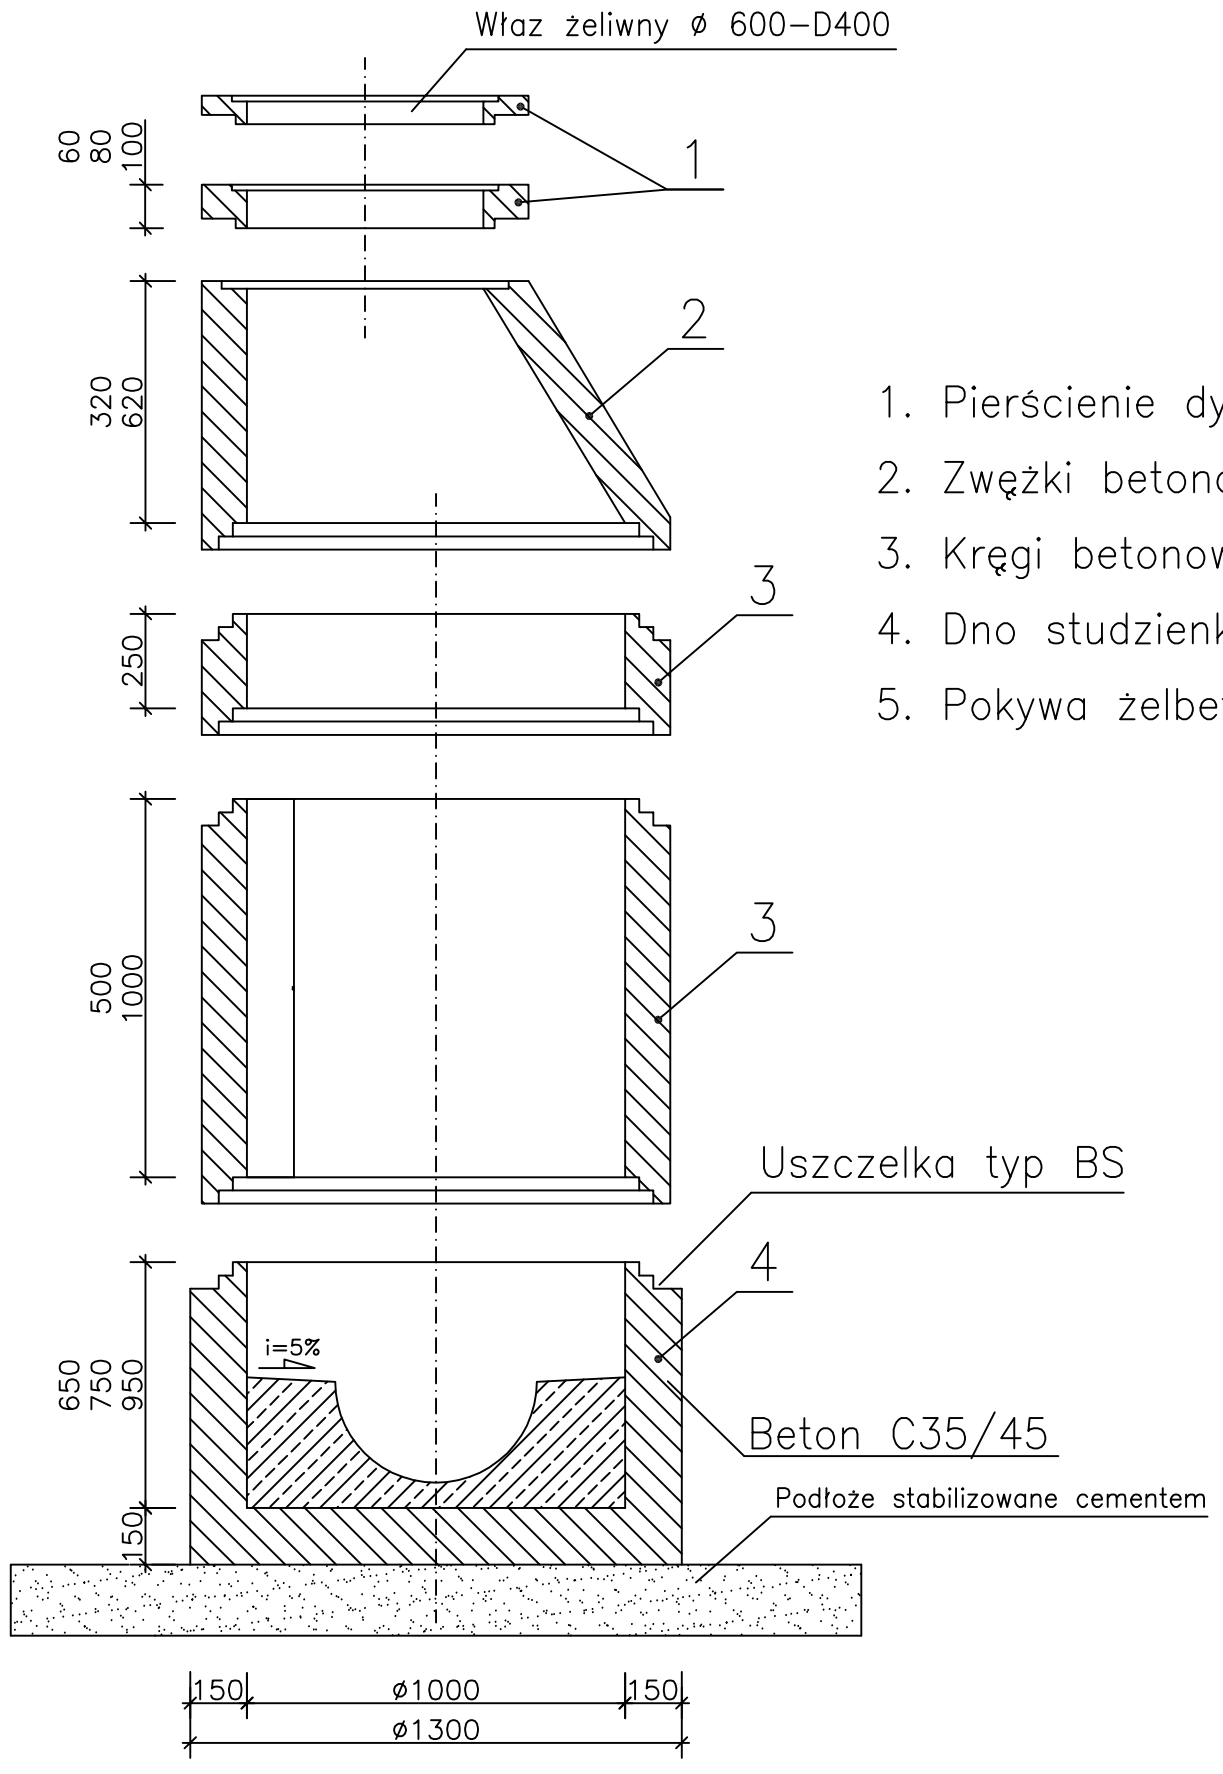

1. Pierścienie dystansowe betonowe
2. Zwężki betonowe ø1000/625
3. Kręgi betonowe ø1000
4. Dno studzienki betonowe ø1000
5. Pokywa żelbetowa 1000/625x230

Studnia prefabrykowana DN 1000/II
wersja A, B, C

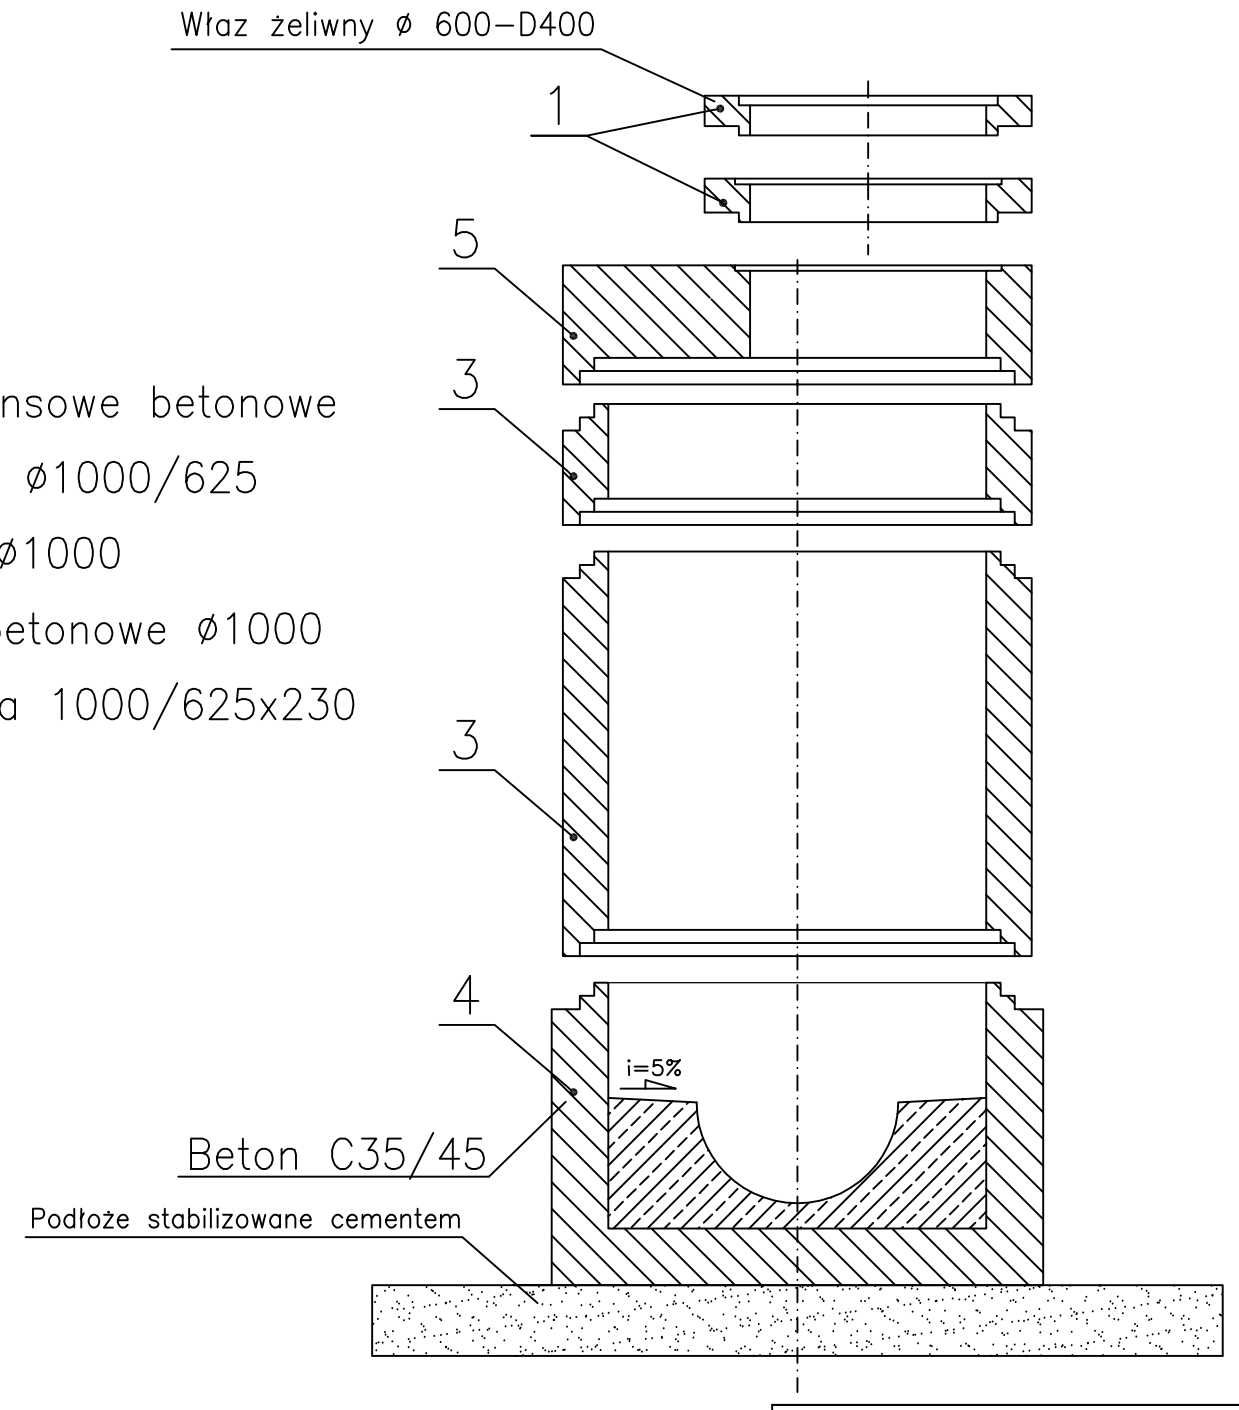

PRO-EKO Projekt Sp. z o.o. Konin
ul. Wojska Polskiego 18 62-500 Konin
tel./fax 063-244-14-40

Inwestor:
MIASTO I GMINA TRZEMESZNO
ul. Gen. Henryka Dąbrowskiego 2, 62-240 Trzemeszno

Projektował:	mgr inż. Krzysztof Wawrzyniak specjalność instalacyjna GP7342/183/94	Data: 06.2013	
Sprawdził:	mgr Inż. Iwona Dąbrowska specjalność instalacyjno-inżynieryjna GP.115/7346/II/35/91	Data: 06.2013	
Opracował:	mgr inż. Agnieszka Karmowska	Data: 06.2013	
Nazwa zadania:	BUDOWA SIECI WODOCIĄGOWEJ I KANALIZACJI SANITARNEJ TERENU BUDOWNICTWA MIESZKANIOWEGO PRZY UL. MAJORA ANDRZEJA MARCHLEWICZA W TRZEMESZNIE		
Temat rysunku:	Studnia kanalizacyjna DN 1000	SKALA 1:20	NR RYSUNKU 8.0
Branża: Sanitarna	Stadium: Projekt Budowlano-Wykonawczy		