

APASYTUACYJNO- WYSOKOŚCIOWA

Skala 1: 500

Nr KERG T601-5/2011
Nr Dz. Z. 7968/2011

Woj. wielkopolskie
Powiat gnieźnieński
Miasto Trzemeszno
Obręb Trzemeszno Obr. 4 i 6
Ark. 1,3 Dz. Wg zasięgu
Sekcja 364.431.234.2

Stan na dzień : 23.04.2013

ZASIĘG AKTUALIZACJI - - - WOLNO REPRODUKOWAĆ PO NANIESIENIU PROJEKTU

Nie wydłuża się istnienia w terenie innych urządzeń podziemnych, dla których brak było informacji branżowych i nie zostały odnotowane w czasie inwentaryzacji geodezyjnej aparaturę elektroniczną

Wszelkie trwałe obiekty budowlane podlegają wywężeniu przez jednostki wyłomostwa geodezyjnego (Ustawa z dnia 17.05.1989 roku Prawo Geodezyjne Kartograficzne Art.27 ust.2 pkt.2 Dz.U. Nr 20, oraz Ustawa z dnia 7.07.1994- Prawo Budowlane Art. 43 p.1 Dz.U. Nr 89/94

Mapa niniejsza może służyć do celów projektowych

GEODETA SZYMAŃSKI
mgr inż. Piotr Szymański
Cielmowa 11, Białaczewo 2
62-240 Trzemeszno
tel. 501 667 115
www.szyszynski.pl

STAROSTA GNIEZNIENSKI


Podstawy Geodezji Dokumentacji
Geodezyjnej i Kartograficznej
W obszarze oznaczonym linią
podkreśloną w terenie aktualność treści mapy
zawieszki. Dokumenty techniczne składowe
mapy przyjęto do czasu powiatowego w dniu
17 SIE. 2011. Izotaksonomiczno

pod nr 1601-5/20M1

Niniejsza mapa służy do celów
projektowych.

17 SIE. 2011

ul. Szymańskiego 2, 62-240 Trzemeszno
Piotr Szymański
Stasz Geodeta

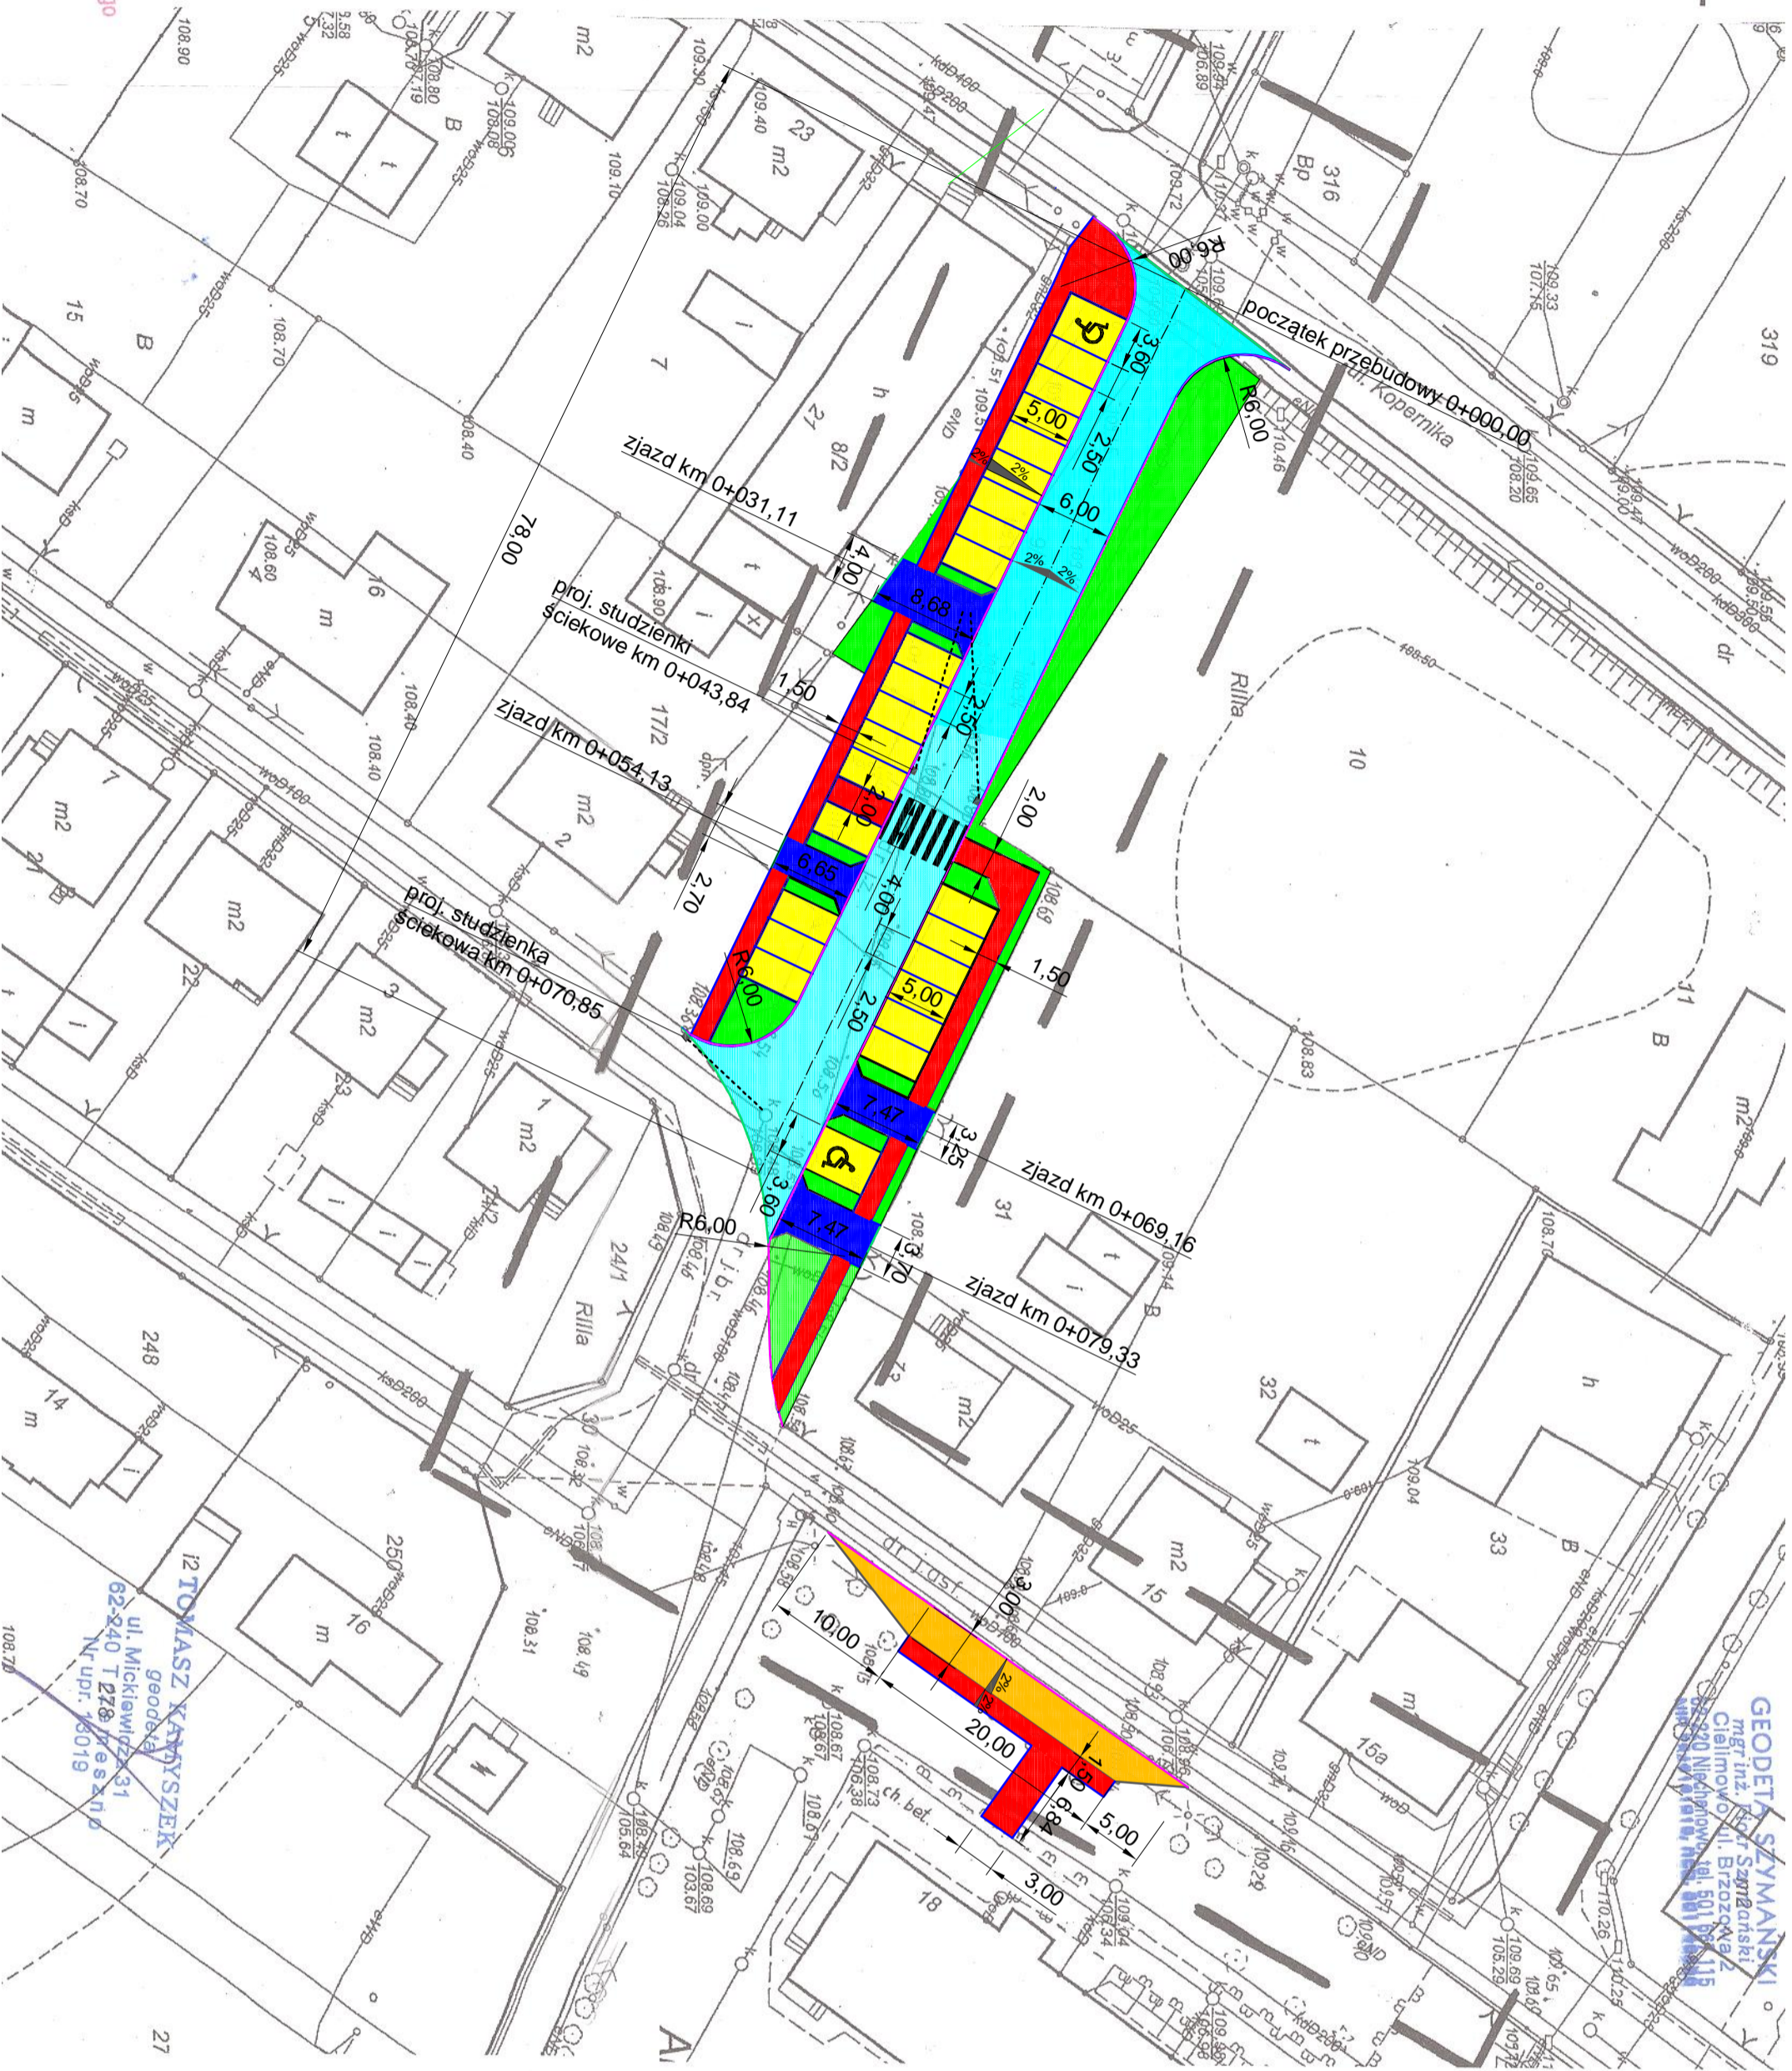

LEGENDA

- nawierzchnia ulicy z kostki betonowej grub. 8 cm
- zjazdy na posesje z kostki betonowej grub. 8 cm
- chodnik z kostki betonowej grub. 6 cm
- pas zieleni
- miejsca parkingowe z kostki betonowej grub. 8 cm
- zatoka autobusowa z kostki betonowej grub. 8 cm
- krawężnik betonowy 15x22 cm
- krawężnik betonowy 15x30 cm
- opornik betonowy 12x25 cm
- obrzeże betonowe 6x20 cm
- przykanalik śred. 160 mm
- studzienka ściekowa z wpustem typu ciężkiego D400

Nazwa inwestycji:
Przebudowa ulicy stanowiącej łącznik pomiędzy ul. Kopernika i ul. Śniadeckich w Trzemesznie

Investor:
Gmina Trzemeszno
ul. Gen. H. Dąbrowskiego 2
62-240 Trzemeszno

Plan sytuacyjny

Projektował:
mgr inż. Jerzy Nadoliński
upr. bud. nr 233/66

Opracował:
mgr Albert Goździcki
upr. bud. nr KUP/0040/OHOD/05

Data opracowania:
lipiec 2013

Zat:

3