

ul. Kopernika km 0+000,00
Początek przebudowy ulicy



Zjazd km 0+031,11


Proj. studzienki ściekowej
km 0+043,84 H=108,97




Zjazd km 0+054,13



Zjazd km 0+069,16
Proj. studzienka ściekowa
km 0+070,85 H=108,50

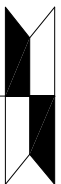

ul. Śniadeckich km 0+078,00
Koniec przebudowy ulicy

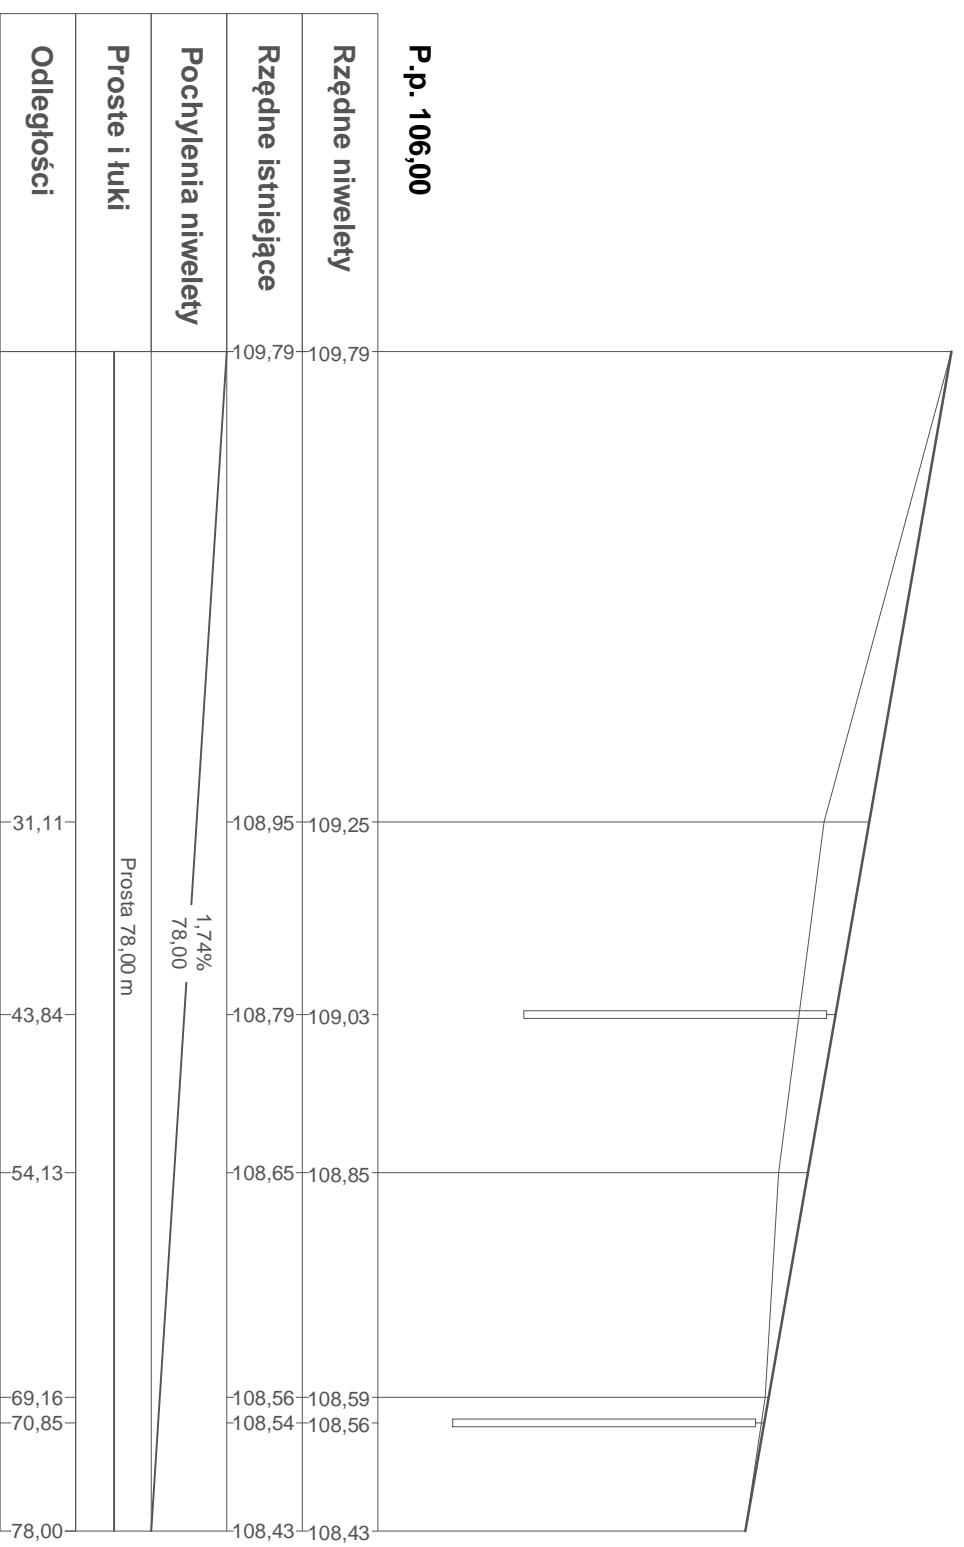

km, hm



Nazwa inwestycji:	Przebudowa ulicy stanowiącej łącznik pomiędzy ul. Kopernika i ul. Śniadeckich w Trzemesznie	
Inwestor:	Gmina Trzemeszno ul. Gen. H. Dąbrowskiego 2 62-240 Trzemeszno	
Przekrój podłużny		
Skala:	Projektował:	Zał: 5
1:50/500	mgr inż. Jerzy Nadoliński upr. bud. nr 233/66	
Data opracowania:	Opracował:	
lipiec 2013	mgr Albert Goździcki upr. bud. nr KUP/0040/OHOD/05	