


POZ. 2 PŁATEWIE POŚREDNIE SKALA 1: 20

DREWNO HEBLOWANE $V = 15,55 \text{ m}^3$
WILGOTNOŚĆ DREWNA 12% \pm 2%

RYSunEK NR 1



W OSIACH 1 - 2 i 8 - 9 / A - G szt. 24 (pola skrajne)

klasa wytrzymałości C 24

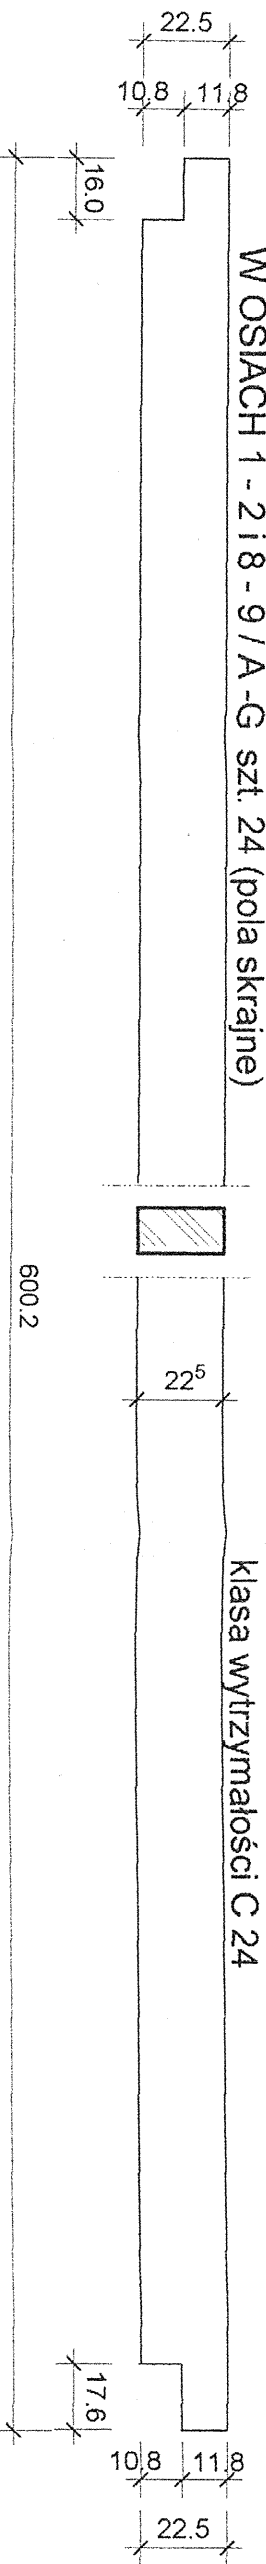

W OSIACH 2 - 8 / A - G szt. 72 (pola środkowe)

klasa wytrzymałości C 24

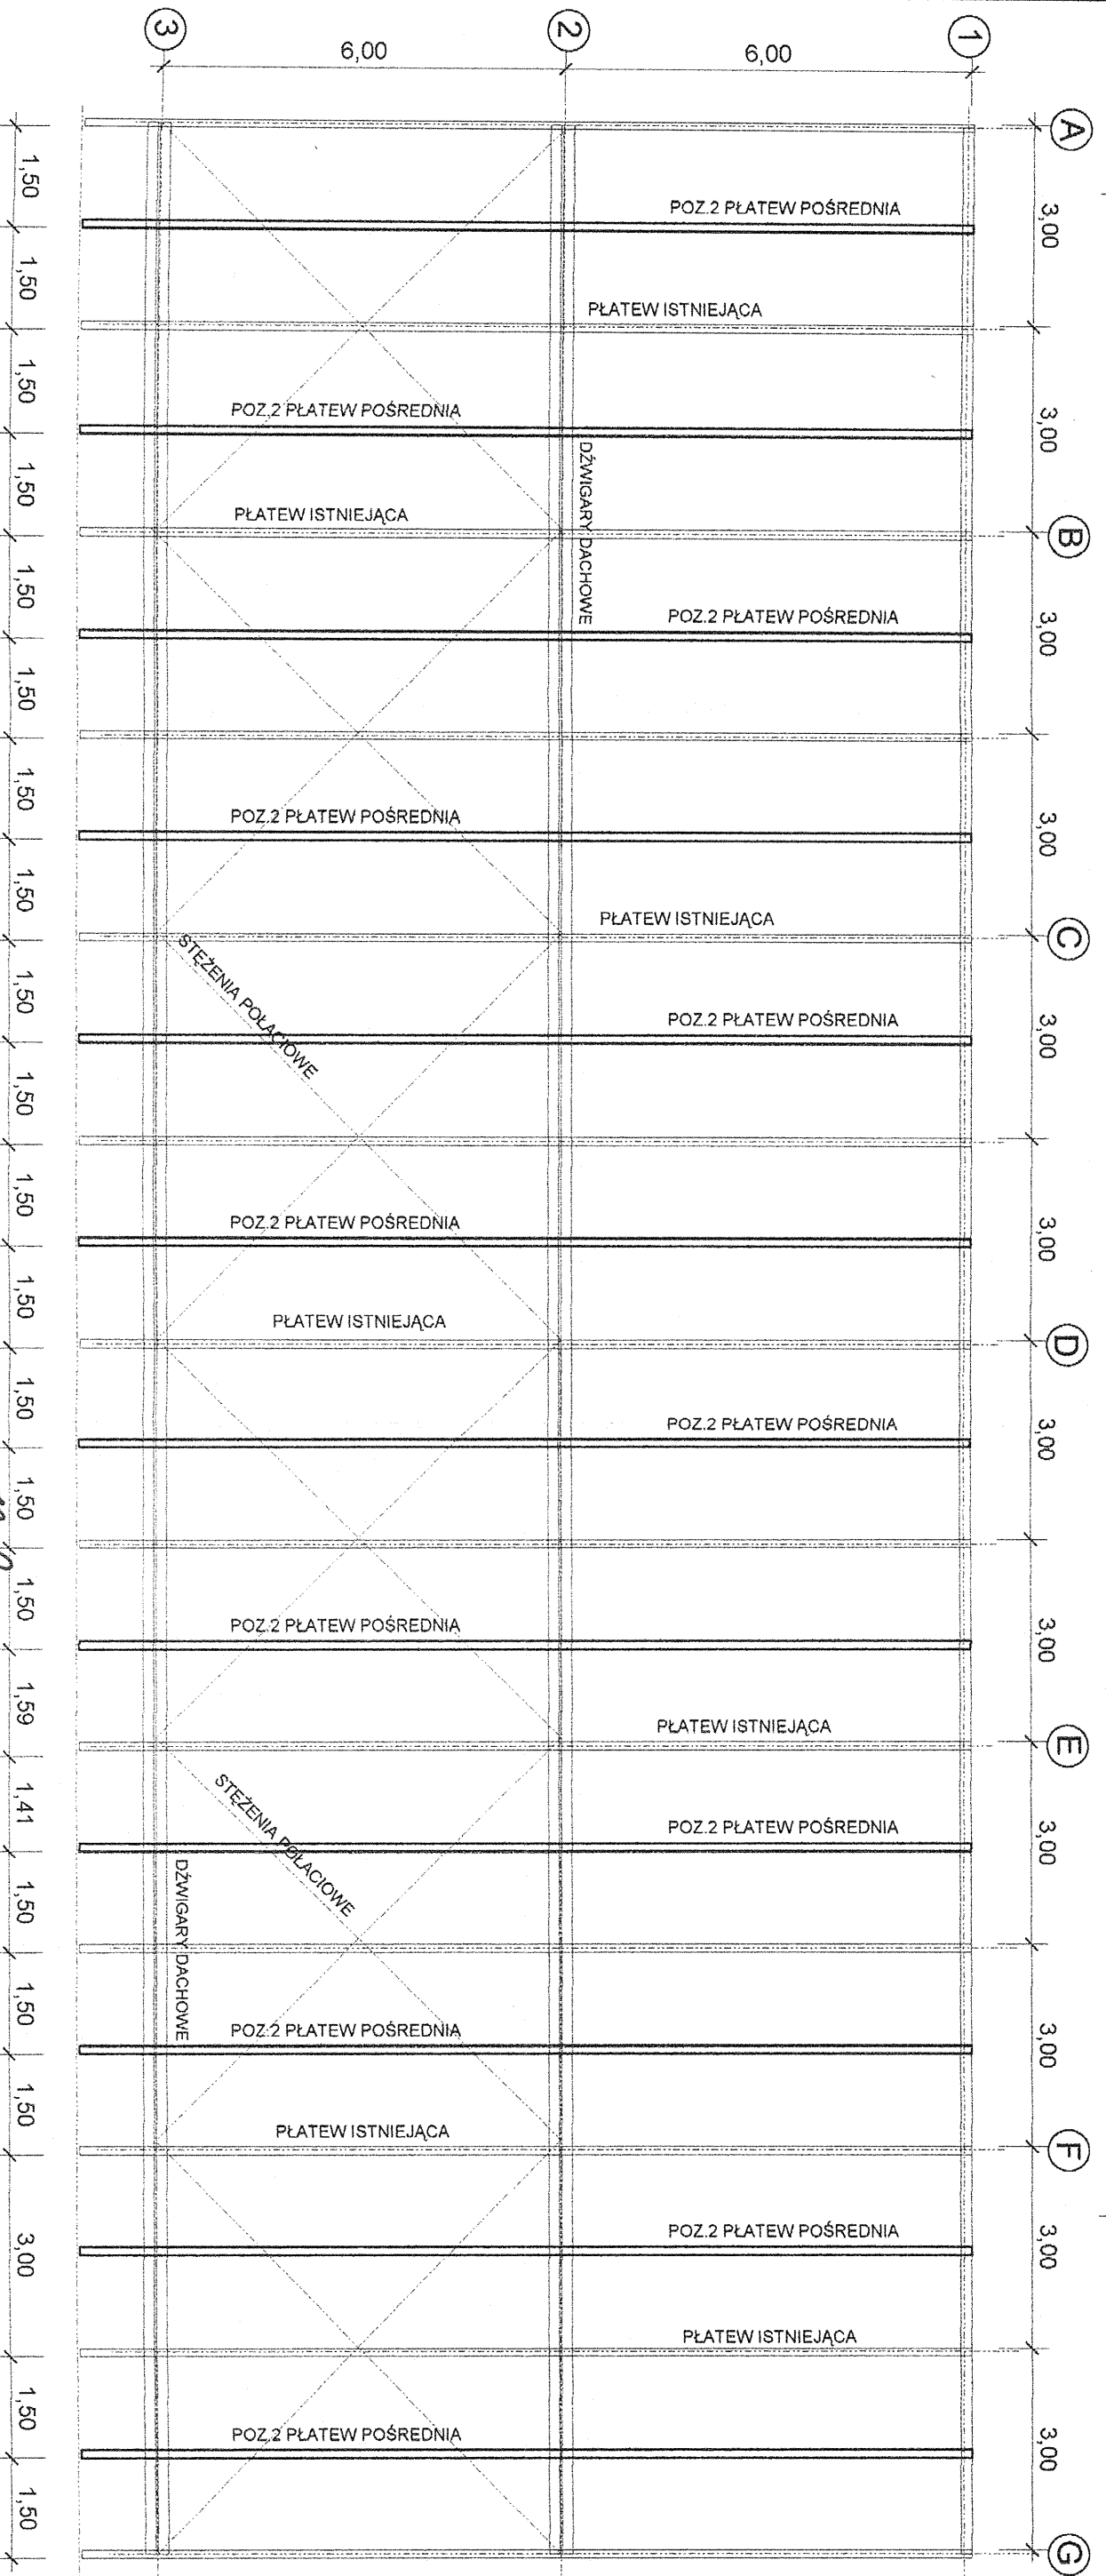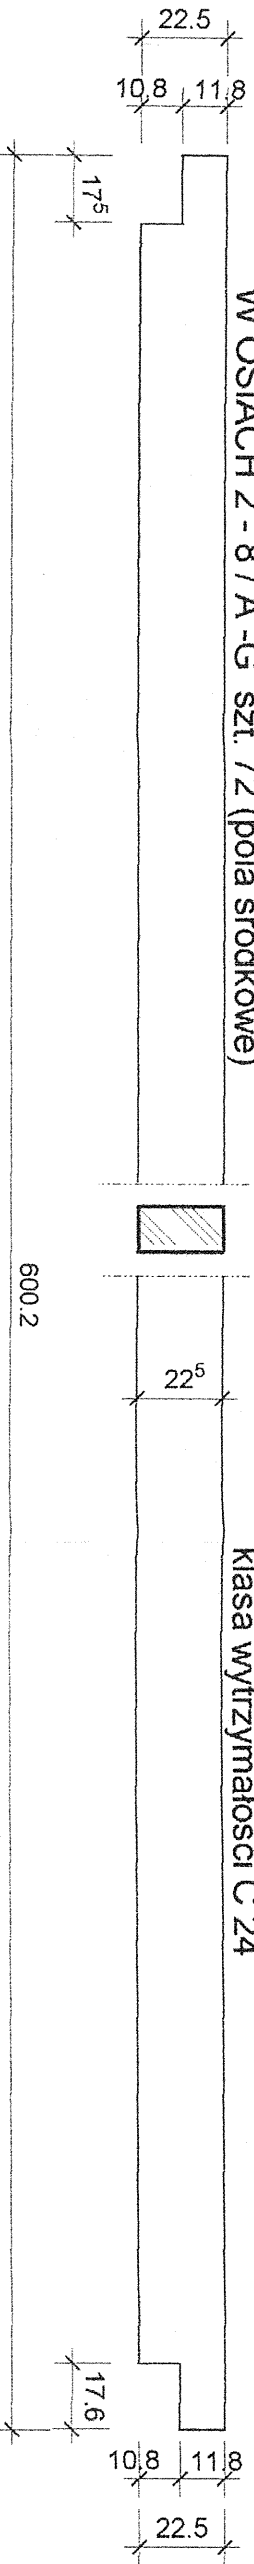

RZUT KONSTRUKCJI DACHU - fragment SKALA 1: 100

mgr inż. Krzysztof Petrykowski
Uprawnienia budowlane do projektowania
bez ograniczeń w specjalności
konstrukcyjno-budowlanej
nr ewid. 14676/PW

PROJEKT BUDOWLANY
Rysunek zgodny z ekspertyzą zaadaptowano
bez zmian.
Poznań, 24 czerwiec 2013r

PROJEKTANT
mgr inż. Zdzisław Kozulak
upr. bud. nr 3075/Bg