


Miejscowy plan zagospodarowania przestrzennego terenu zabudowy letniskowej obejmującej działki nr geod. 6, 7, 46, 48, 52, 53 we wsi Ławki, gmina Trzemeszno

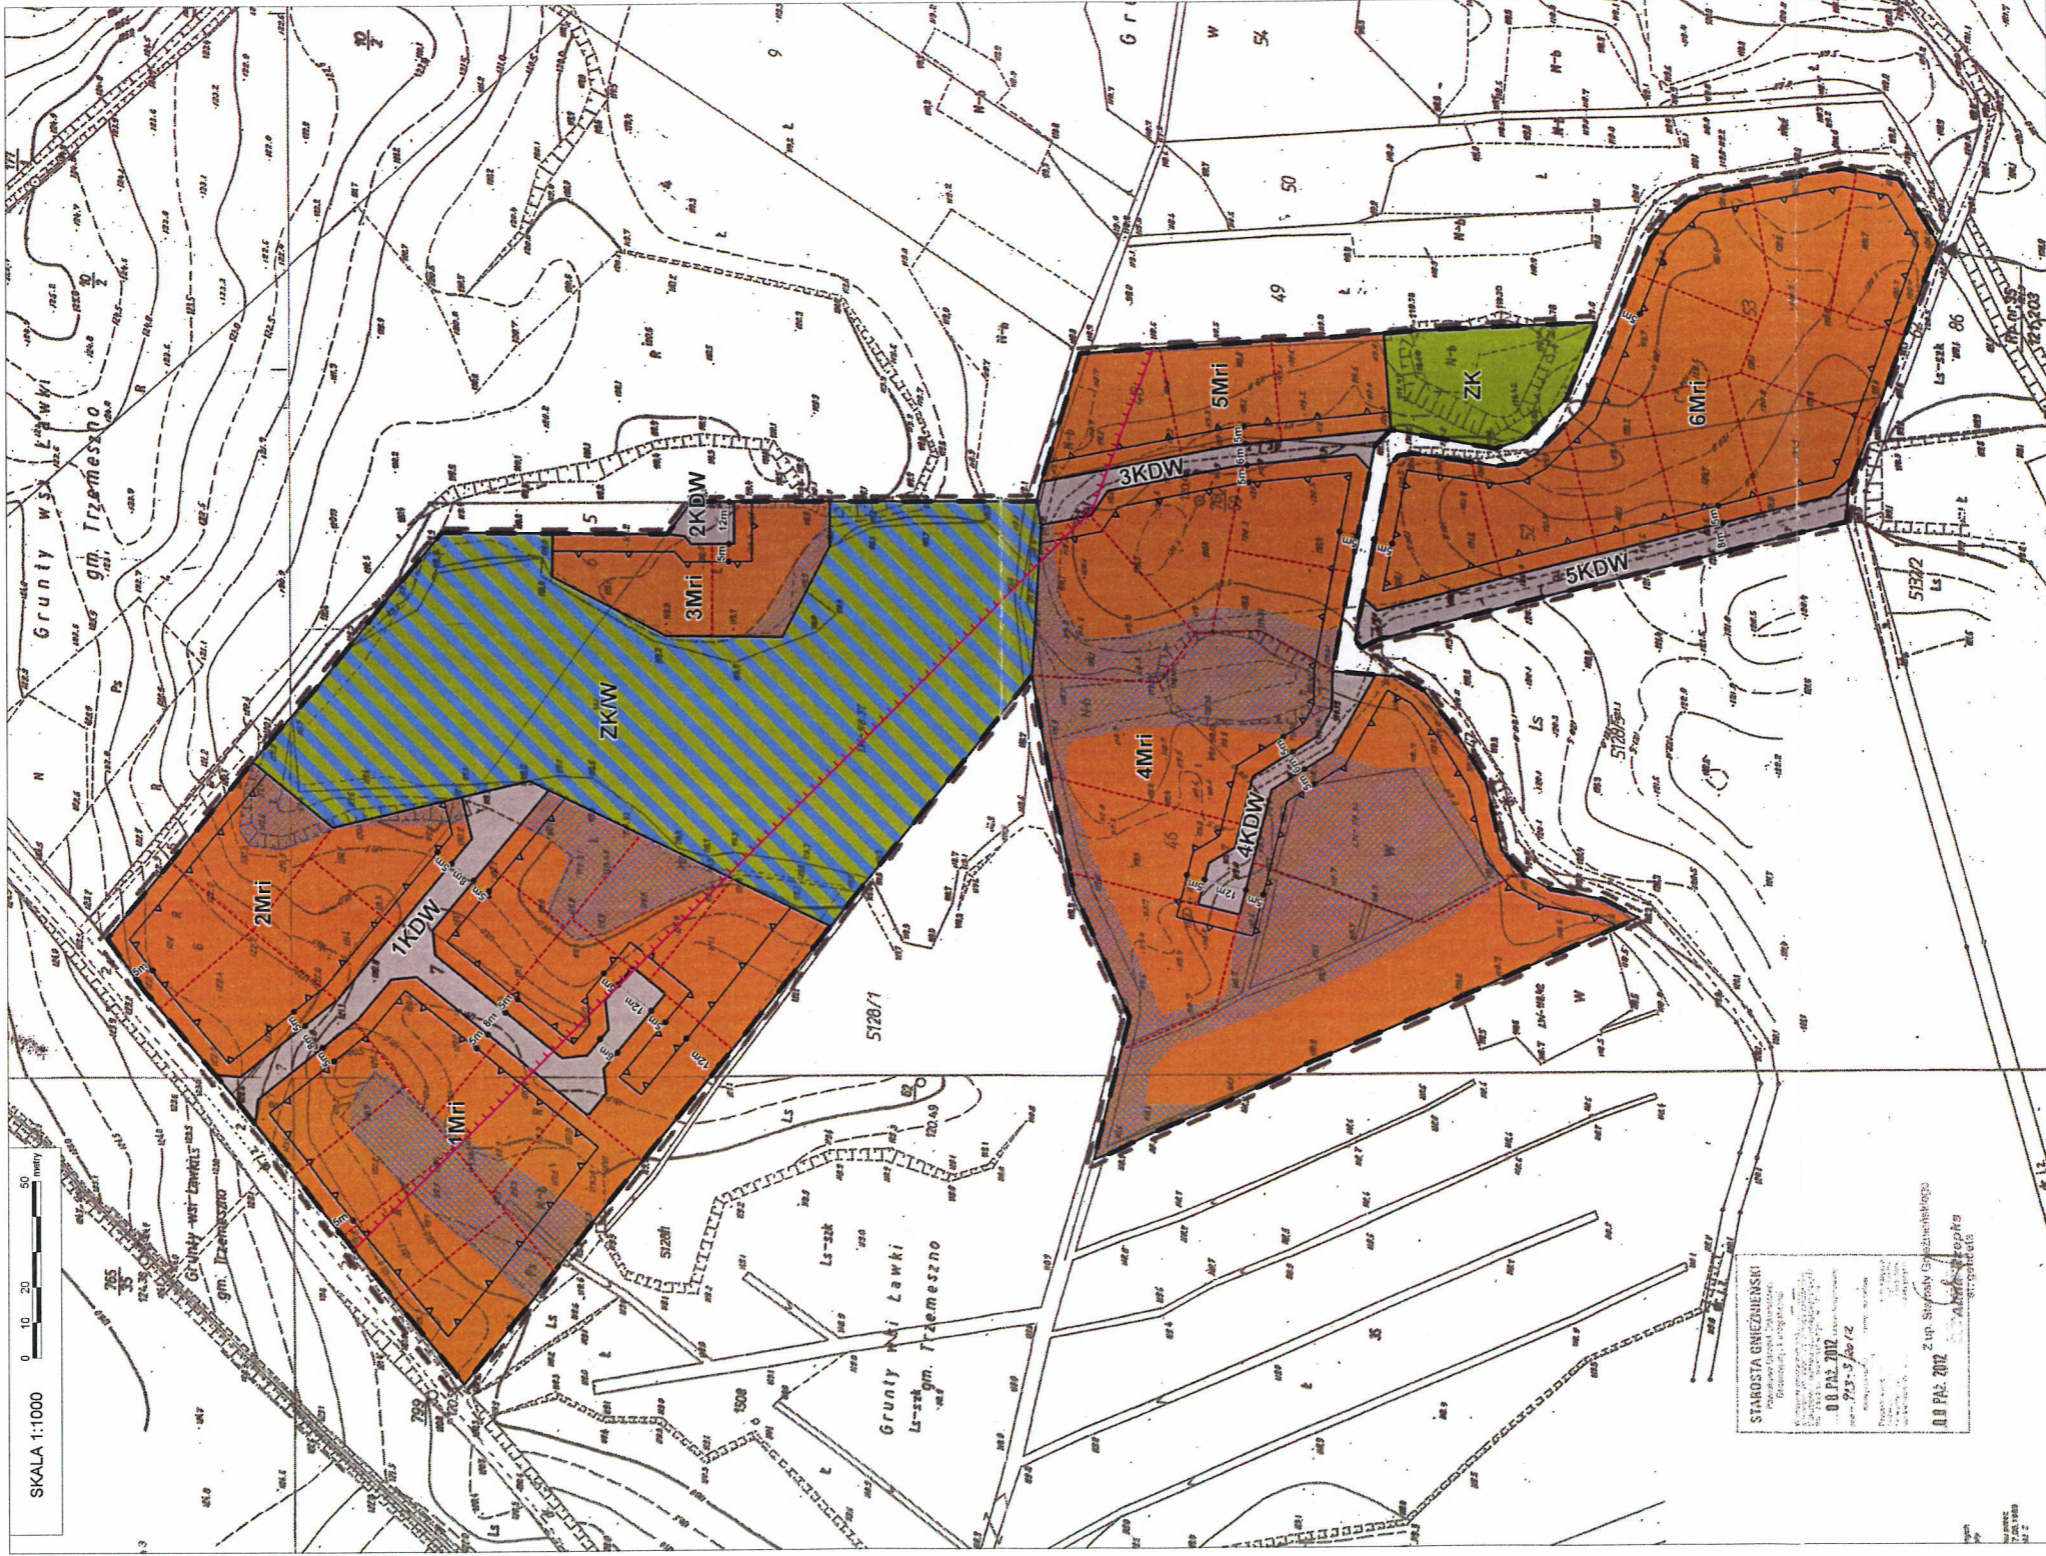

**PROJEKT**

Zobowiązanie do uchwały Rady Miejskiej w Trzemesznie  
 Nr. 001/P.143/2012 z dnia 20.03.2012 r.  
 opublikowanej w Dzienniku Urzędowym Województwa Wielkopolskiego  
 z 2012 r., poz. 1000

**OZNACZENIA:**

- granica obszaru objętego planem
- reprezentacyjna linia zabudowy
- linie rozgraniczające tereny o różnym przeznaczeniu lub różnych zasobach zagospodarowania
- Mf tereny zabudowy strefy indywidualnej
- ZKW teren zabudowy rekreacyjnej i wody
- ZK teren zabudowy kempingowej
- KDW tereny strefy wiejskiej
- orientacyjny podział działki

INFORMACJA: Teren objęty planem: zbilansowany jest w granicach terenu gminnego

**OZNACZENIA INFORMACYJNE:**

- obszar z zakazem zabudowy
- granica obszaru gminnego

Wyrys ze Studium uwarunkowań i kierunków zagospodarowania przestrzennego gminy Trzemeszno  
 skala 1:10 000



- granica obszaru objętego planem
- R. obszar rekreacyjny
- tereny zielone
- granica terenów turystycznych
- linie wodochronne

STAROSTA GNIĘZDZKI  
 Powiat Gniezno  
 00.P.143/2012  
 2012.03.20  
 001/P.143/2012  
 2012.03.20  
 Z up. Starosty Gnieznowskiego  
 001/P.143/2012  
 2012.03.20