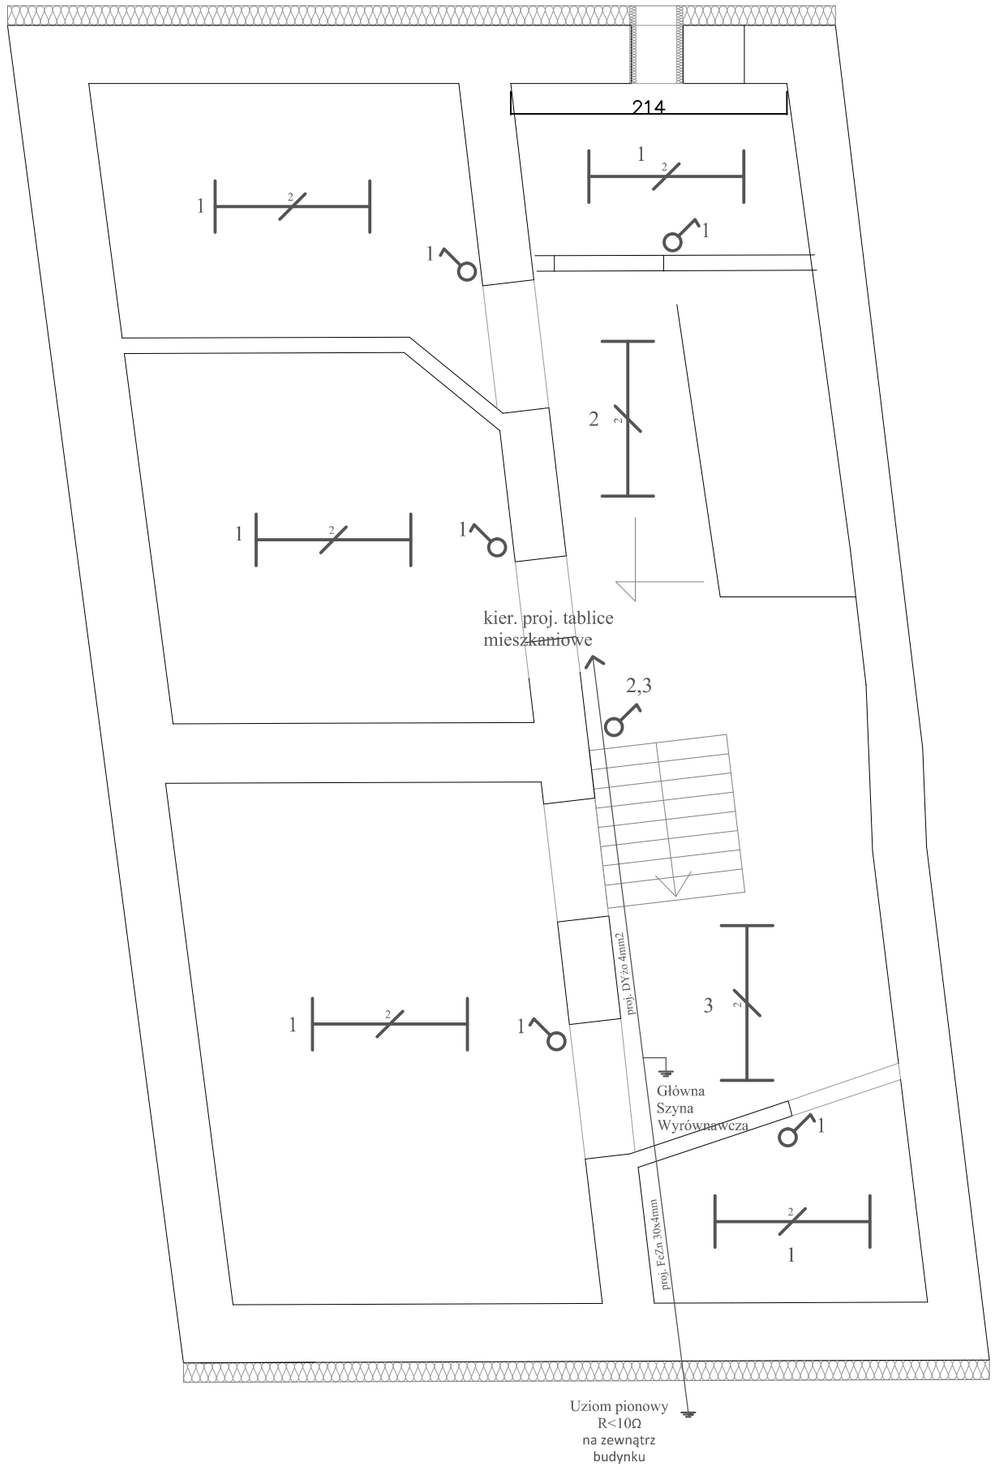

2 - OPRAWA ZAWIERAJAJĄCA 2 ŚWIETLÓWKI

UWAGI: 1.DO GŁÓWNEJ SZYNY WYRÓWNAWCZEJ PODŁĄCZYĆ ODEJŚCIA PIONÓW ZIMNEJ WODY, WYKONAĆ PRZEWODEM LGy 25

2.Z GŁÓWNEJ SZYNY WYRÓWNAWCZEJ POPROWADZIĆ ODEJŚCIA PRZEWODEM DYżo 4mm2 DO TABLIC MIESZKANIOWYCH

Inwestor:	Urząd Miasta i Gminy Trzemeszno ul.Dąbrowskiego 2, 62-240 Trzemeszno	
Nazwa obiektu:	**Remont budynku mieszkalnego wielorodzinnego ze zmianą konstrukcji dachu**	
Adres obiektu:	ul. Kościuszki 22, 62-240 Trzemeszno	
Faza opracowania:	Projekt wykonawczy	
Branża:	Elektroenergetyczna	
Temat:	Instalacja elektroenergetyczna wewnętrzna	
Tytuł:	**Plan instalacji elektrycznej w piwnicy**	Skala 1:100
Projektant :	Adam Sakowicz upr bud. nr WKP/0190/PWOE/09	
Asystent projektanta :	Mateusz Kowalski	
06/2014		Nr Rys. 8