
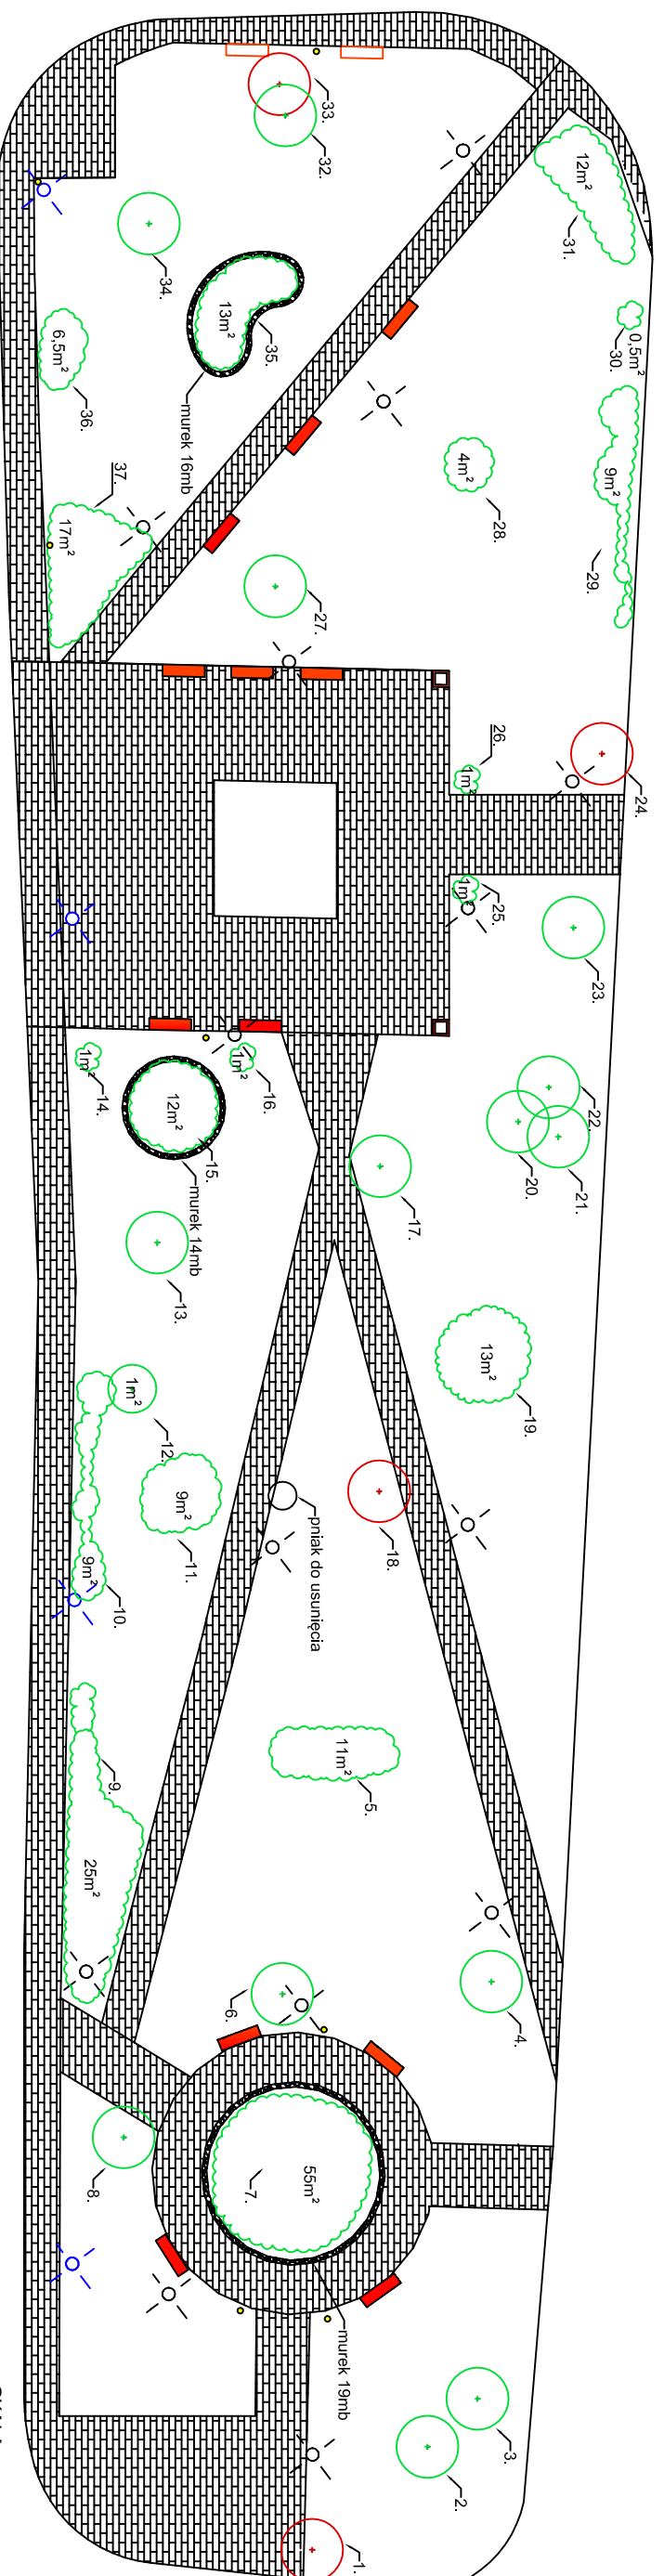


PROJEKT ZAGOSPODAROWANIA PLACU JANA KILIŃSKIEGO


Inwentaryzacja

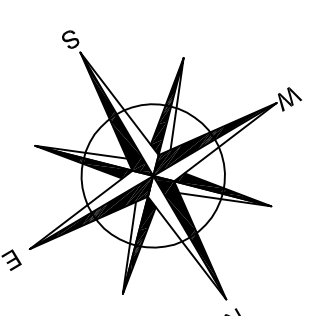

SKALA:
1:300

legenda

- | | |
|---|-----------------------|
| zieleni | infrastruktura |
| 2. drzewo liściaste z numerem inwentaryzacyjnym | lawka drewniana |
| 1. drzewo liściaste z numerem inwentaryzacyjnym przeznaczone do usunięcia | lawka betonowa |
| 5. grupa krzewów z numerem inwentaryzacyjnym | latarnia parkowa |
| | latarnia uliczna |
| | murwane donice |
| | kosze na śmieci |

 <p>Ogrody Rakoczy Piotr Rakoczy Rolantowice 2 55-040 Kobierzyce</p>	NR RYS. 1
	DATA: 23.06.2014
OBIEKT: Skwer	FORMAT: A3
INWESTOR: Urząd Gminy Trzemeszno	SKALA: 1:300
FAZA: Inwentaryzacja	
TREŚĆ: PROJEKT ZAGOSPODAROWANIA PLACU JANA KILIŃSKIEGO	