
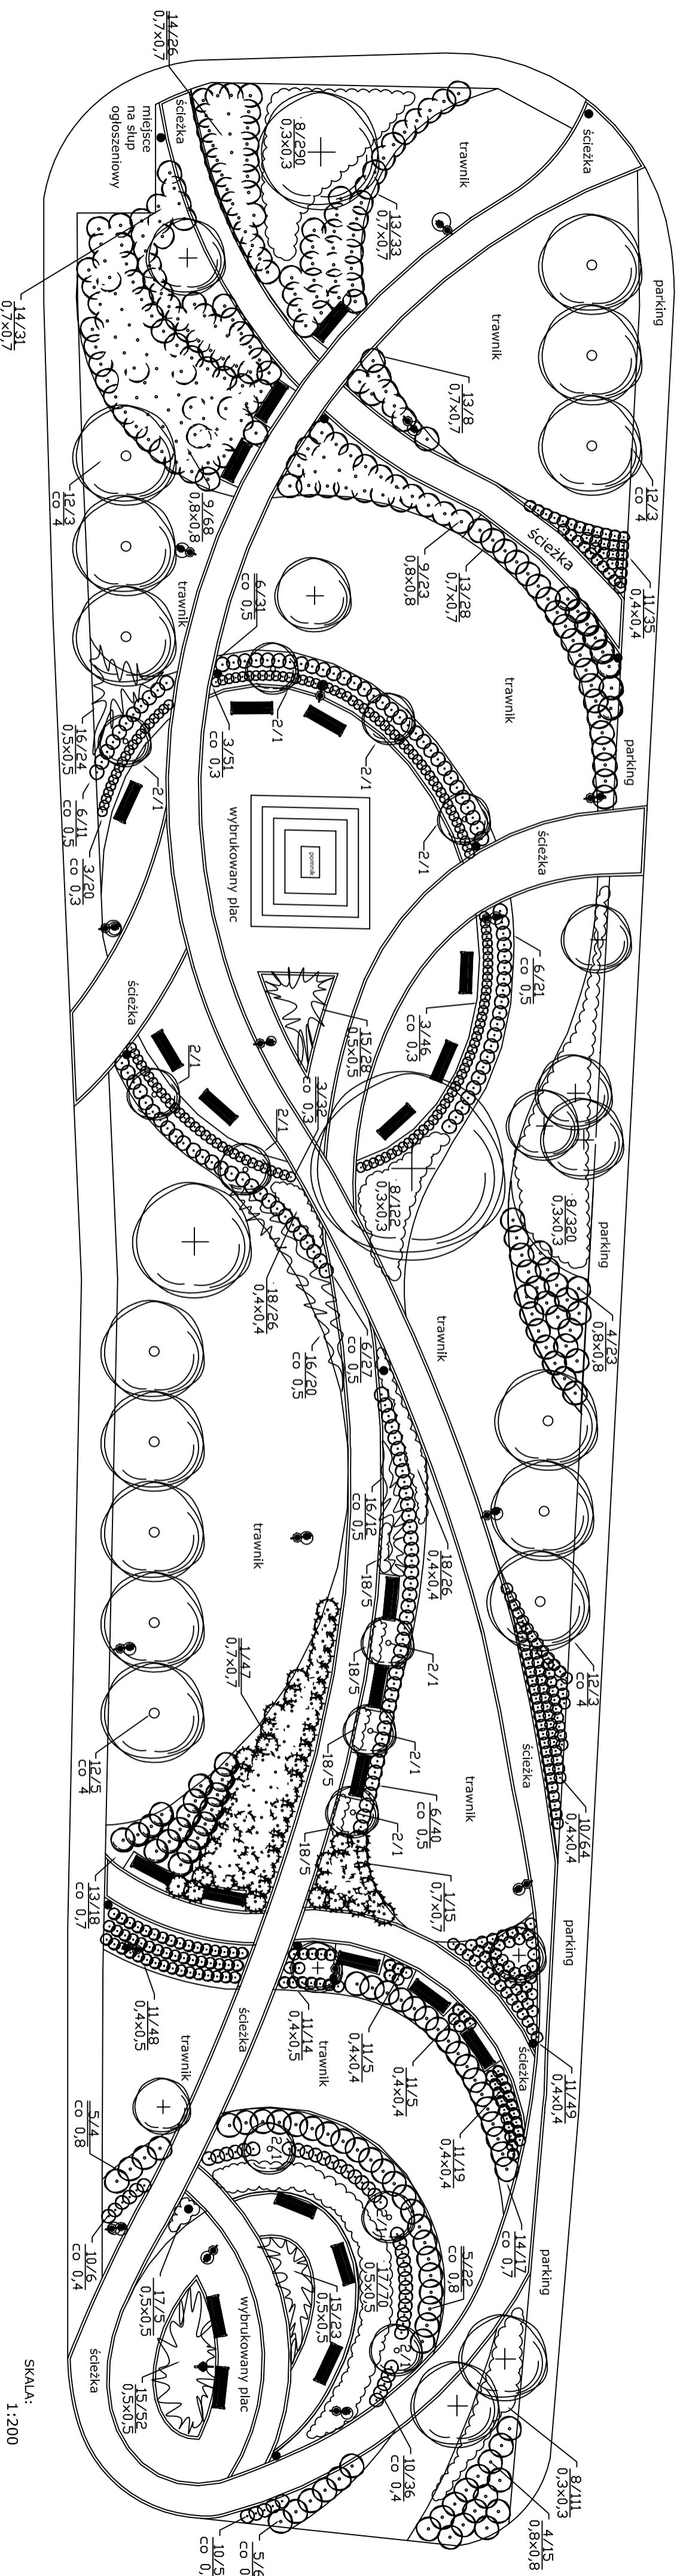


# PROJEKT ZAGOSPODAROWANIA PLACU JANA KILIŃSKIEGO

## Plan nasadzeń

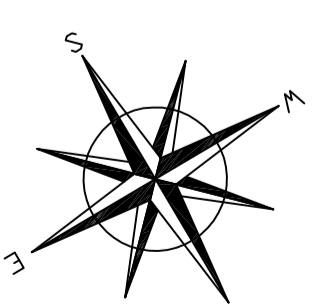

SKALA:  
1:200

### LEGENDA:

#### Zieleń projektowana:

- drzewo/krzew liściasty
- drzewo/krzew iglasty
- grupa krzewów liściastych
- grupa krzewów iglastych

#### Zieleń istniejąca

- drzewo/krzew liściasty
- drzewo/krzew iglasty

#### Infrastruktura:

- kosh na śmieci
- ławka parkowa
- latarnia

LP	Nazwa rośliny	Ilość
<b>I. ROŚLINY IGLASTE</b>		
1.	Pinus mugo - Sosna mugo 'Pumilio'	62
<b>II. ROŚLINY LIŚCIASTE</b>		
2.	Acer platanoides gr 8-10 - Klon zwyczajny 'Globosum'	12
3.	Berberis thunbergii - Berberys 'Thunbergia 'Atropurpurea Nana'	149
4.	Hydrangea paniculata - Hortensja bukietowa 'Phantom'	23
5.	Hydrangea paniculata - Hortensja bukietowa 'Annabelle'	32
6.	Philadelphus - Jasmnowiec 'Erectus'	130
7.	Physocarpus opulifolius - Pechniczka kalinołisna 'Luteus'	15
8.	Pachysandra terminalis - Rulnarka japońska	843
9.	Rosa - Róża 'Darts DeKorndor'	91
10.	Spiraea japonica - Tawuła japońska 'Froebelii'	111
11.	Spiraea japonica - Tawuła japońska 'Golden Princess'	175
12.	Tilia tomentosa - Lipa srebrzysta 'Brabant' 12-14	14
13.	Weigela - Krzewuska 'Nana Purpurea'	87
14.	Weigela - Krzewuska 'Variegata'	48
<b>III. BYLIANY I TRAWY OZDOBNIE</b>		
15.	Miscanthus sinensis - miskant chiński 'Gnome'	103
16.	Molinia arundinacea - trzęsłica trzcnowata 'Carl Foerster'	56
17.	Hemerocallis sp. - Lilowce 'Doll House'	75
18.	Hemerocallis sp. - Lilowce 'Stella de'Oro'	60

	Ogrody Rakoczy Piotr Rakoczy Rolantowice 2 55-040 Kobierzyce	NR RYS. <b>2</b>
OBIEKT:	Skwer miejski	DATA: 23.06.2014
INWESTOR:	Urząd Gminy Trzemeszno	FORMAT: A2
FAZA:	Projekt wykonawczy - plan nasadzeń	SKALA: 1:200
TREŚĆ:	PROJEKT ZAGOSPODAROWANIA PLACU JANA KILIŃSKIEGO	