




PROJEKT ZAGOSPODAROWANIA PLACU JANA KILIŃSKIEGO
Przekroje nawierzchni

Ścieżka - nawierzchnia wybrukowana

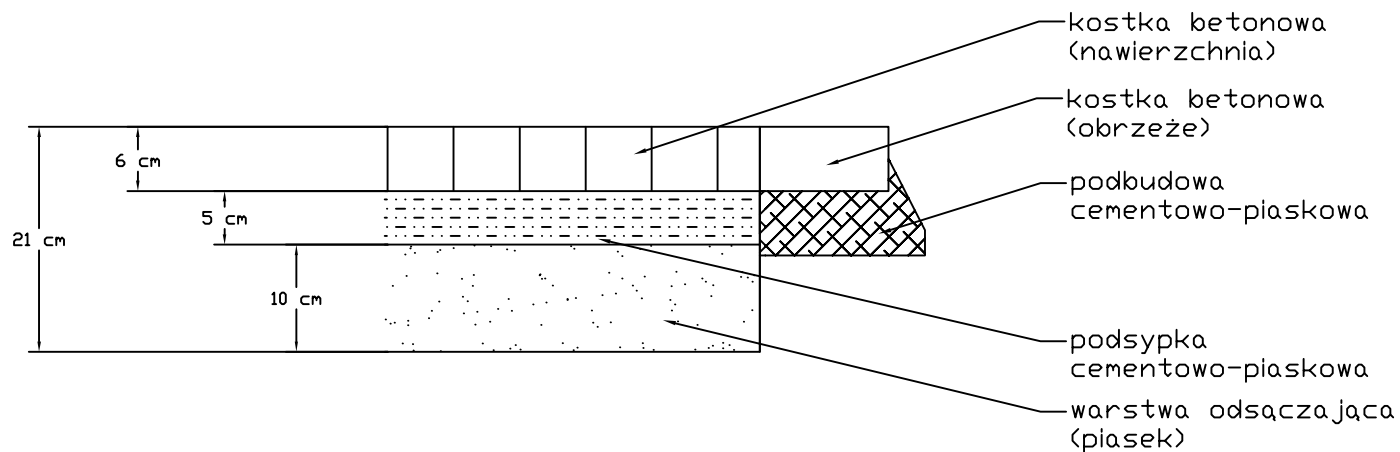

Parking - nawierzchnia asfaltowa

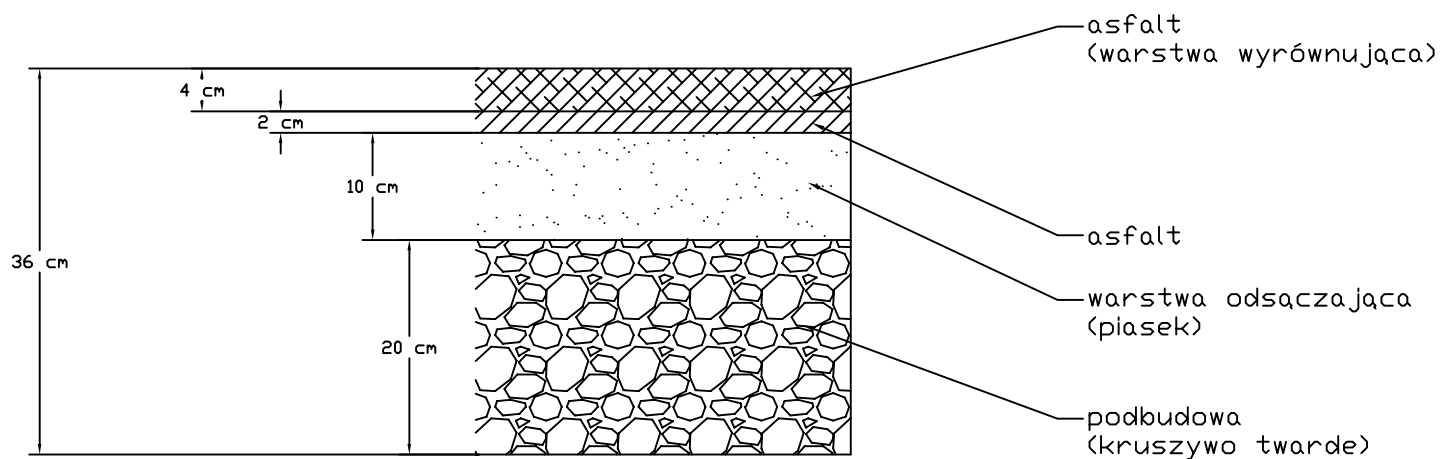

	Ogrody Rakoczy Piotr Rakoczy Rolantowice 2 55-040 Kobierzyce	NR RYS. 4
	OBIET: Skwer	DATA: 23.06.2014
INWESTOR: Urząd Gminy Trzemeszno	FORMAT: A4	FAZA: Projekt wykonawczy - przekroje nawierzchni
TREŚĆ:	PROJEKT ZAGOSPODAROWANIA PLACU JANA KILIŃSKIEGO	