
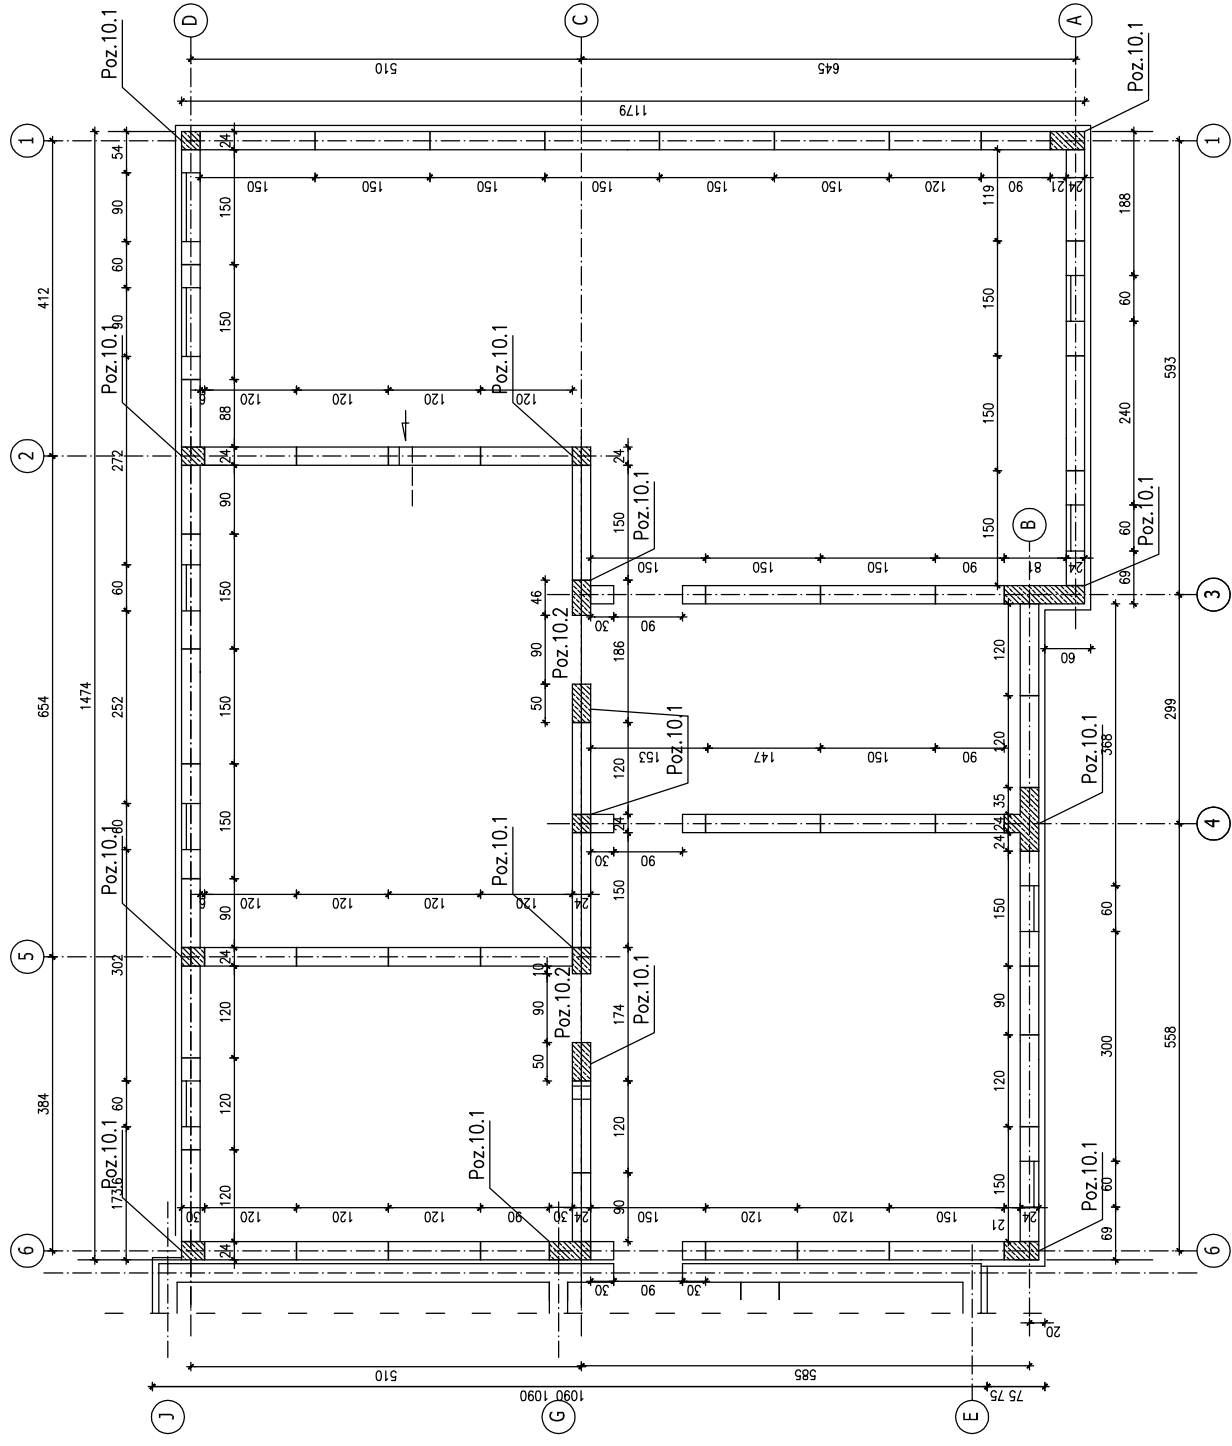


RZUT FUNDAMENTÓW Segment A

BIURO PROJEKTOWE Sławomir Szumiński
 86-032 NIEMCZ UL.WOJCIECHA KOSSAKA 8 tel. 602330078

Inwestor	Miasto i Gmina Trzemeszno	Nr zlec.	ZPP.271.13.2014	Data	25.07.2014	Rys. nr	1
Objekt	Budynek mieszkalny wielorodzinny komunalny Trzemeszno, ul.Kasztanowa, dz.nr 209.	Projektował	mgr inż.Hanna Ziolek	Nr upr. bud.	GP-KZ-7342/94 do projekt. bez ograniczeń w specyjn. konstrukcyjno-budowlanej	Sprawił	mgr inż.Jerzy Drzewianowski
Adres	Trzemeszno, ul.Kasztanowa, dz.nr 209.	Nr upr. bud.	UAAN-KZ-7210/106/89 do projekt. bez ograniczeń w specyjn. konstrukcyjno-budowlanej				
Rysunek	Rzut fundamentów - seg.A						

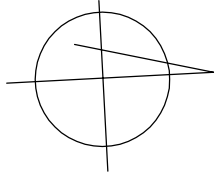

SCHEMAT ŚCIAN PIWNIC Segment A

BIURO PROJEKTOWE
86-032 NIEMCZ UL. WOLICIECHA

Sławomir Szumiński
KOSSAKA 8
tel. 605304078

Inwestor
Miasto i Gmina Trzemeszno

Objekt
Budynek mieszkalny wielorodzinny komunalny
Trzemeszno, ul. Kasztanowa, dz.nr 209.

Projektant
mgr inż. Hanna Ziolk
GP-KZ-7342/94 do projekt. bez ograniczeń
w specyjaln. konstrukcyjno-budowlanej

Projekt
Nr upr. bud.



Przebieg
mgr inż. Jerzy Drzewianowski
UAN-KZ-7210/106/89 do projekt. bez ograniczeń
w specyjaln. konstrukcyjno-budowlanej

Przebieg
Nr upr. bud.

Nr zlec.
ZPP.271.13.2014

Data
25.07.2014

Rys. nr
2

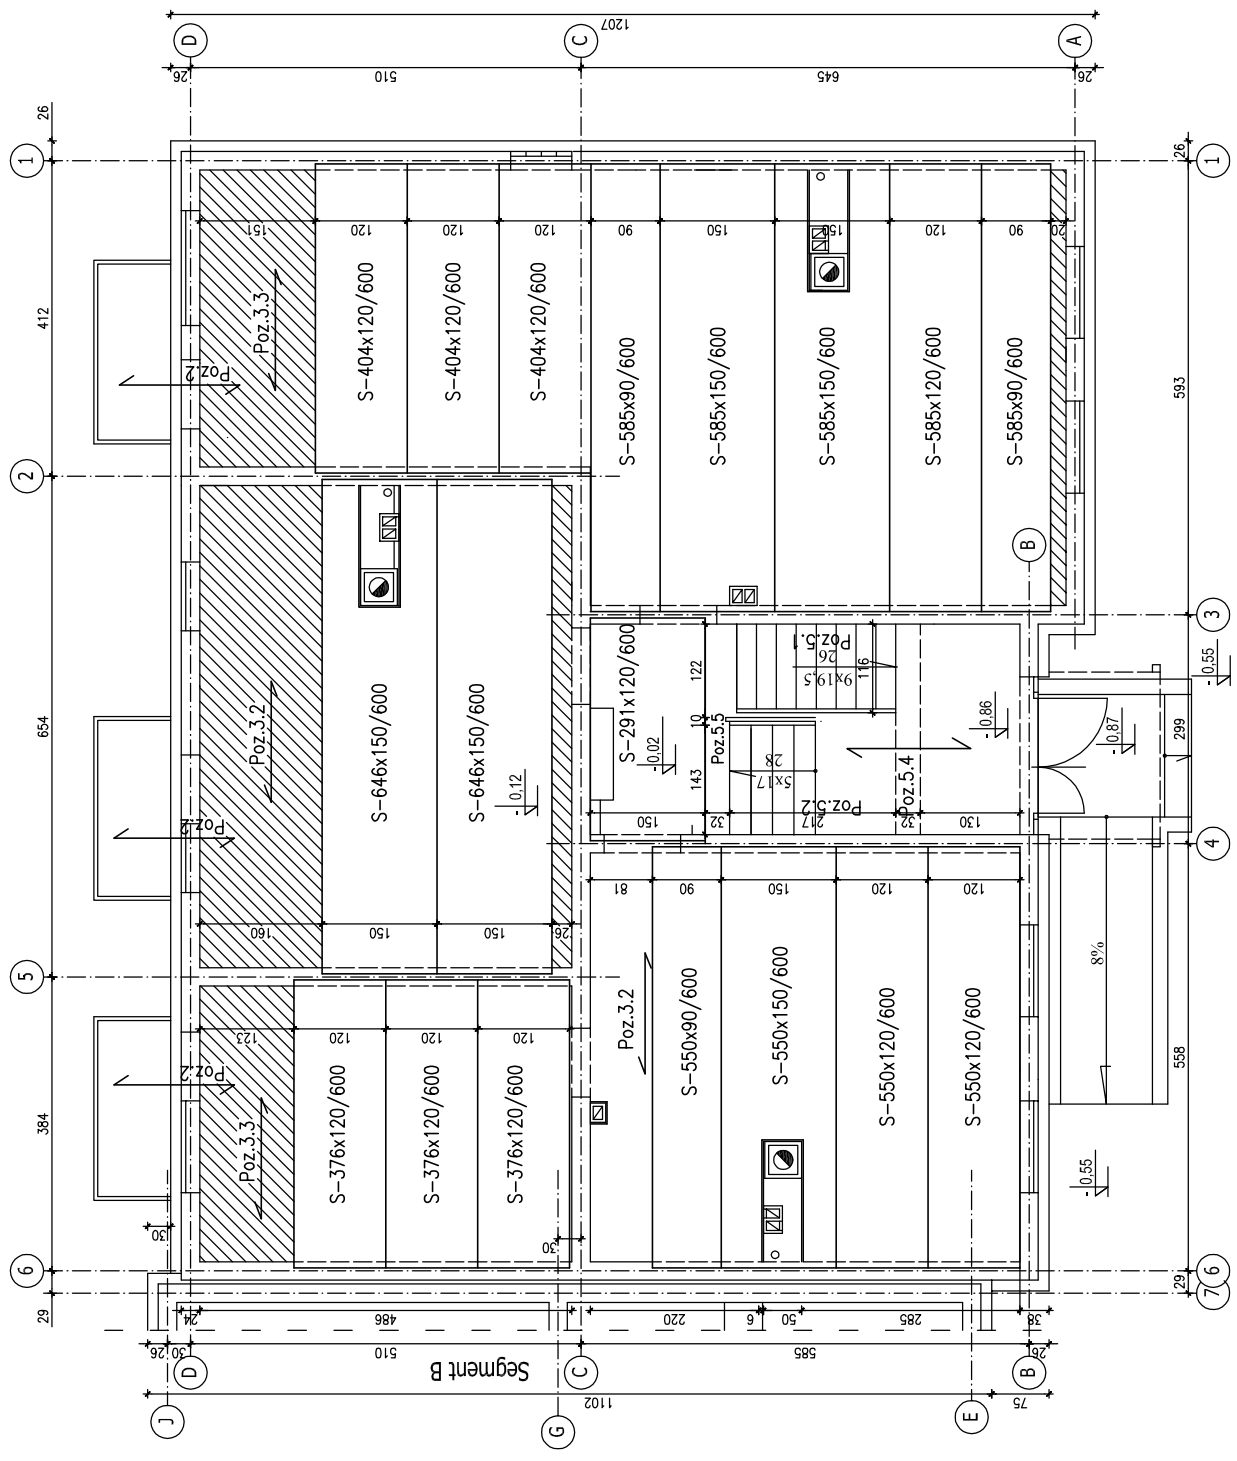
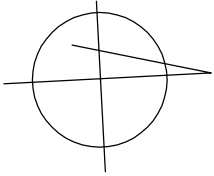


Schemat stropu nad piwnicą

Segment A

BIURO PROJEKTOWE Sławomir Szumiński
86-032 NIEMCZ UL.WOJCIECHA KOSSAKA 8 tel. 602334078

Investor	Miasto i Gmina Trzemeszno
Obiekt	Budynek mieszkalny wielorodzinny komunalny
Adres	Trzemeszno, ul.Kasztanowa, dz.nr 209.
Rysunek	Schemat stropu nad piwnicą - seg.A
Projektował	mgr inż.Hanna Ziolek
Nr upr. bud.	GP-KZ-7342/94 do projekt. bez ograniczeń w specj.ah. konstrukcyjno-budowlanej
Sprawdził	mgr inż.Jerzy Drzewianowski
Nr upr. bud.	UAN-KZ-7210/106/89 do projekt. bez ograniczeń w specj.ah. konstrukcyjno-budowlanej
Nr zlec.	ZPP.271.13.2014
Data	25.07.2014
Rys. nr	3

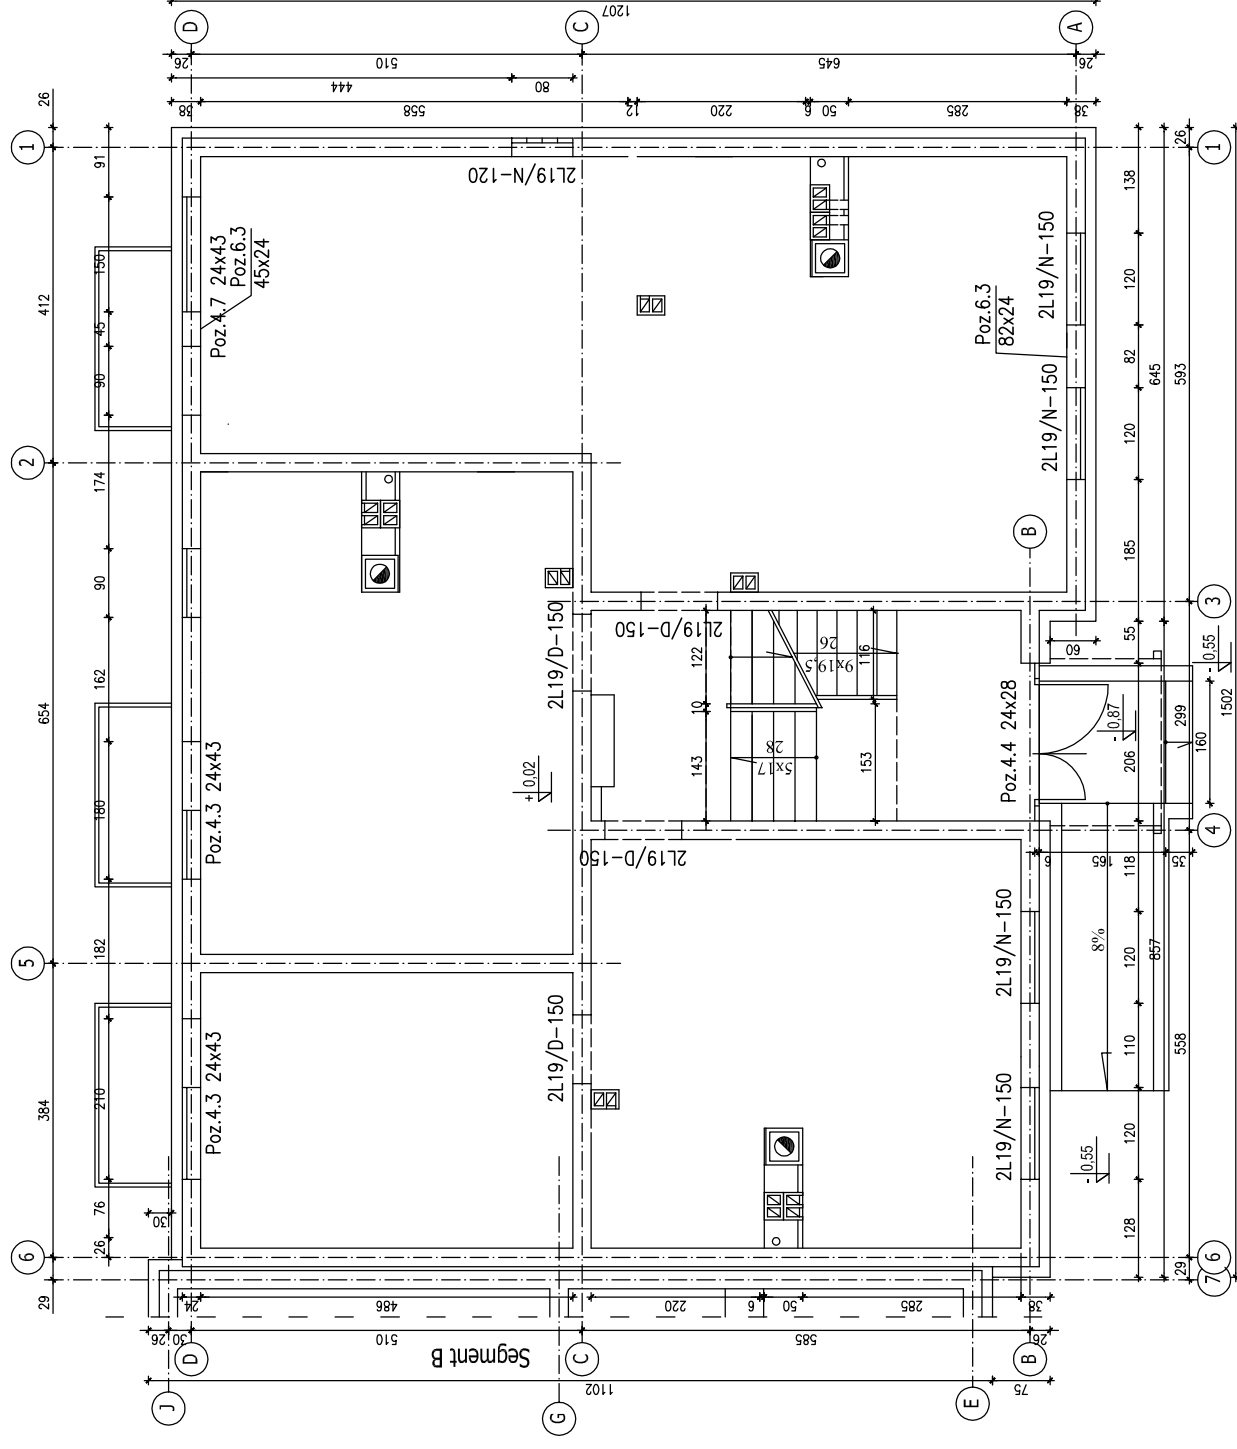
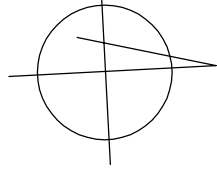


Schemat konstrukcyjny parteru

Segment A

BIURO PROJEKTOWE Sławomir Szumiński
86-032 NIEMCZ UL. WOLCIECHA KOSSAKA 8 tel. 0263304078

Inwestor	Miasto i Gmina Trzemeszno
Objekt	Budynek mieszkalny wielorodzinny komunalny Trzemeszno, ul. Kasztanowa, dz.nr 209.
Adres	Trzemeszno, ul. Kasztanowa, dz.nr 209.
Rysunek	Schemat konstrukcyjny parteru - seg.A
Projektował	mgr inż. Hanna Ziolek
Nr upr. bud.	GP-KZ-7342/94 do projekt. bez ograniczeń w specj. inż. konstrukcyjno-budowlanej
Sprawdził	mgr inż. Jerzy Drzewianowski
Nr upr. bud.	UAN-KZ-7210/106/89 do projekt. bez ograniczeń w specj. inż. konstrukcyjno-budowlanej
Nr zlec.	ZPP.271.13.2014
Data	25.07.2014
Rys. nr	4

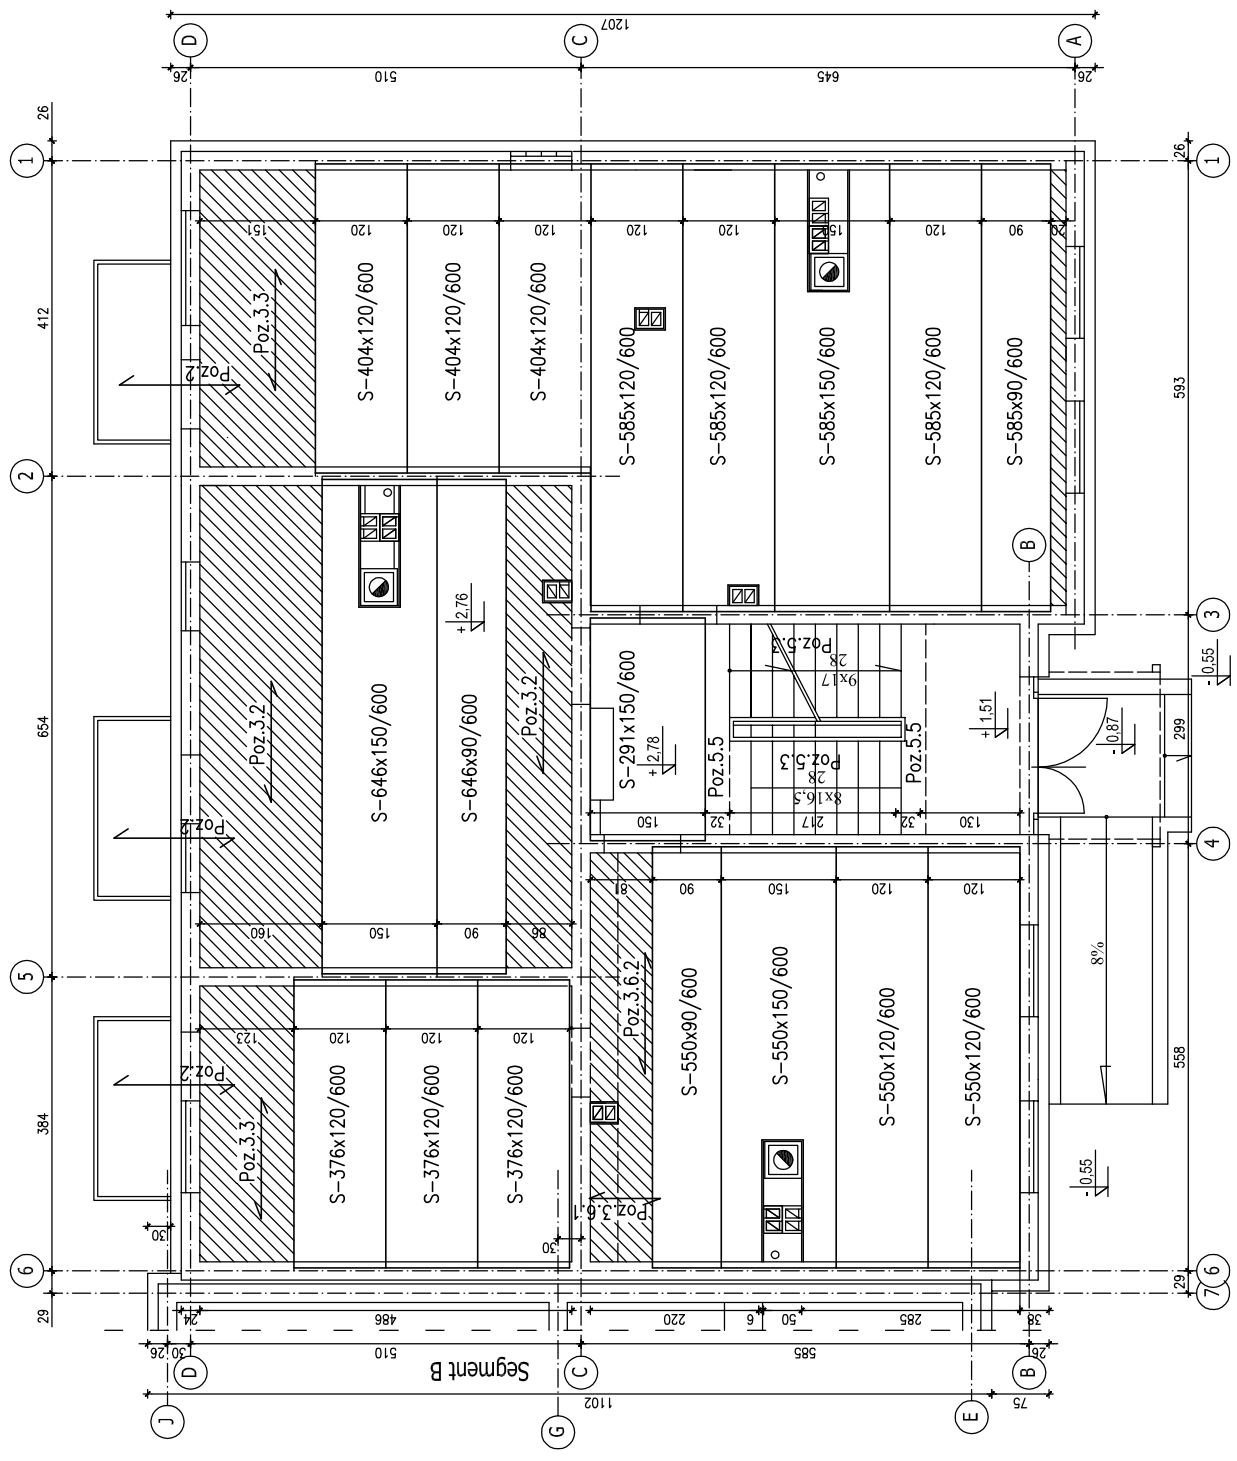
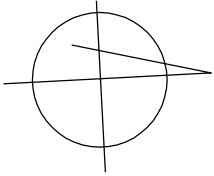


Schemat stropu nad parterem

Segment A

BIURO PROJEKTOWE Sławomir Szumiński
86-032 NIEMCZ UL. WOLICIECHA KOSSAKA 8 tel. 602334078

Investor	Miasto i Gmina Trzemeszno
Objekt	Budynek mieszkalny wielorodzinny komunalny Trzemeszno, ul. Kasztanowa, dz.nr 209.
Adres	Trzemeszno, ul. Kasztanowa, dz.nr 209.
Rysunek	Schemat stropu nad parterem - seg. A
Projektował	mgr inż. Hanna Ziolek
Nr upr. bud.	GP-KZ-7342/94 do projekt. bez ograniczeń w specjałn. konstrukcyjno-budowlanej
Sprawdził	mgr inż. Jerzy Drzewianowski
Nr upr. bud.	UAH-KZ-7210/106/89 do projekt. bez ograniczeń w specjałn. konstrukcyjno-budowlanej
Nr zlec.	ZPP.271.13.2014
Data	25.07.2014
Rys. nr	5

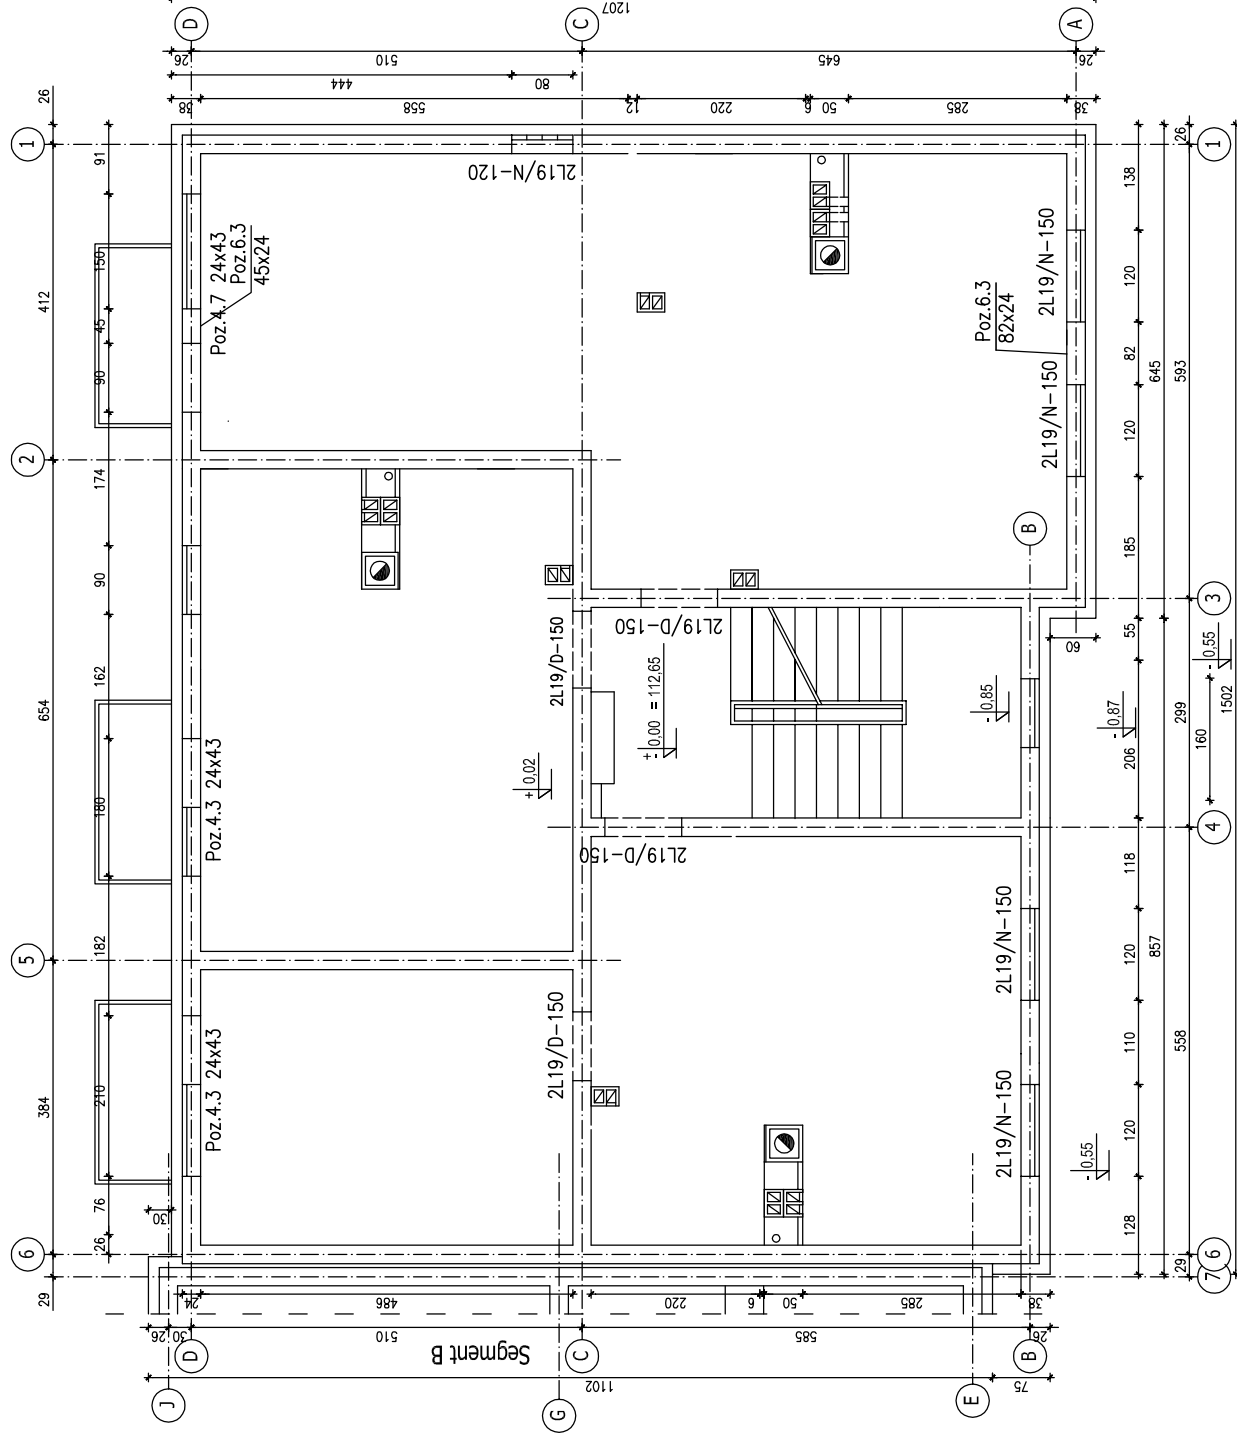
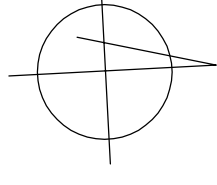


Schemat konstrukcyjny I i II piętra

Segment A

BIURO PROJEKTOWE Sławomir Szumiński
86-032 NIEMCZ UL. WOLICIECHA KOSSAKA 8 tel. 602330078

Investor	Miasto i Gmina Trzemeszno
Objekt	Budynek mieszkalny wielorodzinny komunalny Trzemeszno, ul. Kasztanowa, dz.nr 209.
Adres	Trzemeszno, ul. Kasztanowa, dz.nr 209.
Rysunek	Schemat konstrukcyjny I i II piętra - seg.A
Projektował	mgr inż. Hanna Ziolek
Nr upr. bud.	GP-KZ-7342/94 do projekt. bez ograniczeń w specj. konstr. konstrukcyjno-budowlanej
Sprawdził	mgr inż. Jerzy Drzewianowski
Nr upr. bud.	UAH-KZ-7210/106/89 do projekt. bez ograniczeń w specj. konstr. konstrukcyjno-budowlanej
Nr zlec.	ZPP.271.13.2014
Data	25.07.2014
Rys. nr	6

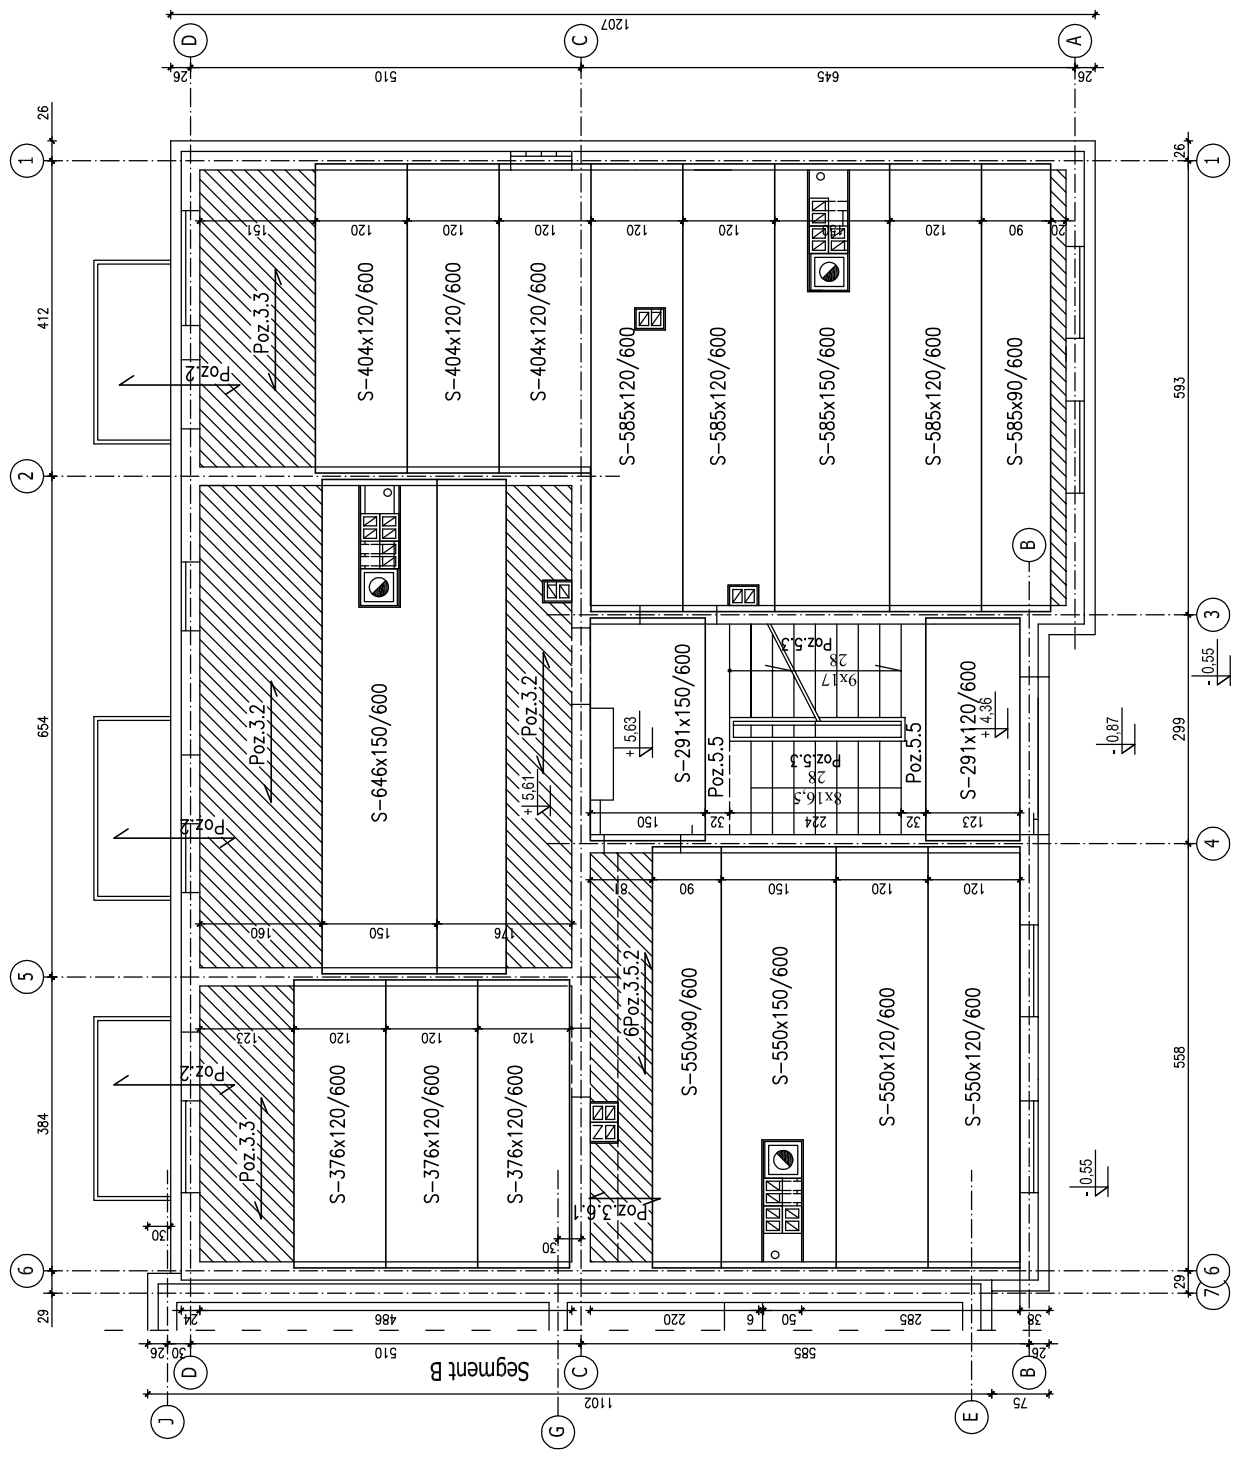
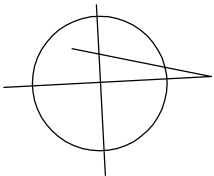


Schemat stropu nad I piętrzem

Segment A

BIURO PROJEKTOWE Sławomir Szumiński
 86-032 NIEMCZ UL. WOLICIECHA KOSSAKA 8 tel. 6023304078

Investor	Miasto i Gmina Trzemeszno
Objekt	Budynek mieszkalny wielorodzinny komunalny Trzemeszno, ul. Kasztanowa, dz.nr 209.
Adres	Trzemeszno, ul. Kasztanowa, dz.nr 209.
Rysunek	Schemat stropu nad I piętrzem-seg.A
Projektował	mgr inż. Hanna Ziolek
Nr upr. bud.	GP-KZ-7342/94 do projekt. bez ograniczeń w specjaln. konstrukcyjno-budowlanej
Sprawdził	mgr inż. Jerzy Drzewianowski
Nr upr. bud.	UAH-KZ-7210/106/89 do projekt. bez ograniczeń w specjaln. konstrukcyjno-budowlanej
Nr zlec.	ZPP.271.13.2014
Data	25.07.2014
Rys. nr	7

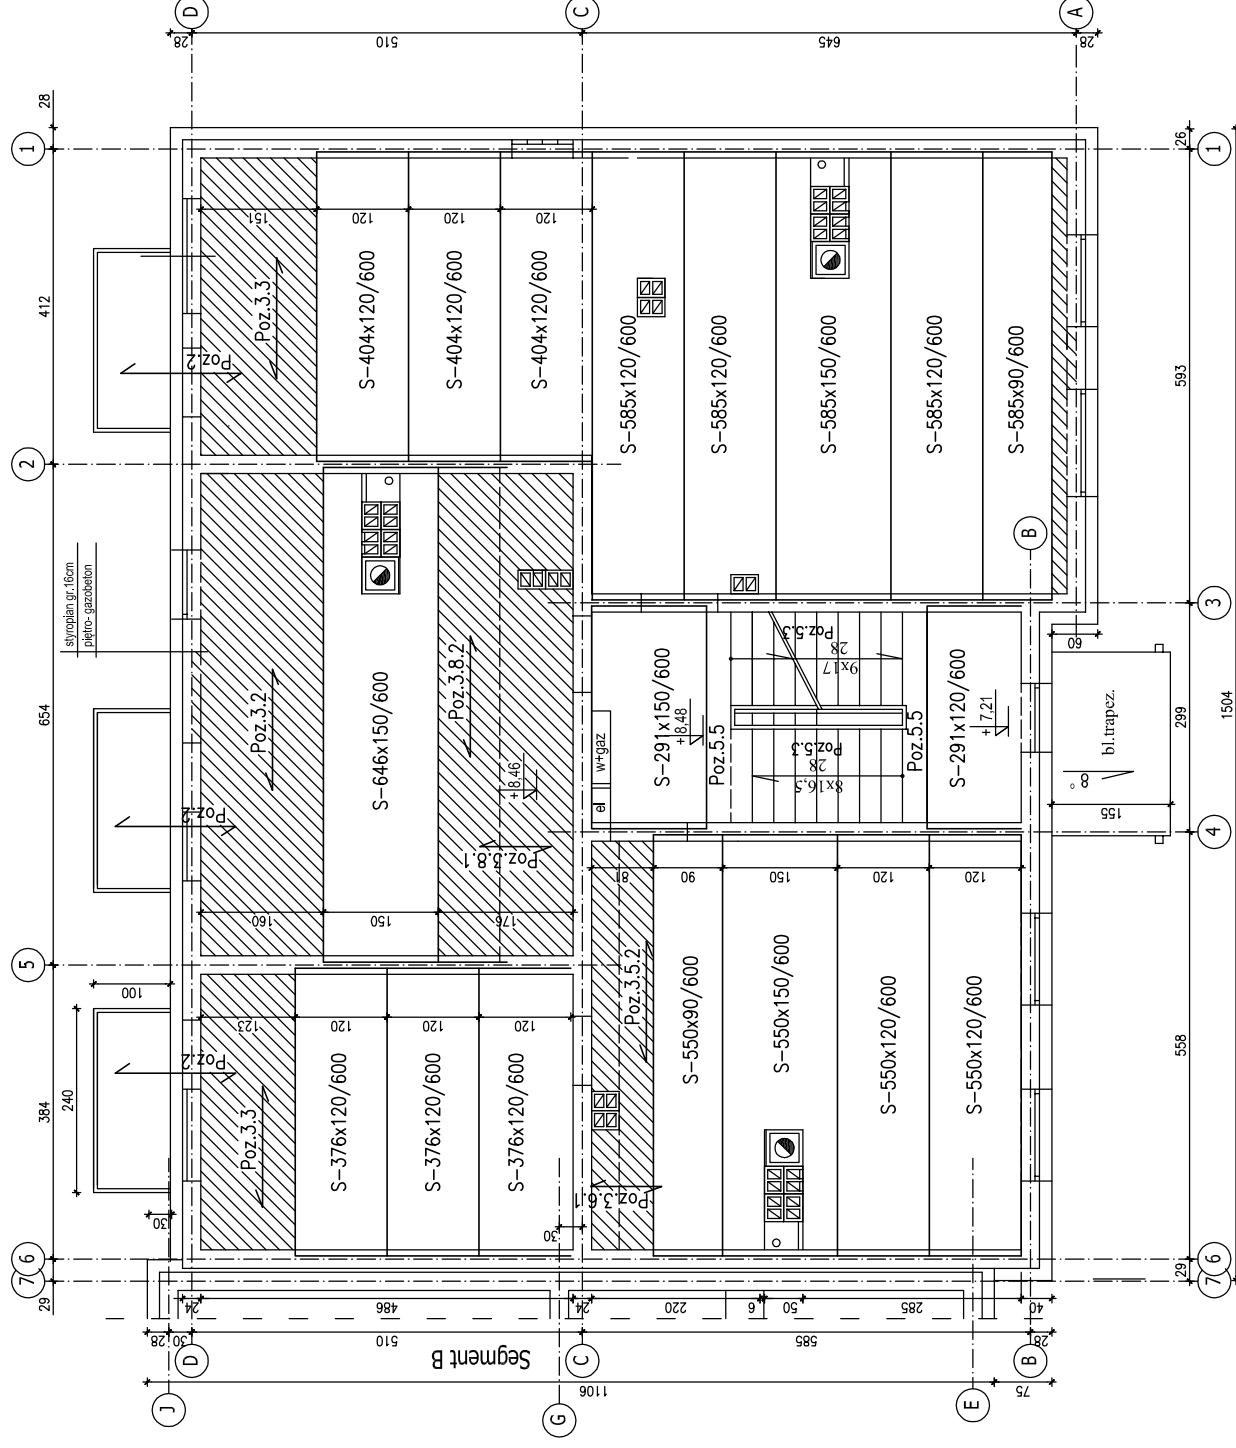
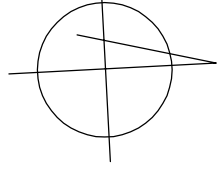


Schemat stropu nad II pięciem

Segment A

BIURO PROJEKTOWE Sławomir Szumiński
86-032 NIEMCZ UL. WOLICIECHA KOSSAKA 8 tel. 6023304078


Inwestor	Miasto i Gmina Trzemeszno
Objekt	Budynek mieszkalny wielorodzinny komunalny Trzemeszno, ul. Kasztanowa, dz.nr 209.
Adres	Trzemeszno, ul. Kasztanowa, dz.nr 209.
Rysunek	Schemat stropu nad II pięciem- seg.A
Projektował	mgr inż. Hanna Ziolek
Nr upr. bud.	GP-KZ-7342/94 do projekt. bez ograniczeń w specyjaln. konstrukcyjno-budowlanej
Sprawdził	mgr inż. Jerzy Drzewianowski
Nr upr. bud.	UAM-KZ-7210/106/89 do projekt. bez ograniczeń w specyjaln. konstrukcyjno-budowlanej
Nr zlec.	ZPP.271.13.2014
Data	25.07.2014
Rys. nr	8

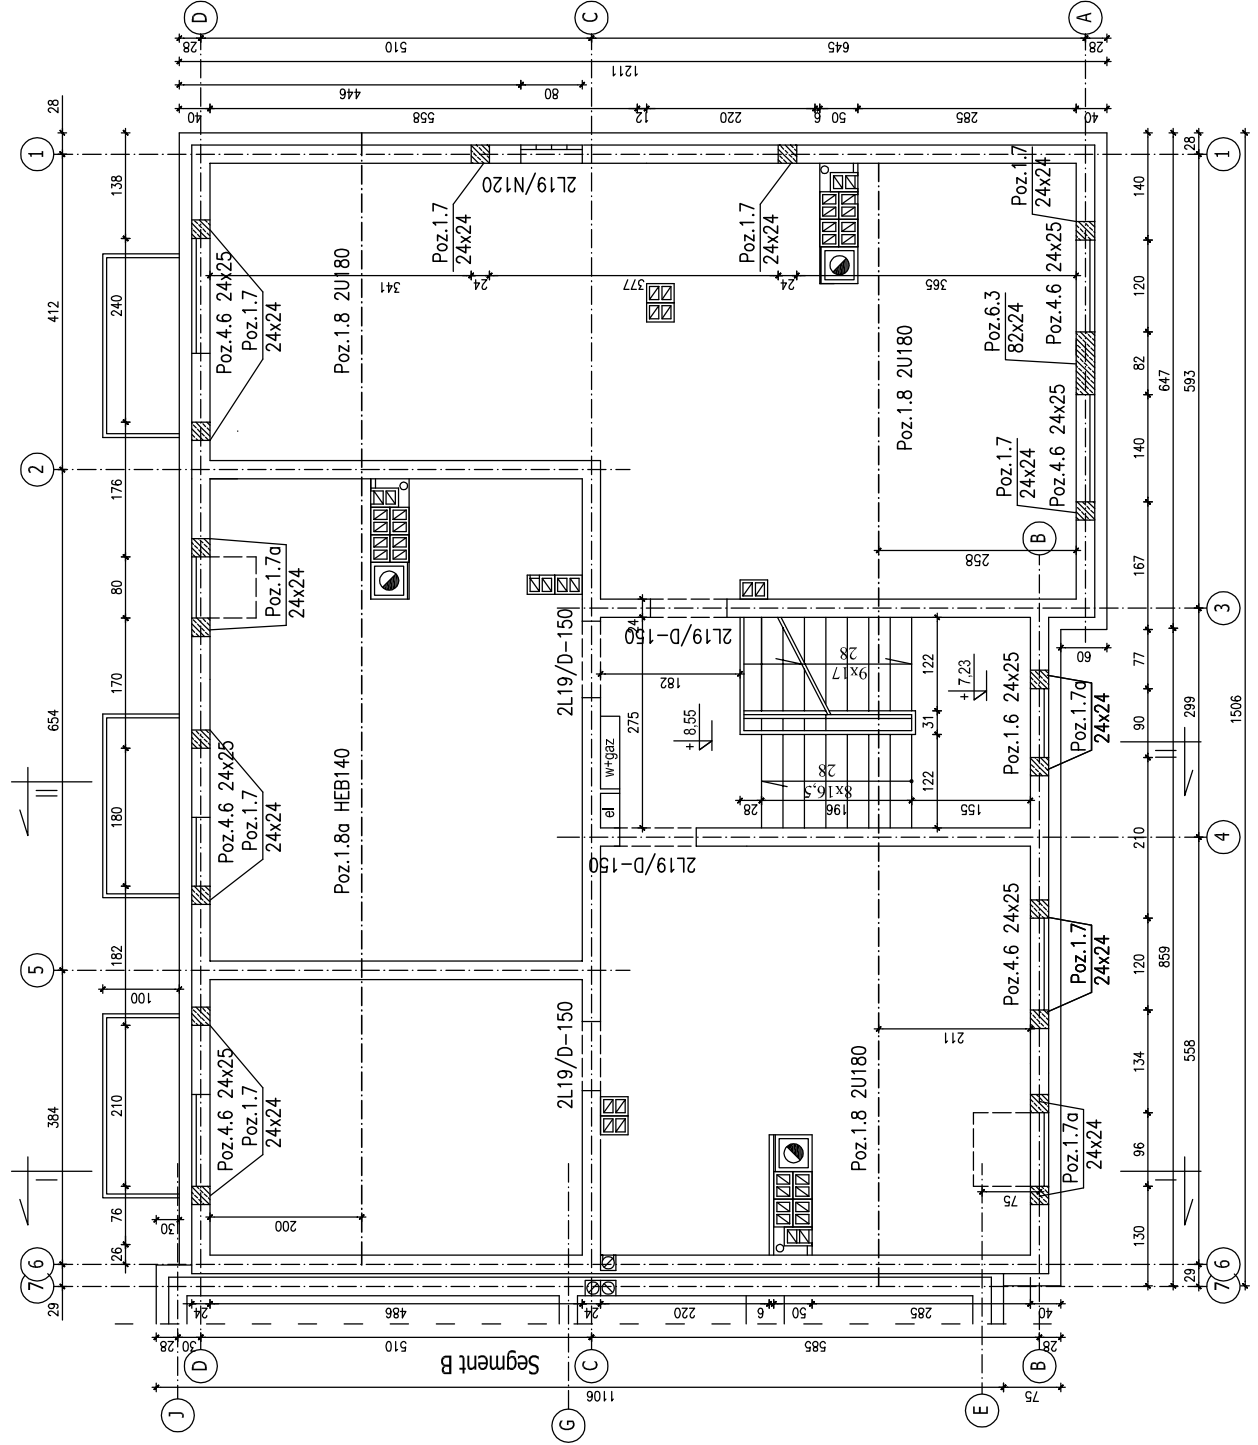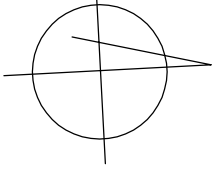

Schemat konstrukcyjny III piętra

Segment A

BIURO PROJEKTOWE Sławomir Szumiński	
86-032 NIEMCZ UL. WOLICIECHA	KOSSAKA 8 tel. 02633-078
Inwestor	Miasto i Gmina Trzemeszno
Objekt	Budynek mieszkalny wielorodzinny komunalny Trzemeszno, ul. Kasztanowa, dz.nr 209.
Adres	
Rysunek	Schemat konstrukcyjny III piętra - seg.A
Projektował	mgr inż. Hanna Ziolek
Nr upr. bud.	GP-KZ-7342/94 do projekt. bez ograniczeń w specyjn. konstrukcyjno-budowlanej
Sprawdził	mgr inż. Jerzy Drzewianowski
Nr upr. bud.	UAM-KZ-7210/106/89 do projekt. bez ograniczeń w specyjn. konstrukcyjno-budowlanej
Nr zlec.	ZPP.271.13.2014
Data	25.07.2014
Rys. nr	9

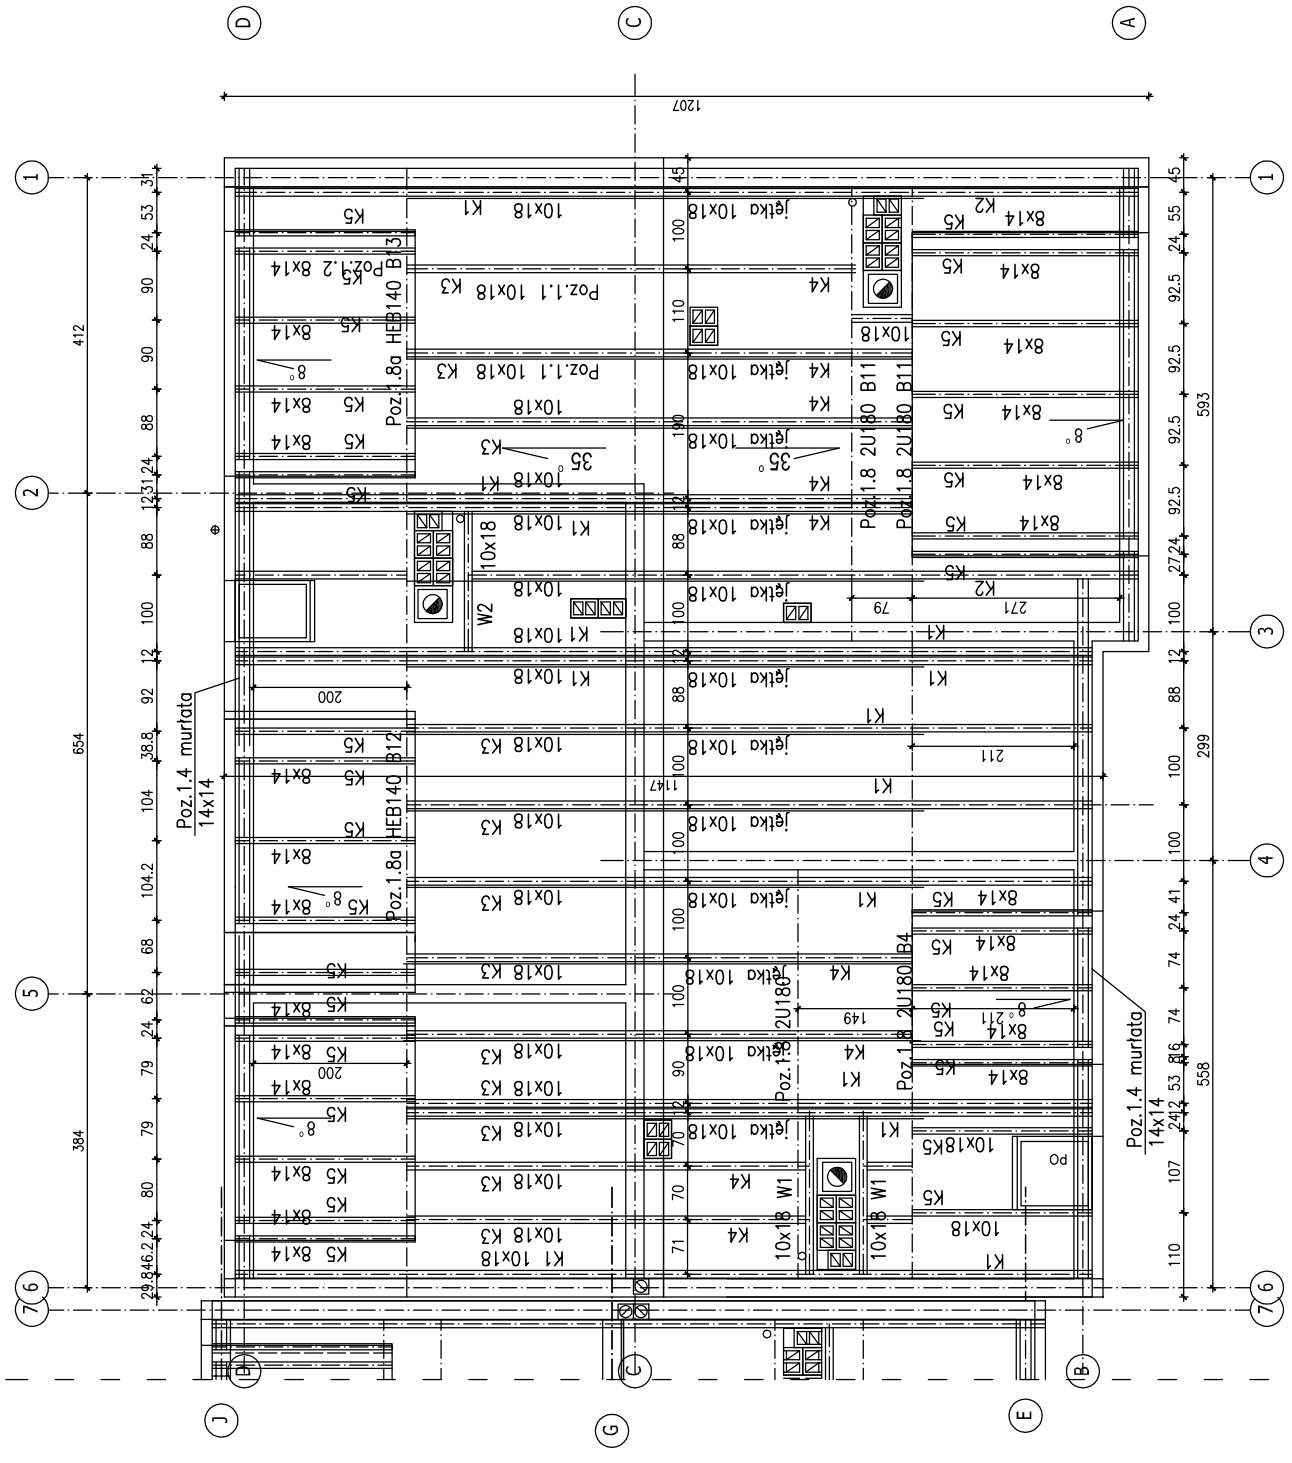

NR	PRZEKRÓJ	L=cm	SZT.	V=m ³
K1	10x18	700	14	1,764
K2	10x18	775	2	0,279
K3	10x18	430	13	1,006
K4	10x18	415	9	0,672
K5	8x14	270	31	0,937
W1	10x18	210	2	0,076
W2	10x18	190	1	0,034
M	14x14	29,0mb	1	0,568
J	10x18	104,0mb	1	1,872


7,208 m³

UWAGA!
 Przyjęto drewno sosnowe klasy C30
 Krokwie stężyć wiatrownicami


Schemat więźby dachowej Segment A

BIURO PROJEKTOWE Sławomir Szumiński
 86-032 NIEMCZ UL.WOJCIECHA KOSSAKA 8 tel. 602330078

Investor	Miasto i Gmina Trzemeszno
Objekt	Budynek mieszkalny wielorodzinny komunalny Trzemeszno, ul.Kasztanowa, dz.nr 209.
Adres	Trzemeszno, ul.Kasztanowa, dz.nr 209.
Rysunek	Schemat więźby dachowej - seg.A
Projektował	mgr inż.Hanna Ziolek
Nr upr. bud.	GP-KZ-7342/94 do projekt. bez ograniczeń w specjaln. konstrukcyjno-budowlanej
Sprawił	mgr inż.Jerzy Drzewianowski
Nr upr. bud.	UAH-KZ-7210/106/89 do projekt. bez ograniczeń w specjaln. konstrukcyjno-budowlanej
Nr zlec.	ZPP.271.13.2014
Data	25.07.2014
Rys. nr	10

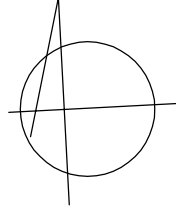

Segment B

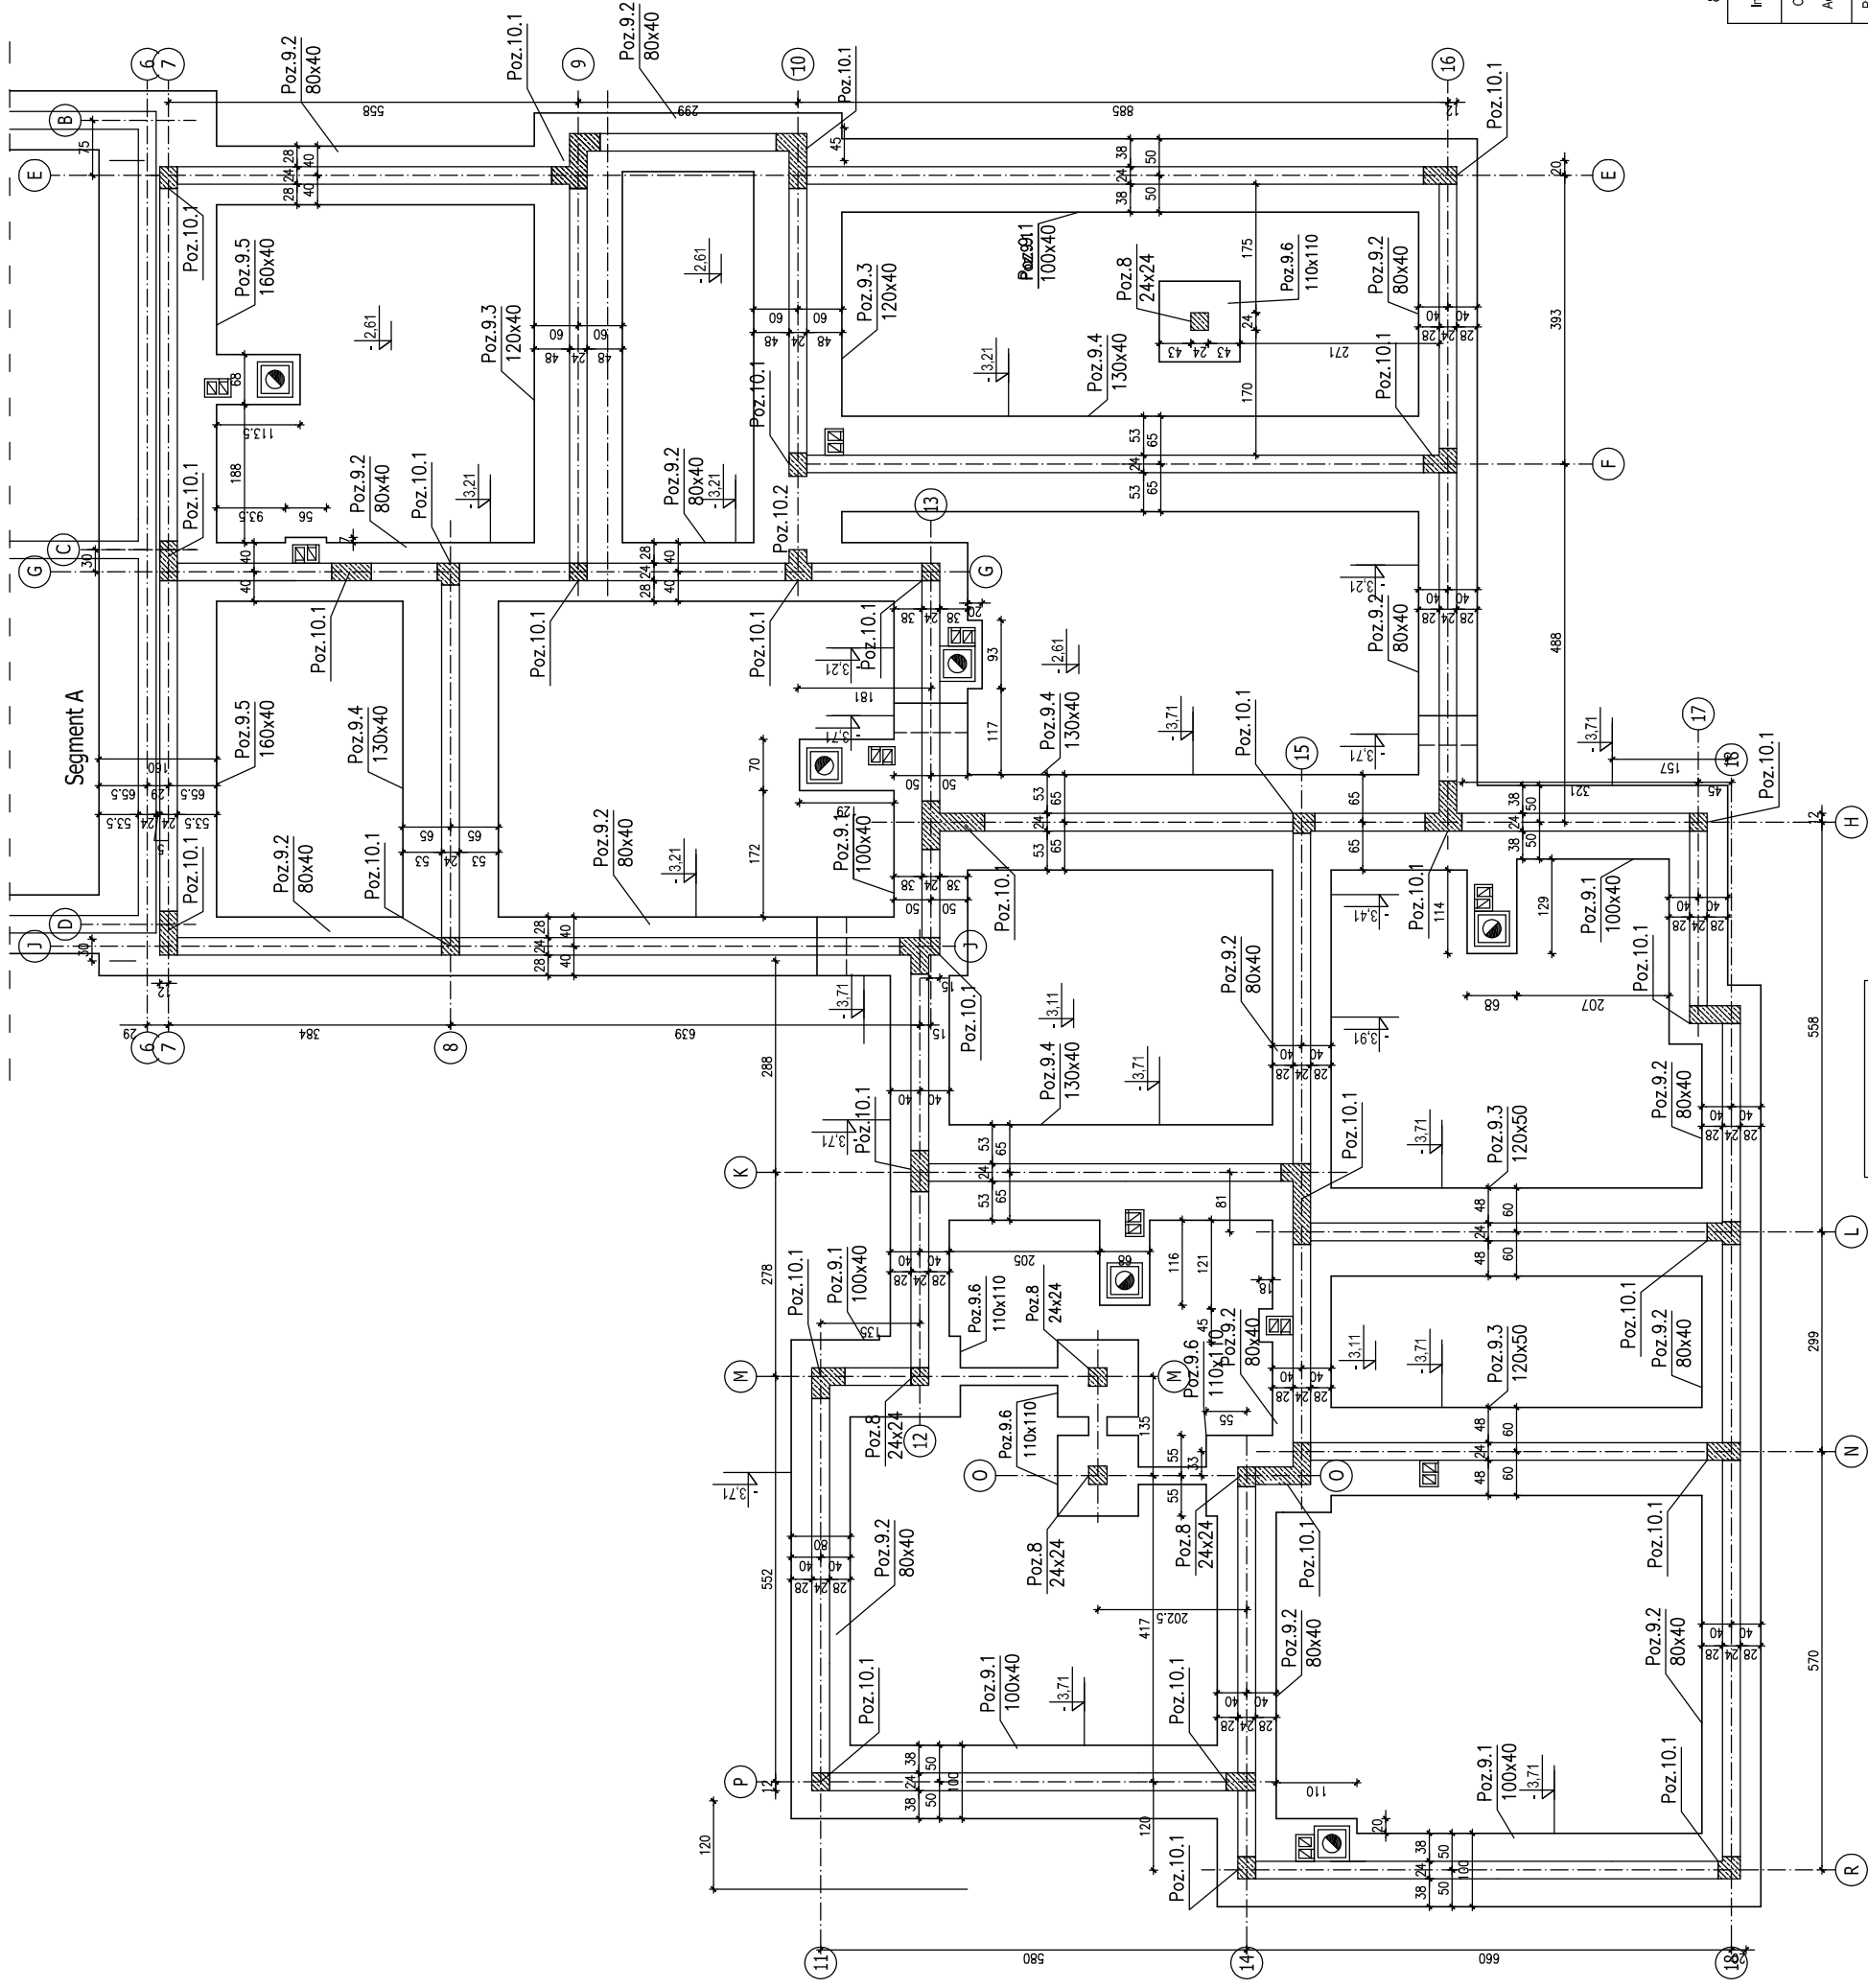

Segment C

RZUT FUNDAMENTÓW Segmenty B,C

BIURO PROJEKTOWE
86-032 NIEMCZ UL. WOLICIECHA

Sławomir Szumiński
KOSSAKA 8

tel. 0203304078

Inwestor
Miasto i Gmina Trzemeszno

Obiekt
Budynek mieszkalny wielorodzinny komunalny
Trzemeszno, ul. Kasztanowa, dz.nr 209.

Rysunek
Rzut fundamentów - seg. B, C


Projektował
mgr inż. Hanna Ziolk
GP-KZ-7342/94 do projekt. bez ograniczeń
Nr upr. bud. w specjałn. konstrukcyjno-budowlanej

Sprawił
mgr inż. Jerzy Drzewianowski
UAN-KZ-7210/106/89 do projekt. bez ograniczeń
w specjałn. konstrukcyjno-budowlanej


Nr zlec.
ZPP.271.13.2014

Data
25.07.2014

Rys. nr
11

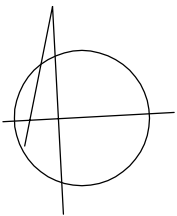


Segment B

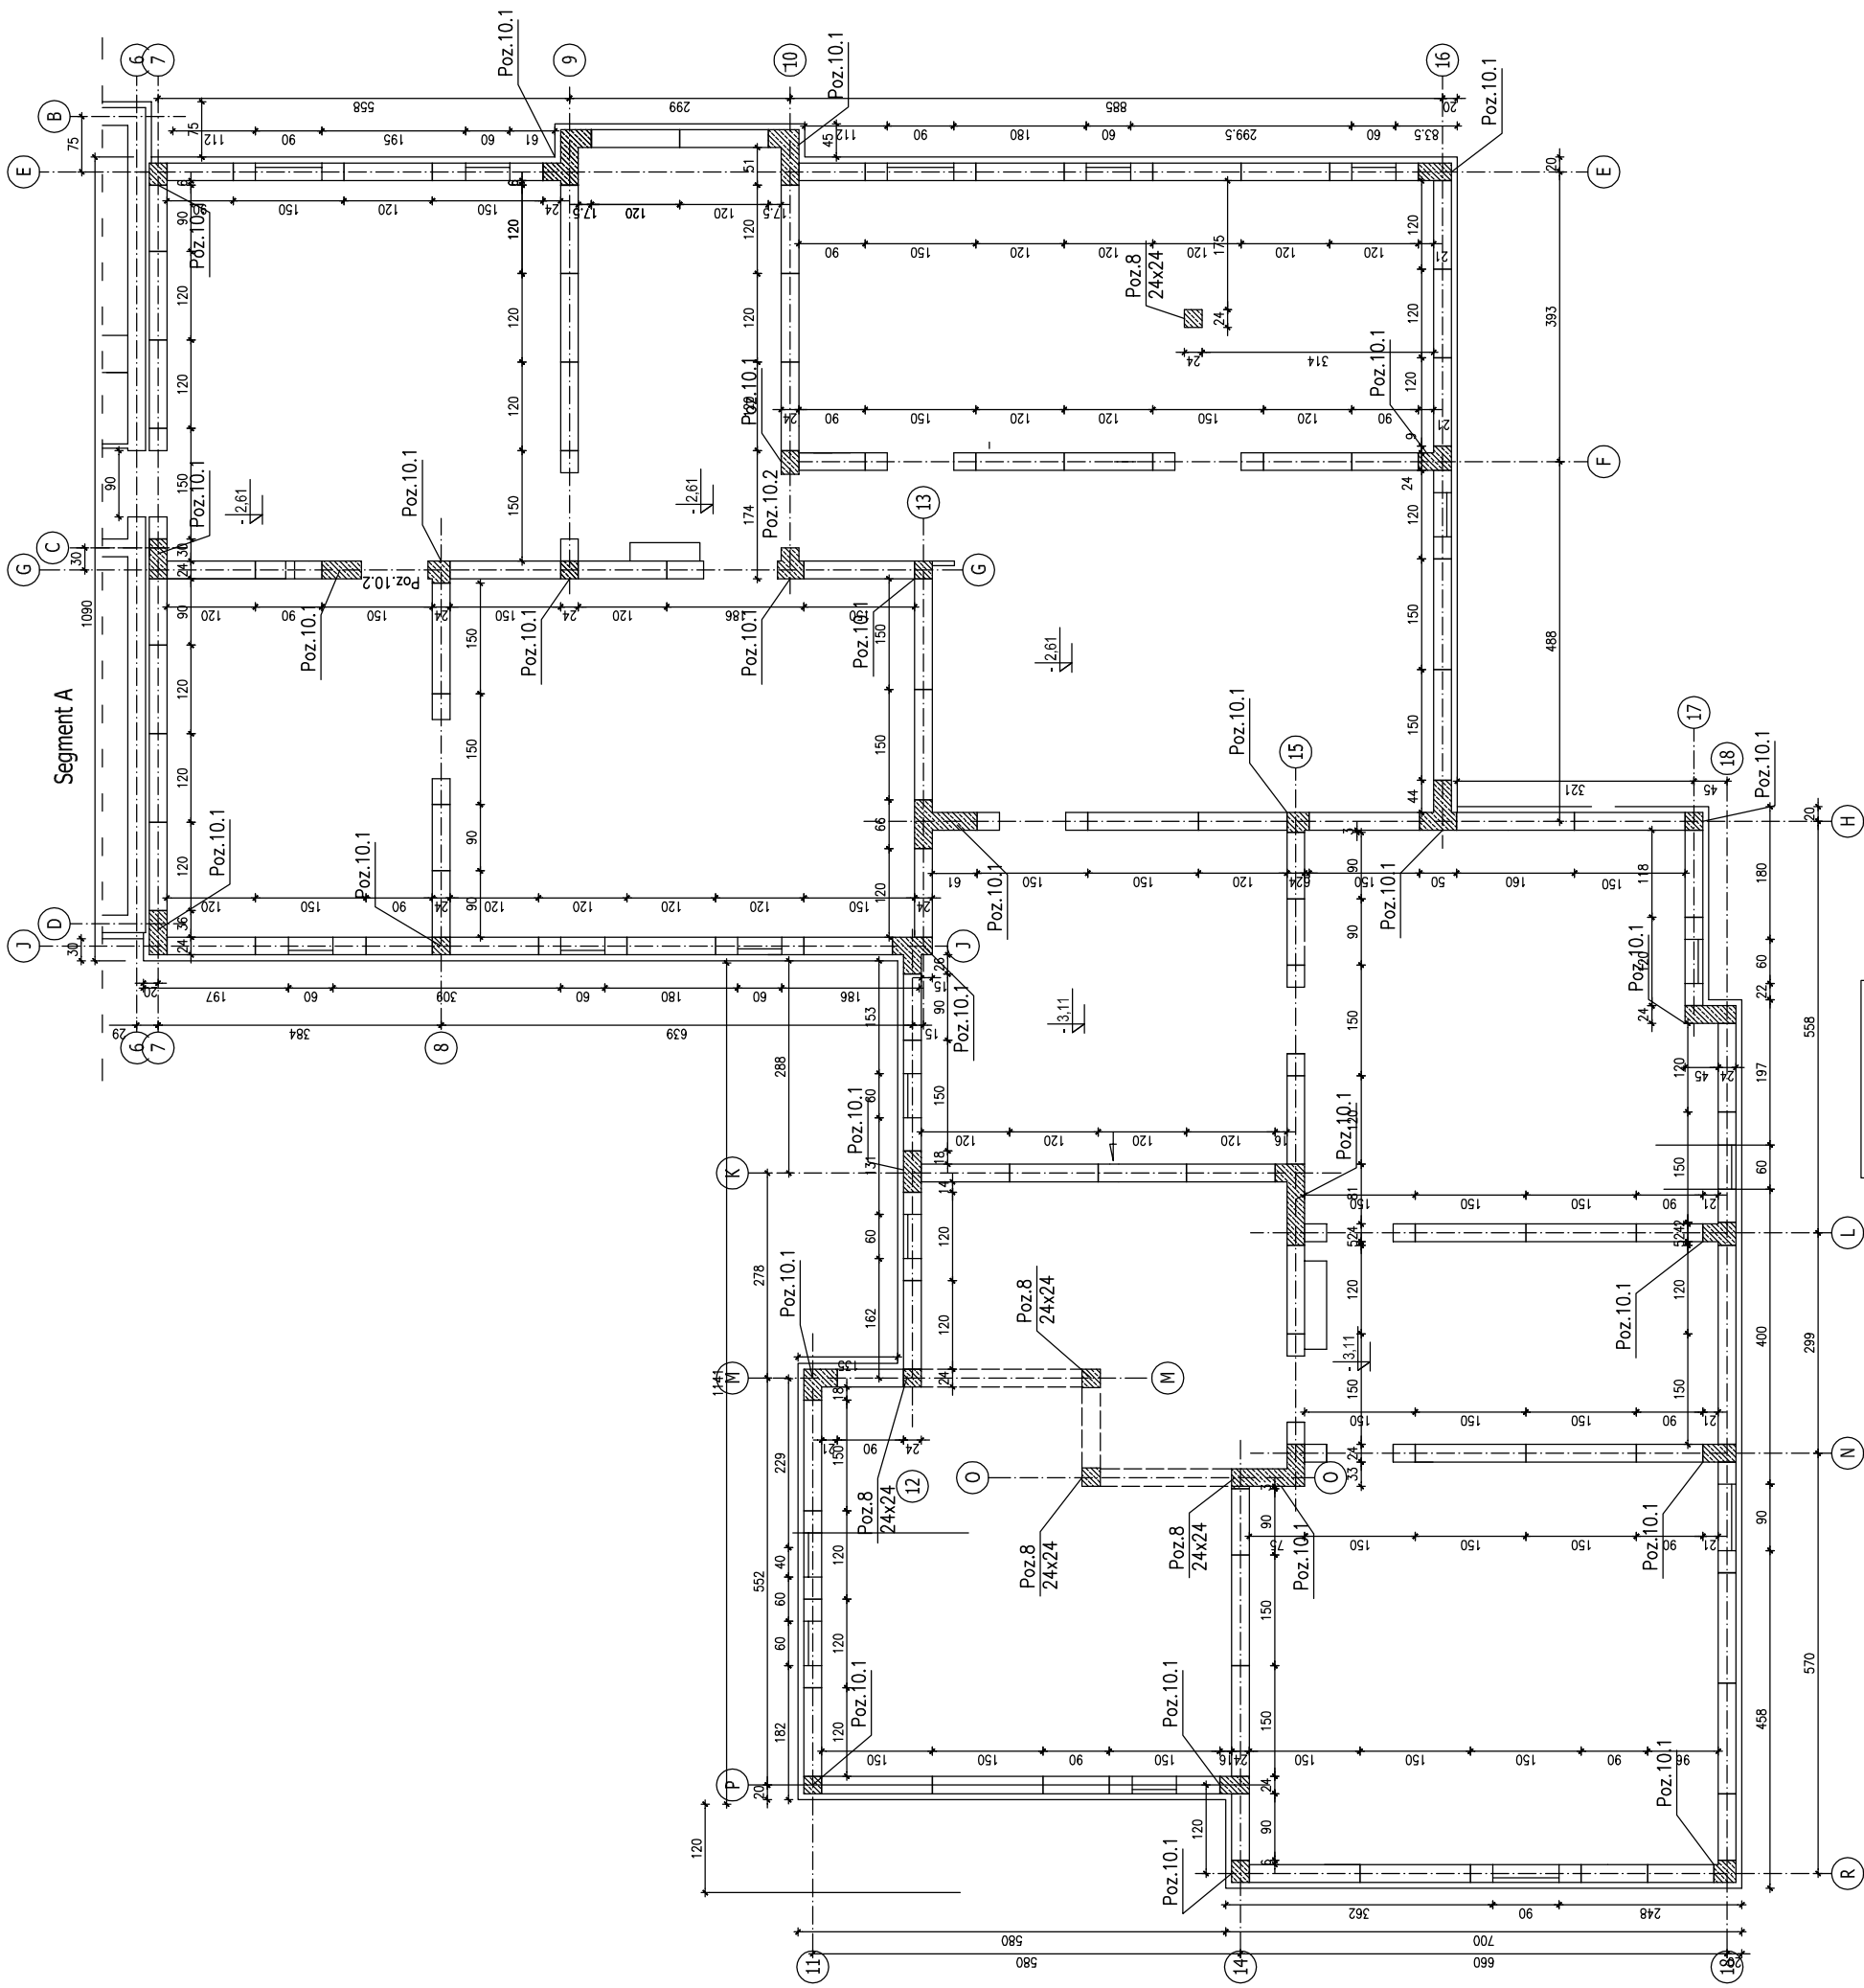


SCHEMAT MONTAŻOWY ŚCIAN PIWNICY Segmenty B,C

BIURO PROJEKTOWE 86-032 NIEMCZ UL. WÓJCIĘCHA	Ślawomir Szumiński KOSSAKA 8 TEL. 608.304.378
Investor Miasto i Gmina Trzemeszno	
Objekt Budynek mieszkalny wielorodzinny komunalny	
Adres Trzemeszno, ul. Kaszaniowa, dz. nr 209.	
Rysunek Schemat ścian piwnic - seg. B, C	
Projektował mgr inż. Hanna Ziobek	
Nr upr. bud. GP-KZ-7342/84 do projekt. bez ograniczeń w specjaln. konstrukcyjno-budowlanej	
Sprawdził mgr inż. Jerzy Drzewianowski	
Nr upr. bud. UAN-KZ-72101/06/89 do projekt. bez ograniczeń w specjaln. konstrukcyjno-budowlanej	
Nr zlec. ZPP.271.13.2014	Data 25.07.2014
	Rys. nr 12

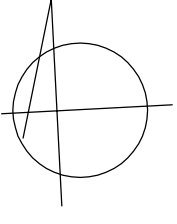

Segment B

Segment C

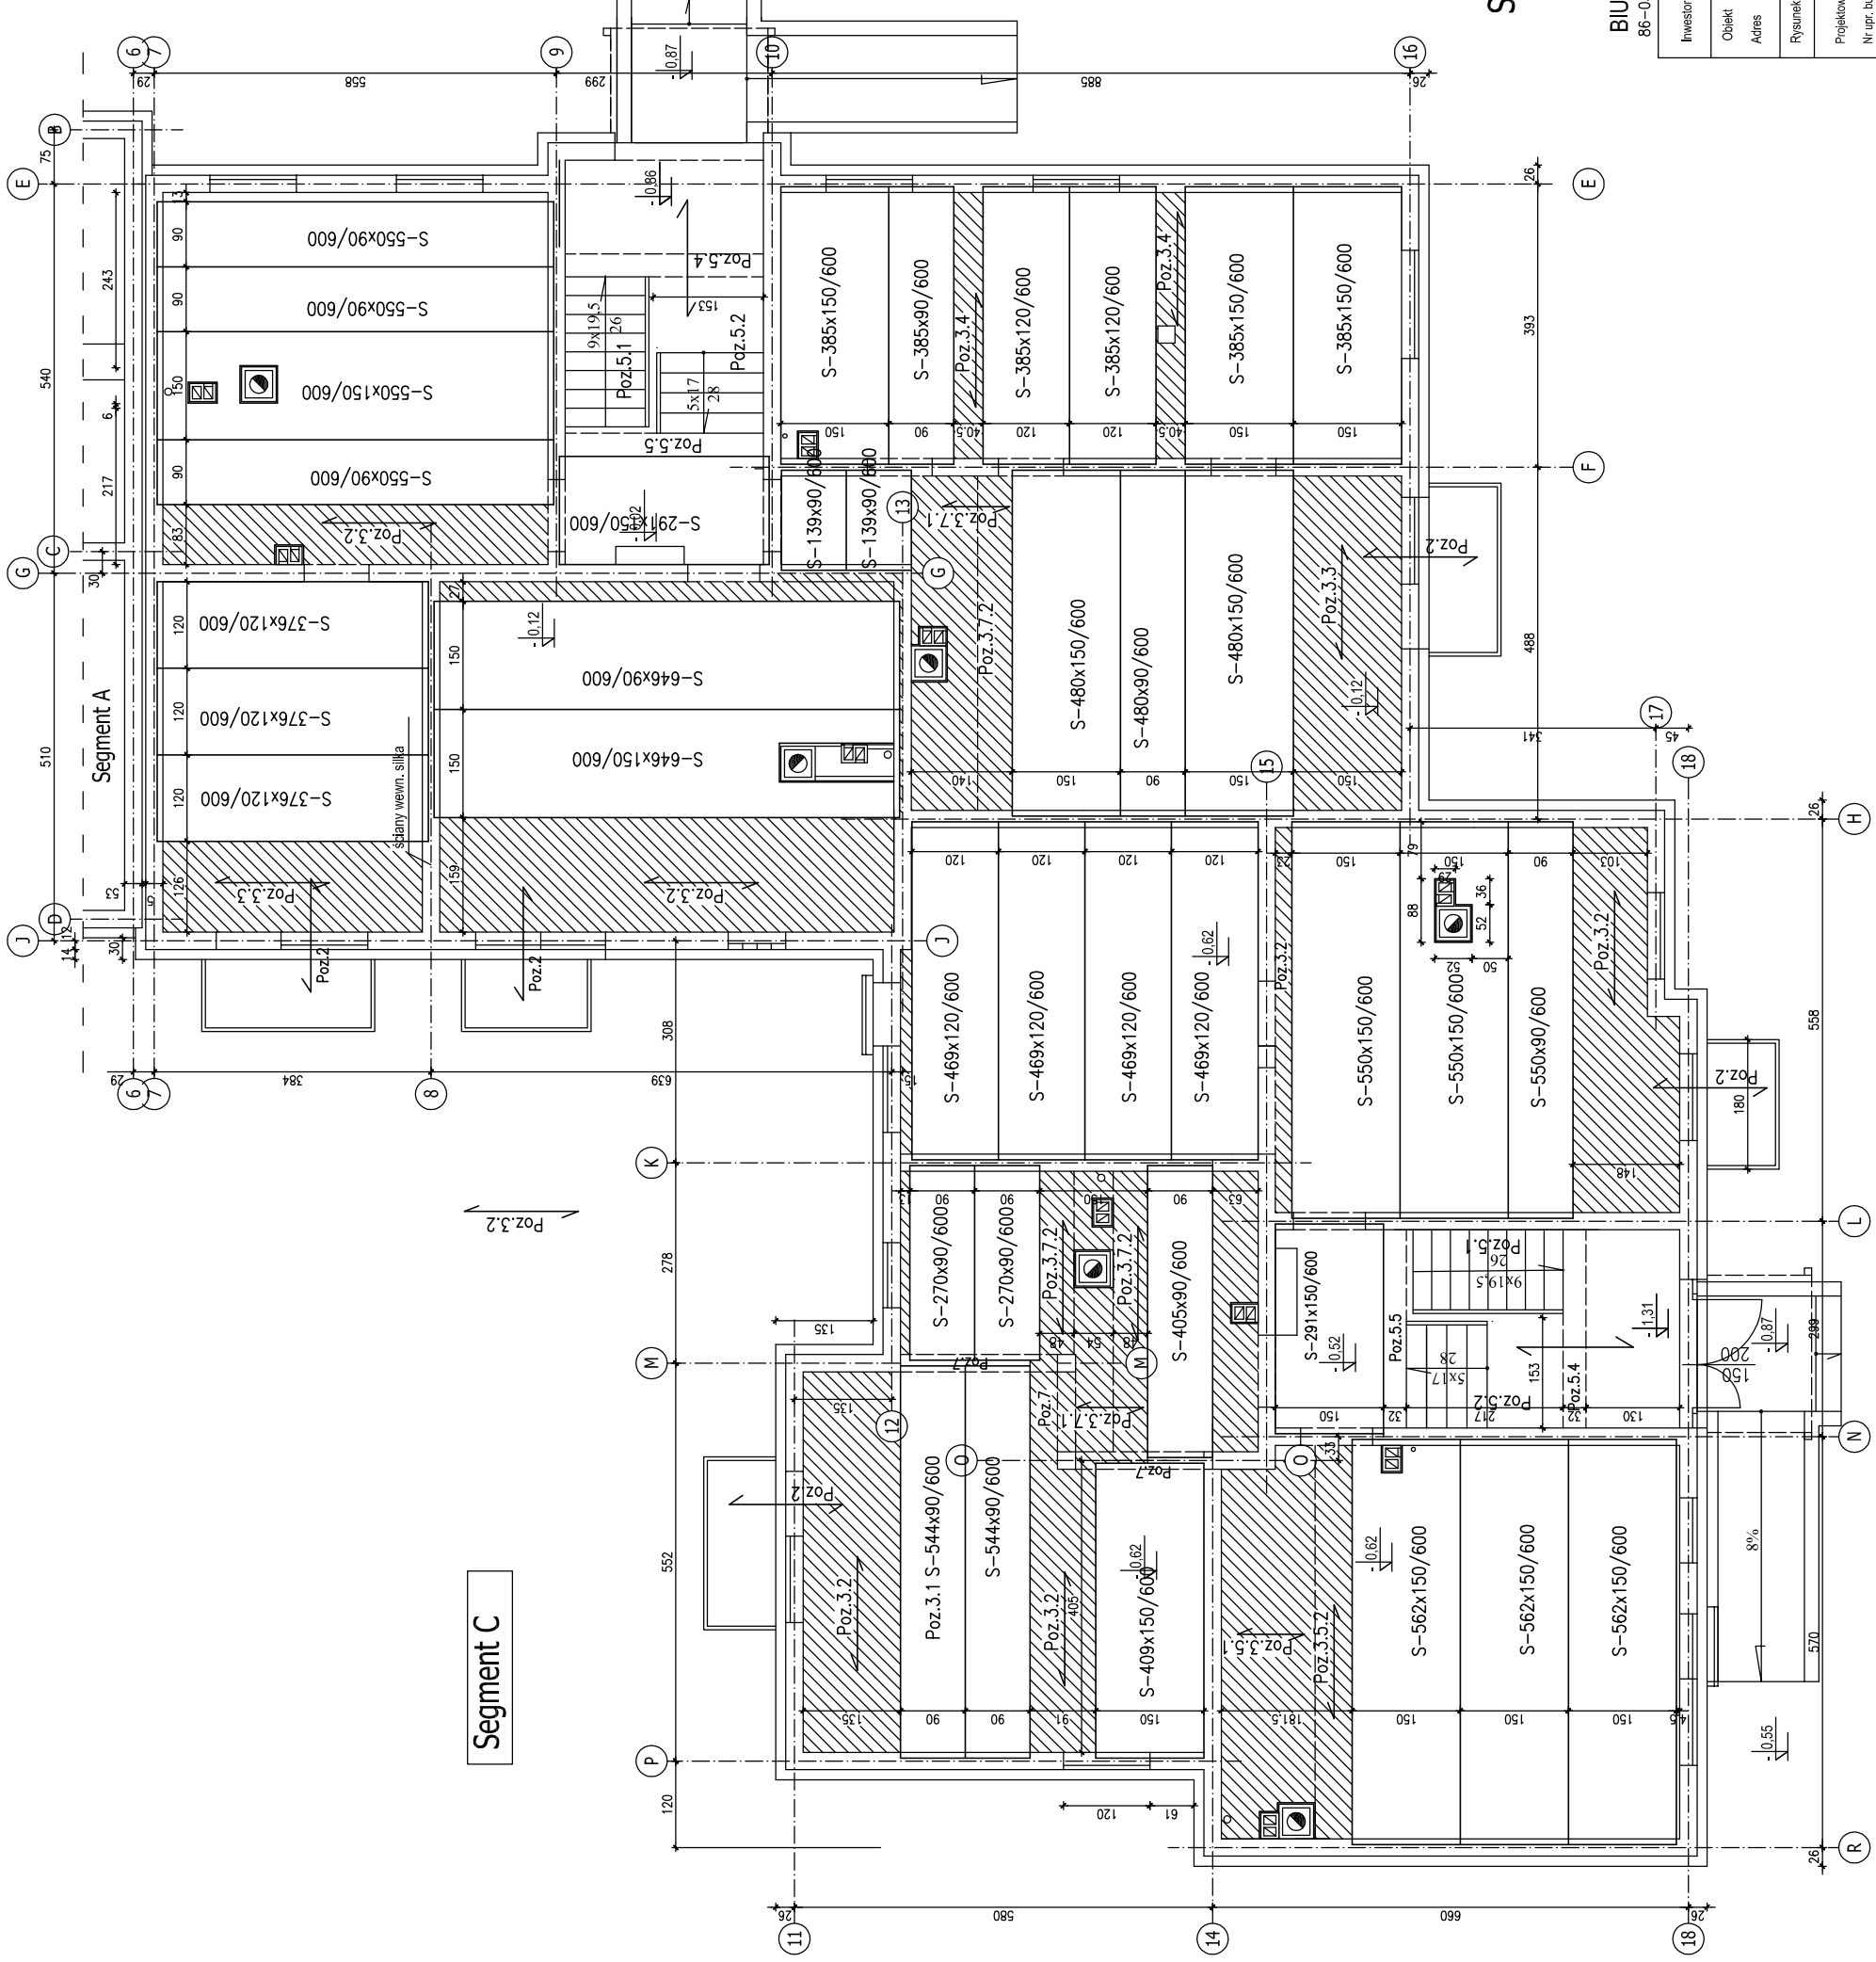

Schemat montażowy stropu nad piwnicą Segmenty B,C

BIURO PROJEKTOWE
86-032 NIEMCZ UL. WOLICIECHA

Sławomir Szumiński
KOSSAKA 8

tel. 602330078

Inwestor
Miasto i Gmina Trzemeszno

Objekt
Budynek mieszkalny wielorodzinny komunalny
Trzemeszno, ul. Kasztanowa, dz.nr 209.

Rysunek
Schemat montażowy stropu nad piwnicą - seg. B, C


Projektował
mgr inż. Hanna Ziolk
GP-KZ-7342/94 do projekt. bez ograniczeń
w specyjn. konstrukcyjno-budowlanej

Sprawił
mgr inż. Jerzy Drzewianowski
UAN-KZ-7210/106/89 do projekt. bez ograniczeń
w specyjn. konstrukcyjno-budowlanej

Nr zlec.
ZPP.271.13.2014


Data
25.07.2014

Rys. nr
13

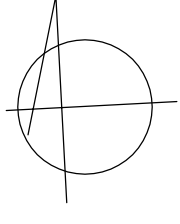

Segment B


Segment C

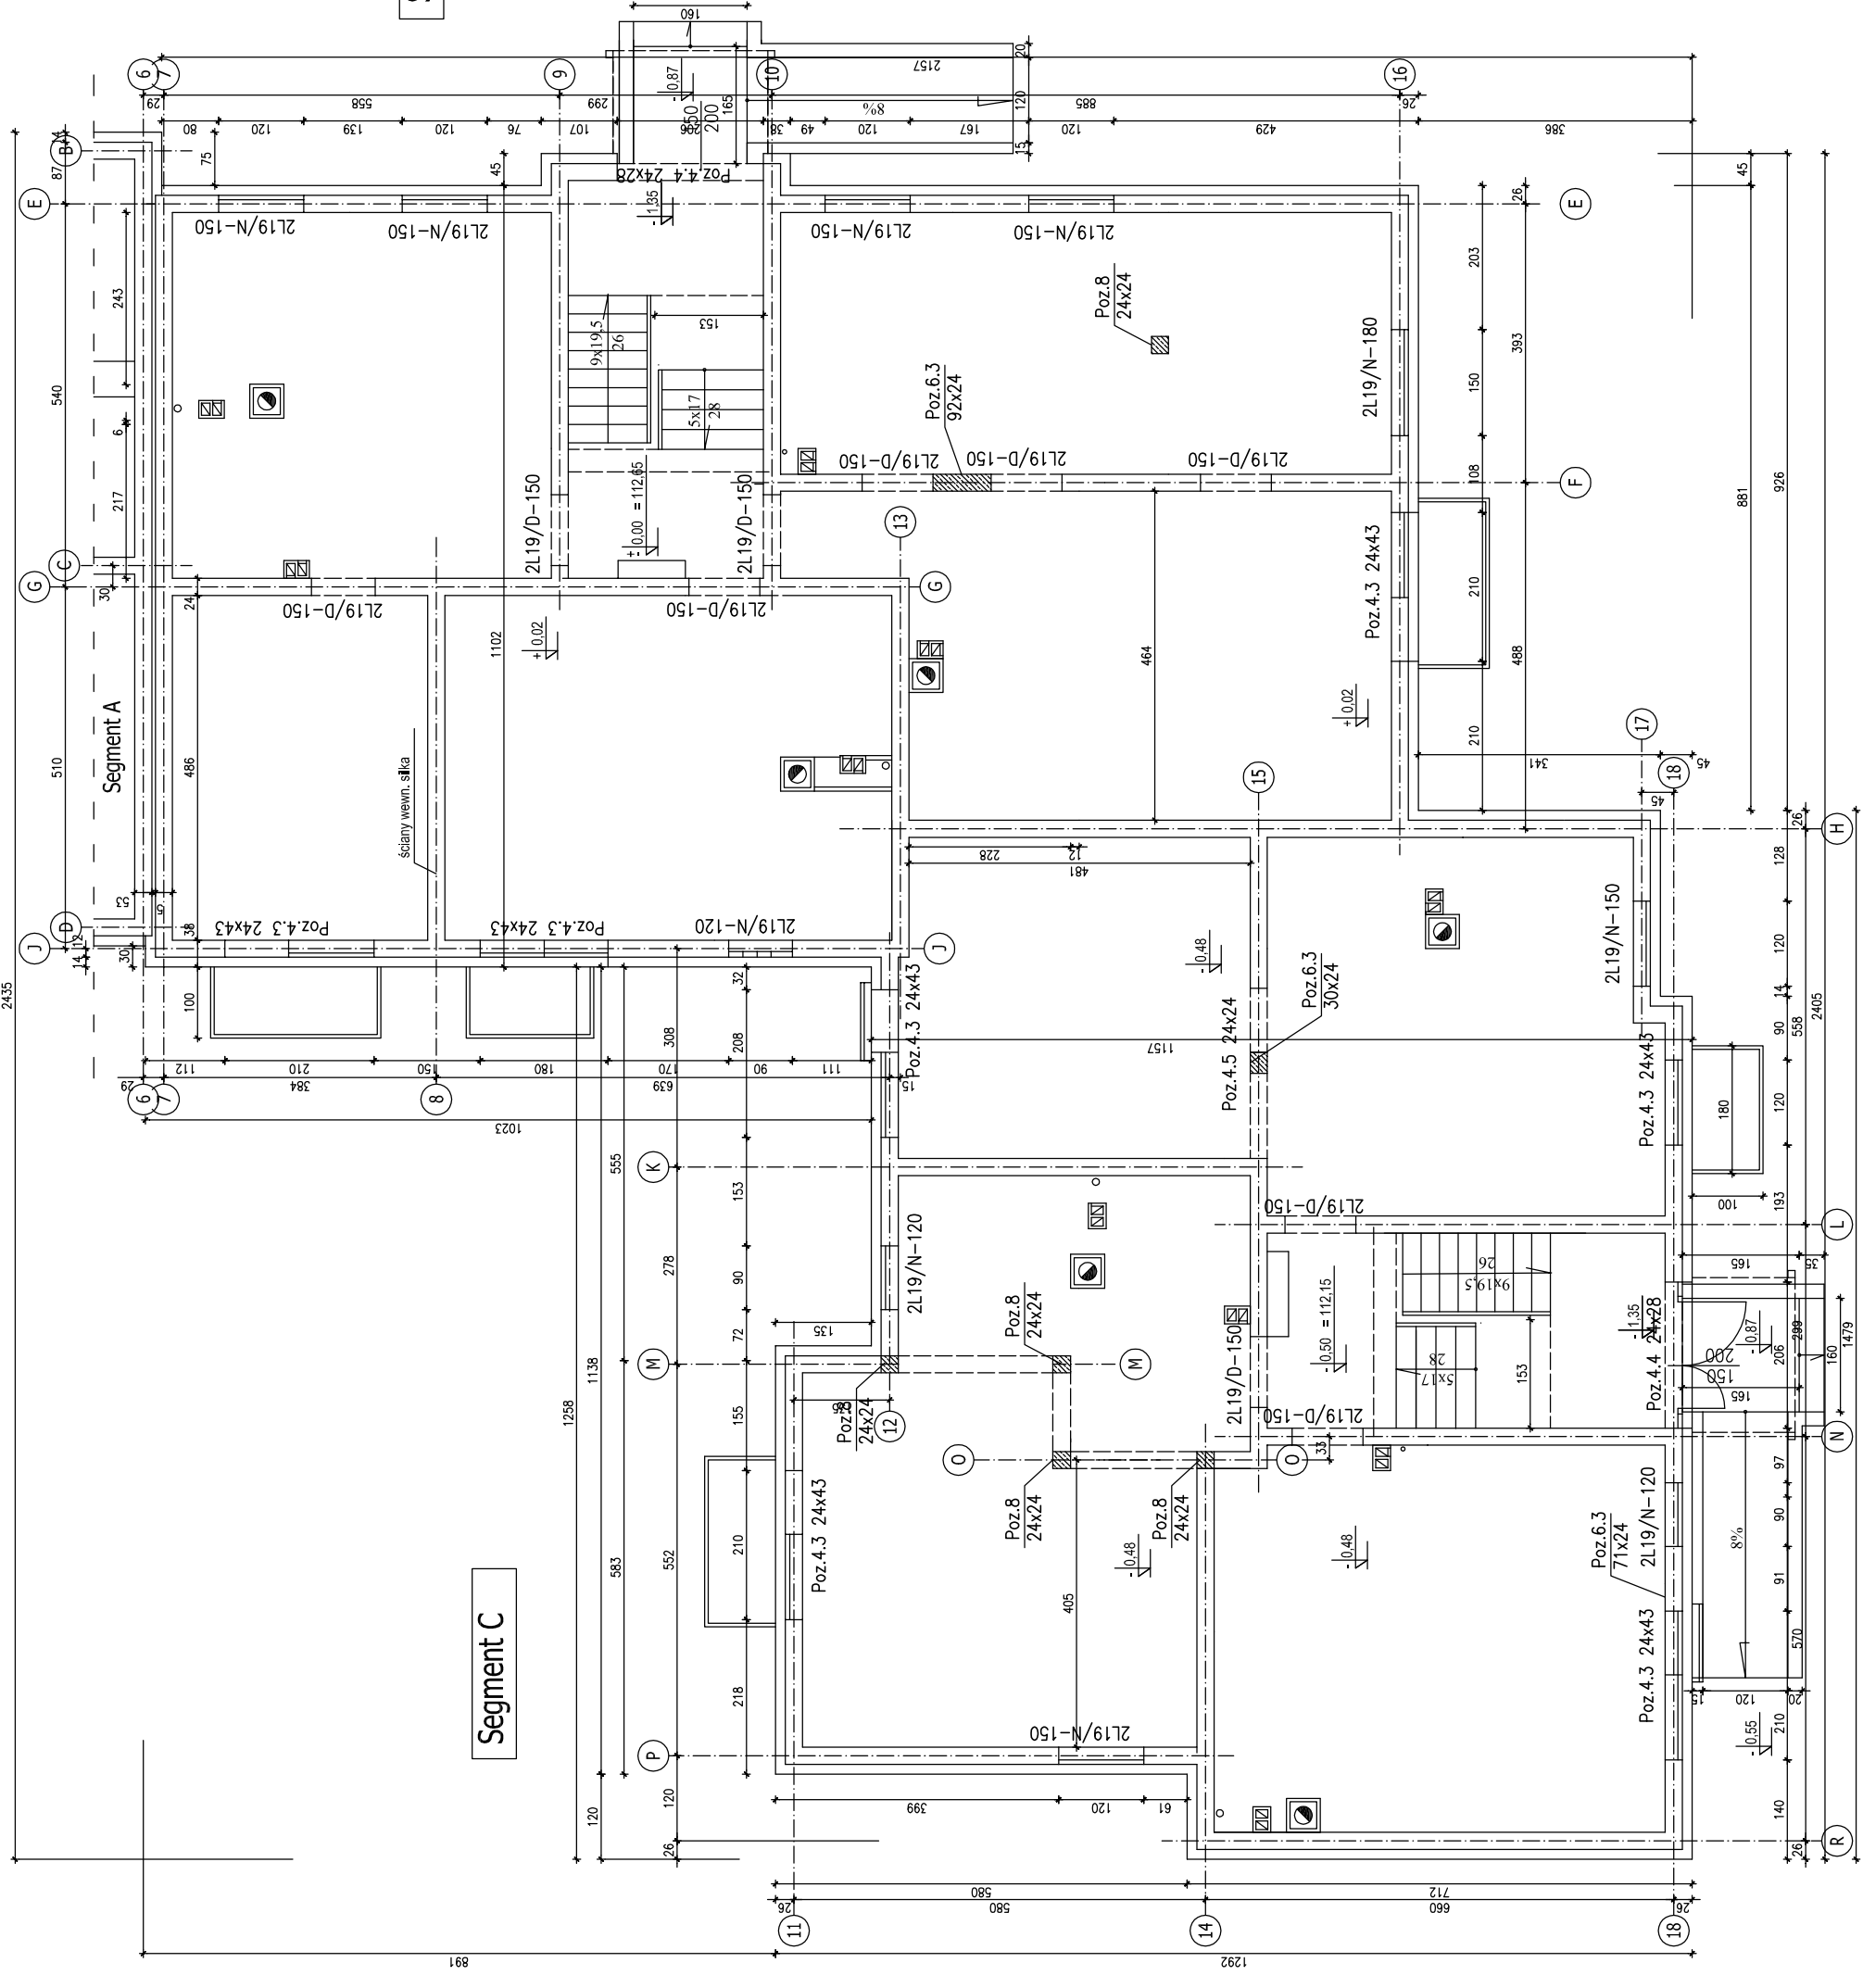

Schemat konstrukcyjny parteru Segmenty B,C

BIURO PROJEKTOWE Sławomir Szumiński
86-032 NIEMCZ UL. WOLICIECHA KOSSAKA 8 tel. 0262304078

Inwestor	Miasto i Gmina Trzemeszno
Objekt	Budynek mieszkalny wielorodzinny komunalny Trzemeszno, ul. Kasztanowa, dz.nr 209.
Adres	Trzemeszno, ul. Kasztanowa, dz.nr 209.
Projektant	Sławomir Szumiński
Nr. upr. bud.	GP-KZ-7342/94 do projekt. bez ograniczeń w specj. konstr. konstrukcyjno-budowlanej
Sprawdził	mgr inż. Jerzy Drzewianowski
Nr. upr. bud.	UAAN-KZ-7210/106/89 do projekt. bez ograniczeń w specj. konstr. konstrukcyjno-budowlanej
Nr. zlec.	ZPP.271.13.2014
Data	25.07.2014
Rys. nr	14

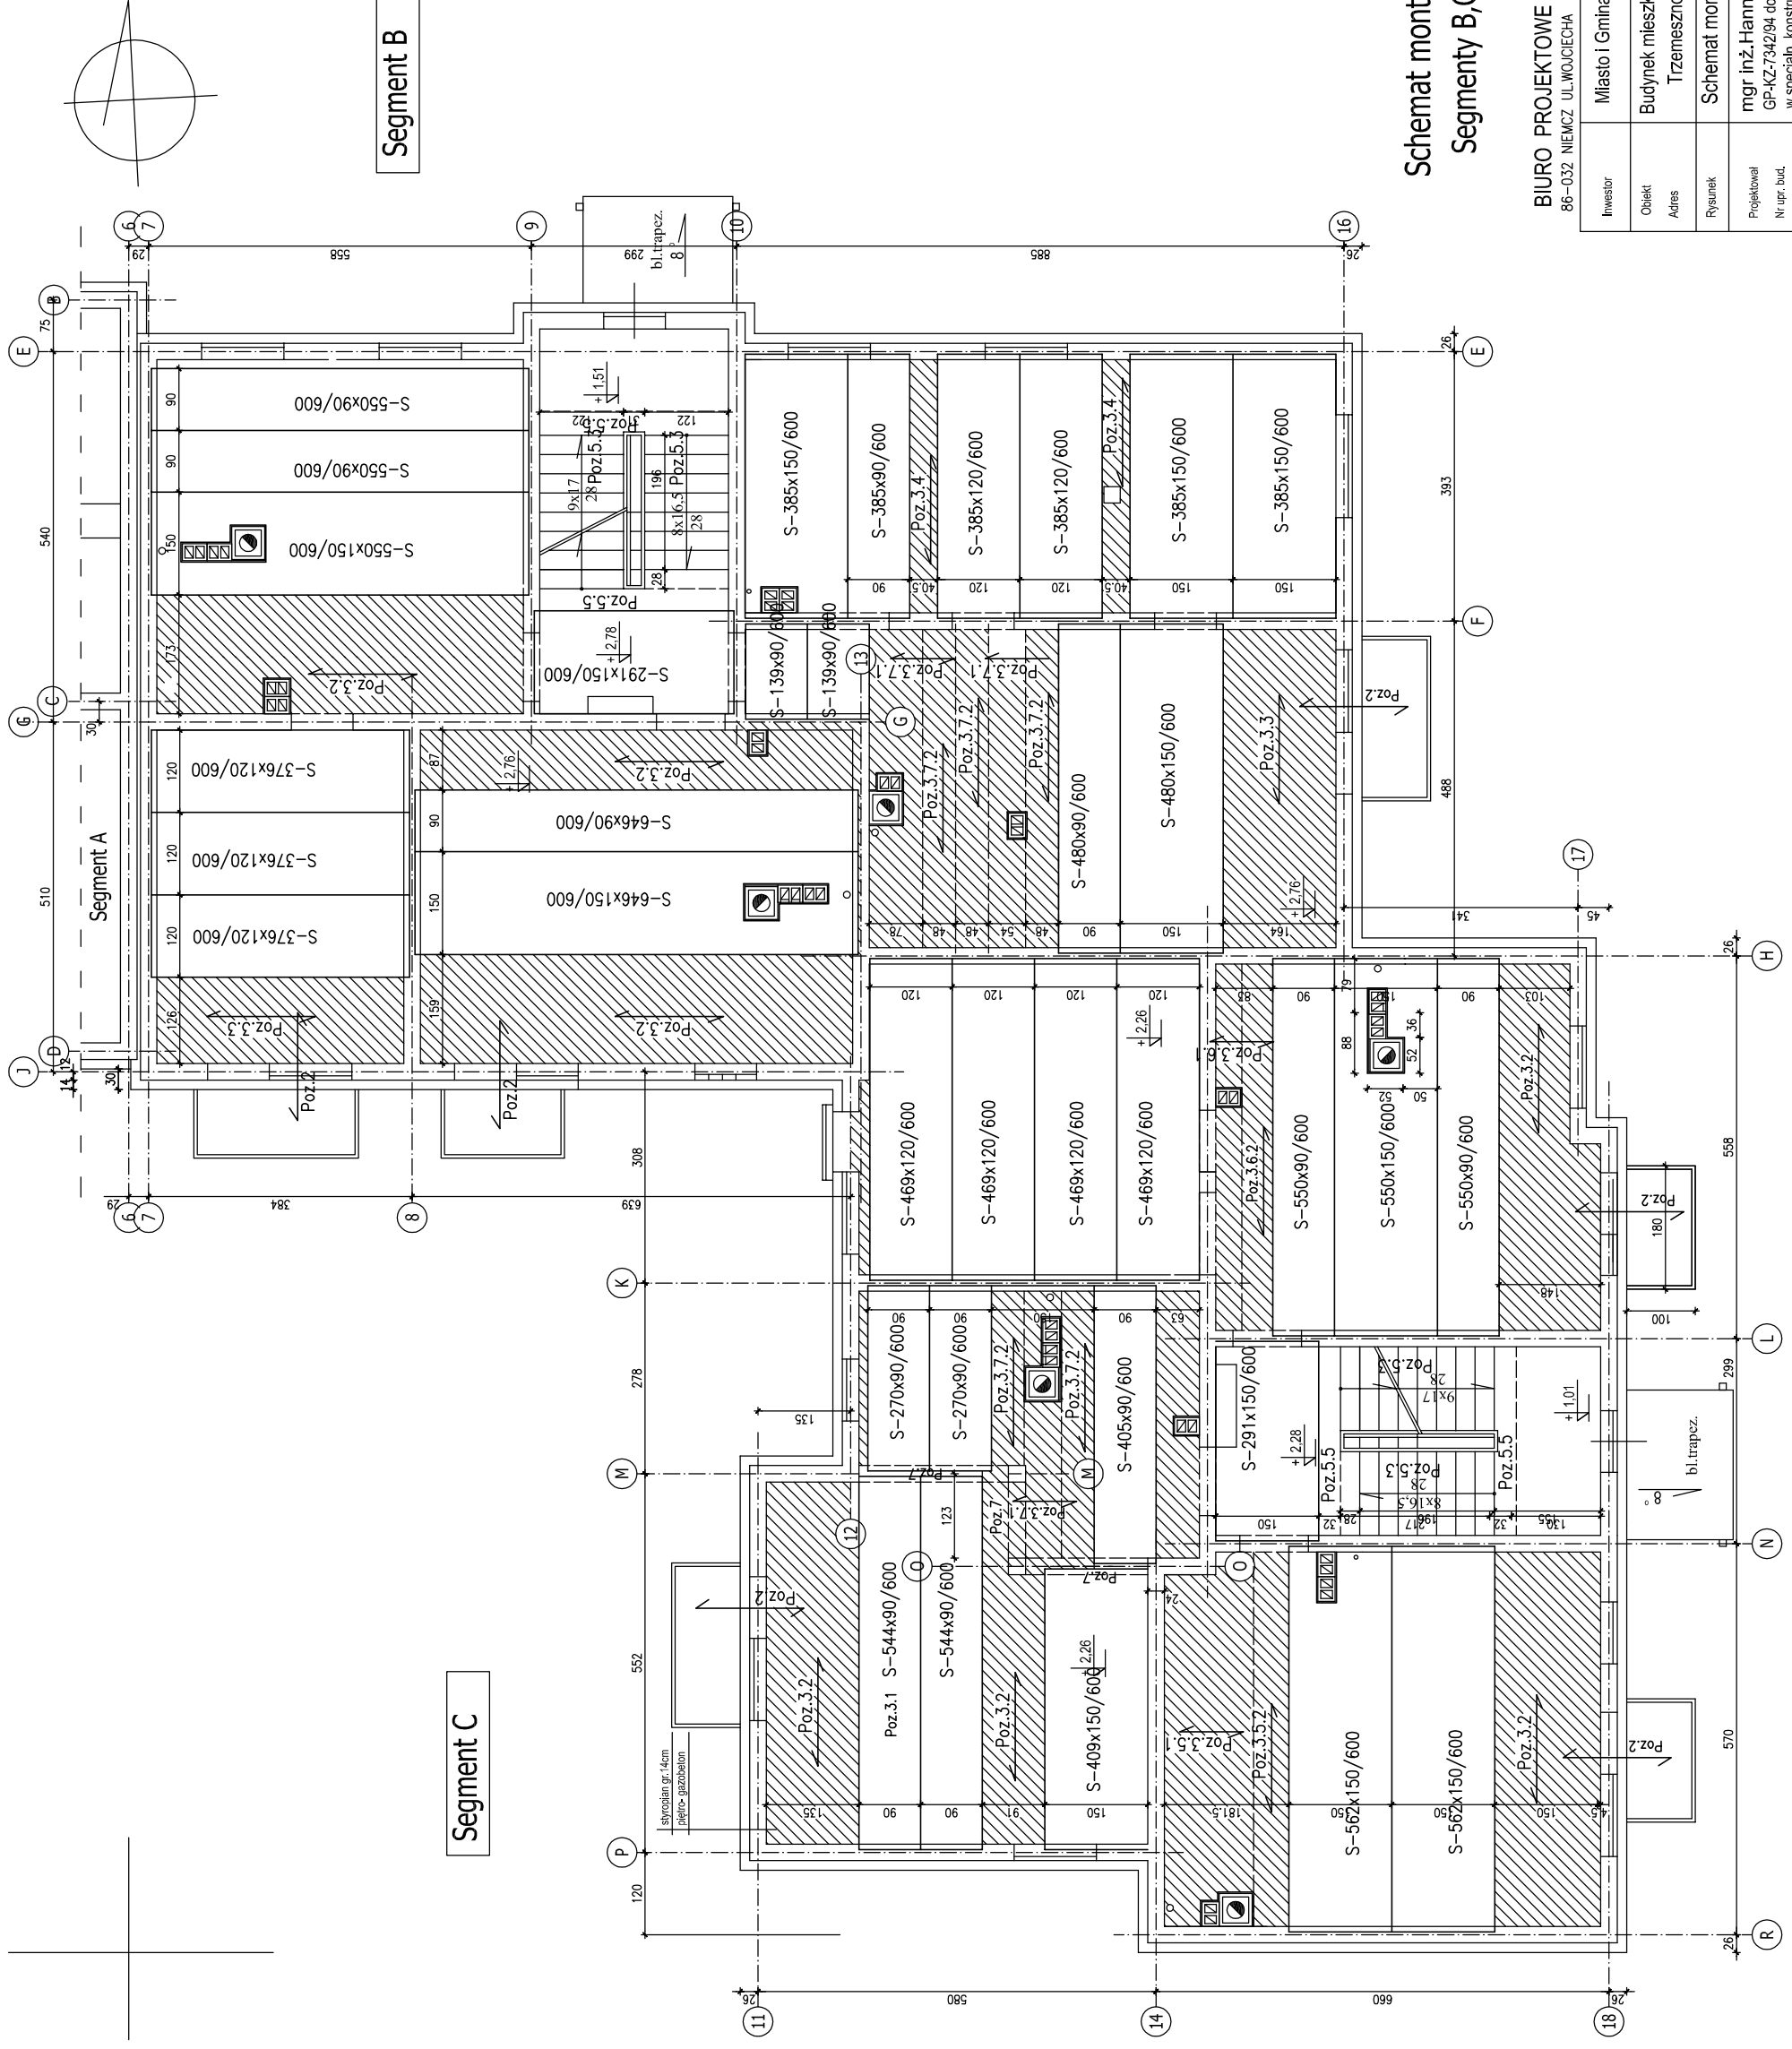


Segment B

Segment C


Schemat montażowy nad parterem Segmenty B,C

BIURO PROJEKTOWE Sławomir Szumiński 86-032 NIEMCZ UL. WOLICIECHA KOSSAKA 8 tel. 6023304078	
Inwestor	Miasto i Gmina Trzemeszno
Objekt	Budynek mieszkalny wielorodzinny komunalny Trzemeszno, ul. Kasztanowa, dz.nr 209.
Adres	Trzemeszno, ul. Kasztanowa, dz.nr 209.
Rysunek	Schemat montażowy stropu nad parterem - seg. B, C
Projektował	mgr inż. Hanna Ziolk GP-KZ-7342/94 do projekt. bez ograniczeń Nr upr. bud.
Sprawił	mgr inż. Jerzy Drzewianowski UAN-KZ-7210/106/89 do projekt. bez ograniczeń w specjach. konstrukcyjno-budowlanej Nr upr. bud.
Nr zlec.	ZPP.271.13.2014
Data	25.07.2014
Rys. nr	15

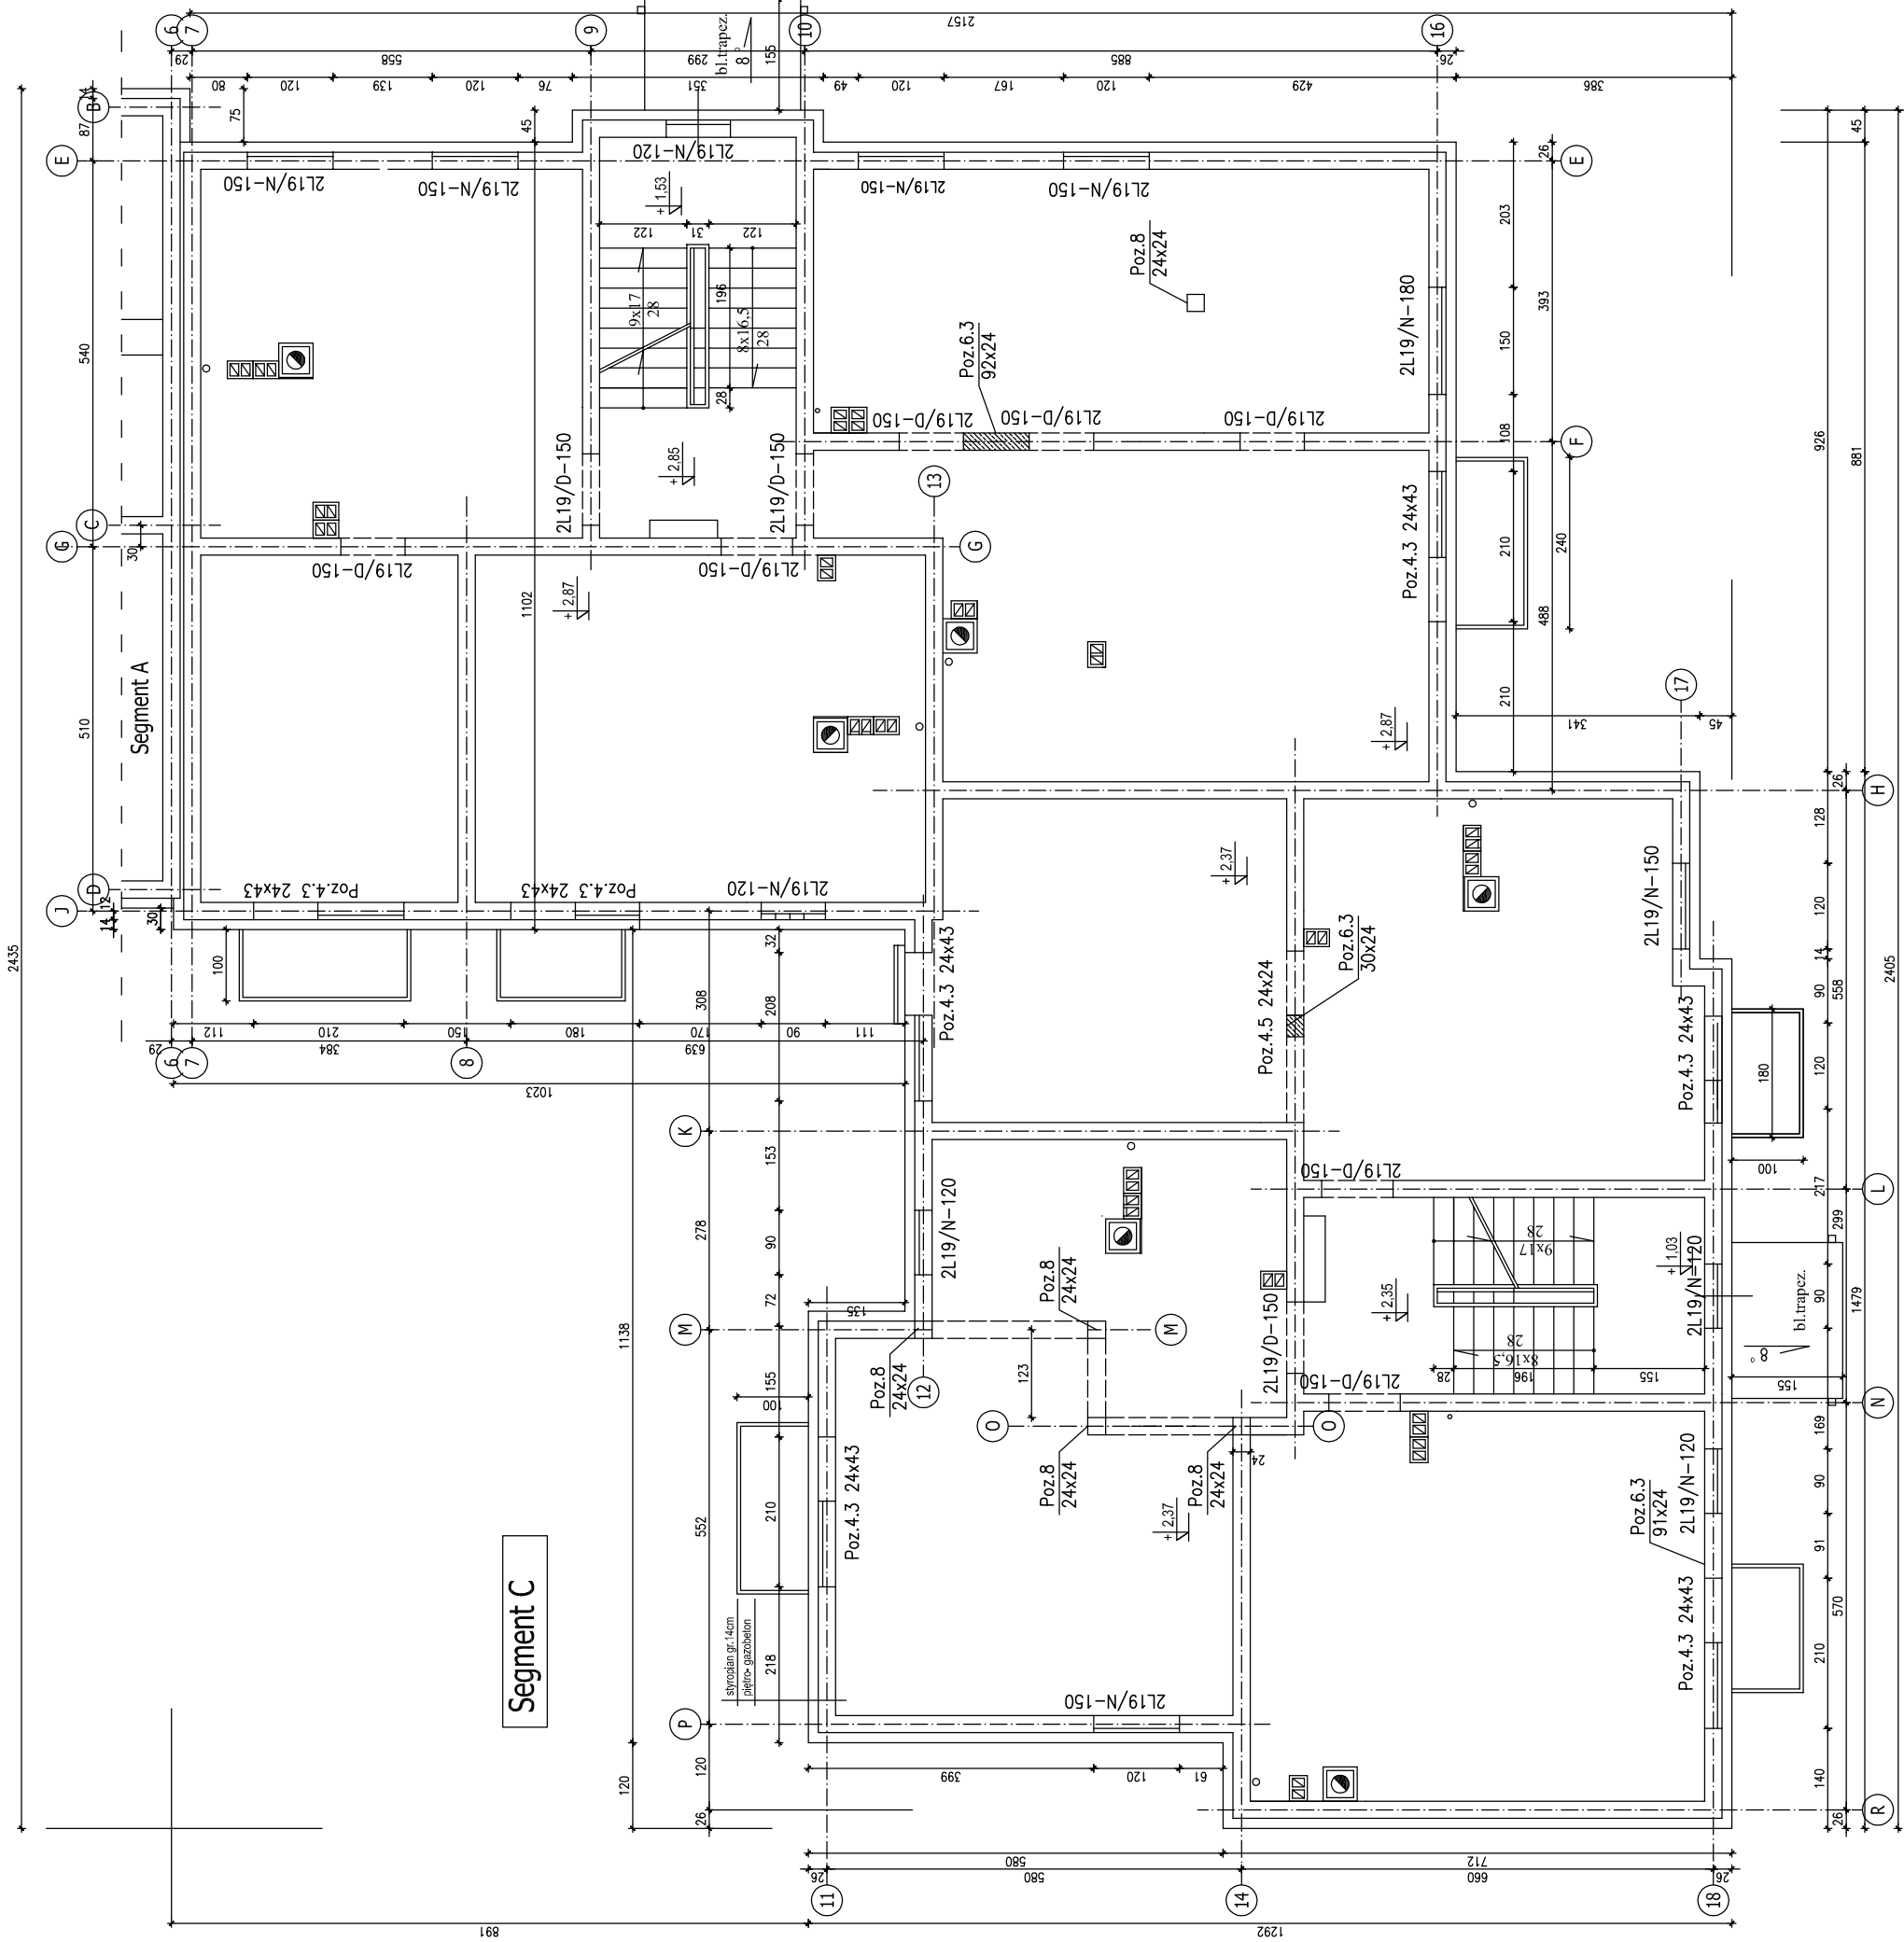

Schemat konstrukcyjny I i II piętra
Segmenty B,C

BIURO PROJEKTOWE Sławomir Szumiński 86-032 NIEMCZ UL. WOLICIECHA KOSSAKA 8 tel. 026334078	
Inwestor	Miasto i Gmina Trzemeszno
Objekt	Budynek mieszkalny wielorodzinny komunalny Trzemeszno, ul. Kasztanowa, dz.nr 209.
Adres	
Rysunek	Schemat konstrukcyjny I i II piętra - seg. B, C
Projektował	mgr inż. Hanna Ziolek
Nr upr. bud.	GP-KZ-7342/94 do projekt. bez ograniczeń w specjaln. konstrukcyjno-budowlanej
Sprawdził	mgr inż. Jerzy Drzewianowski
Nr upr. bud.	UAAN-KZ-7210/106/89 do projekt. bez ograniczeń w specjaln. konstrukcyjno-budowlanej
Nr zlec.	ZPP.271.13.2014
Data	25.07.2014
Rys. nr	16

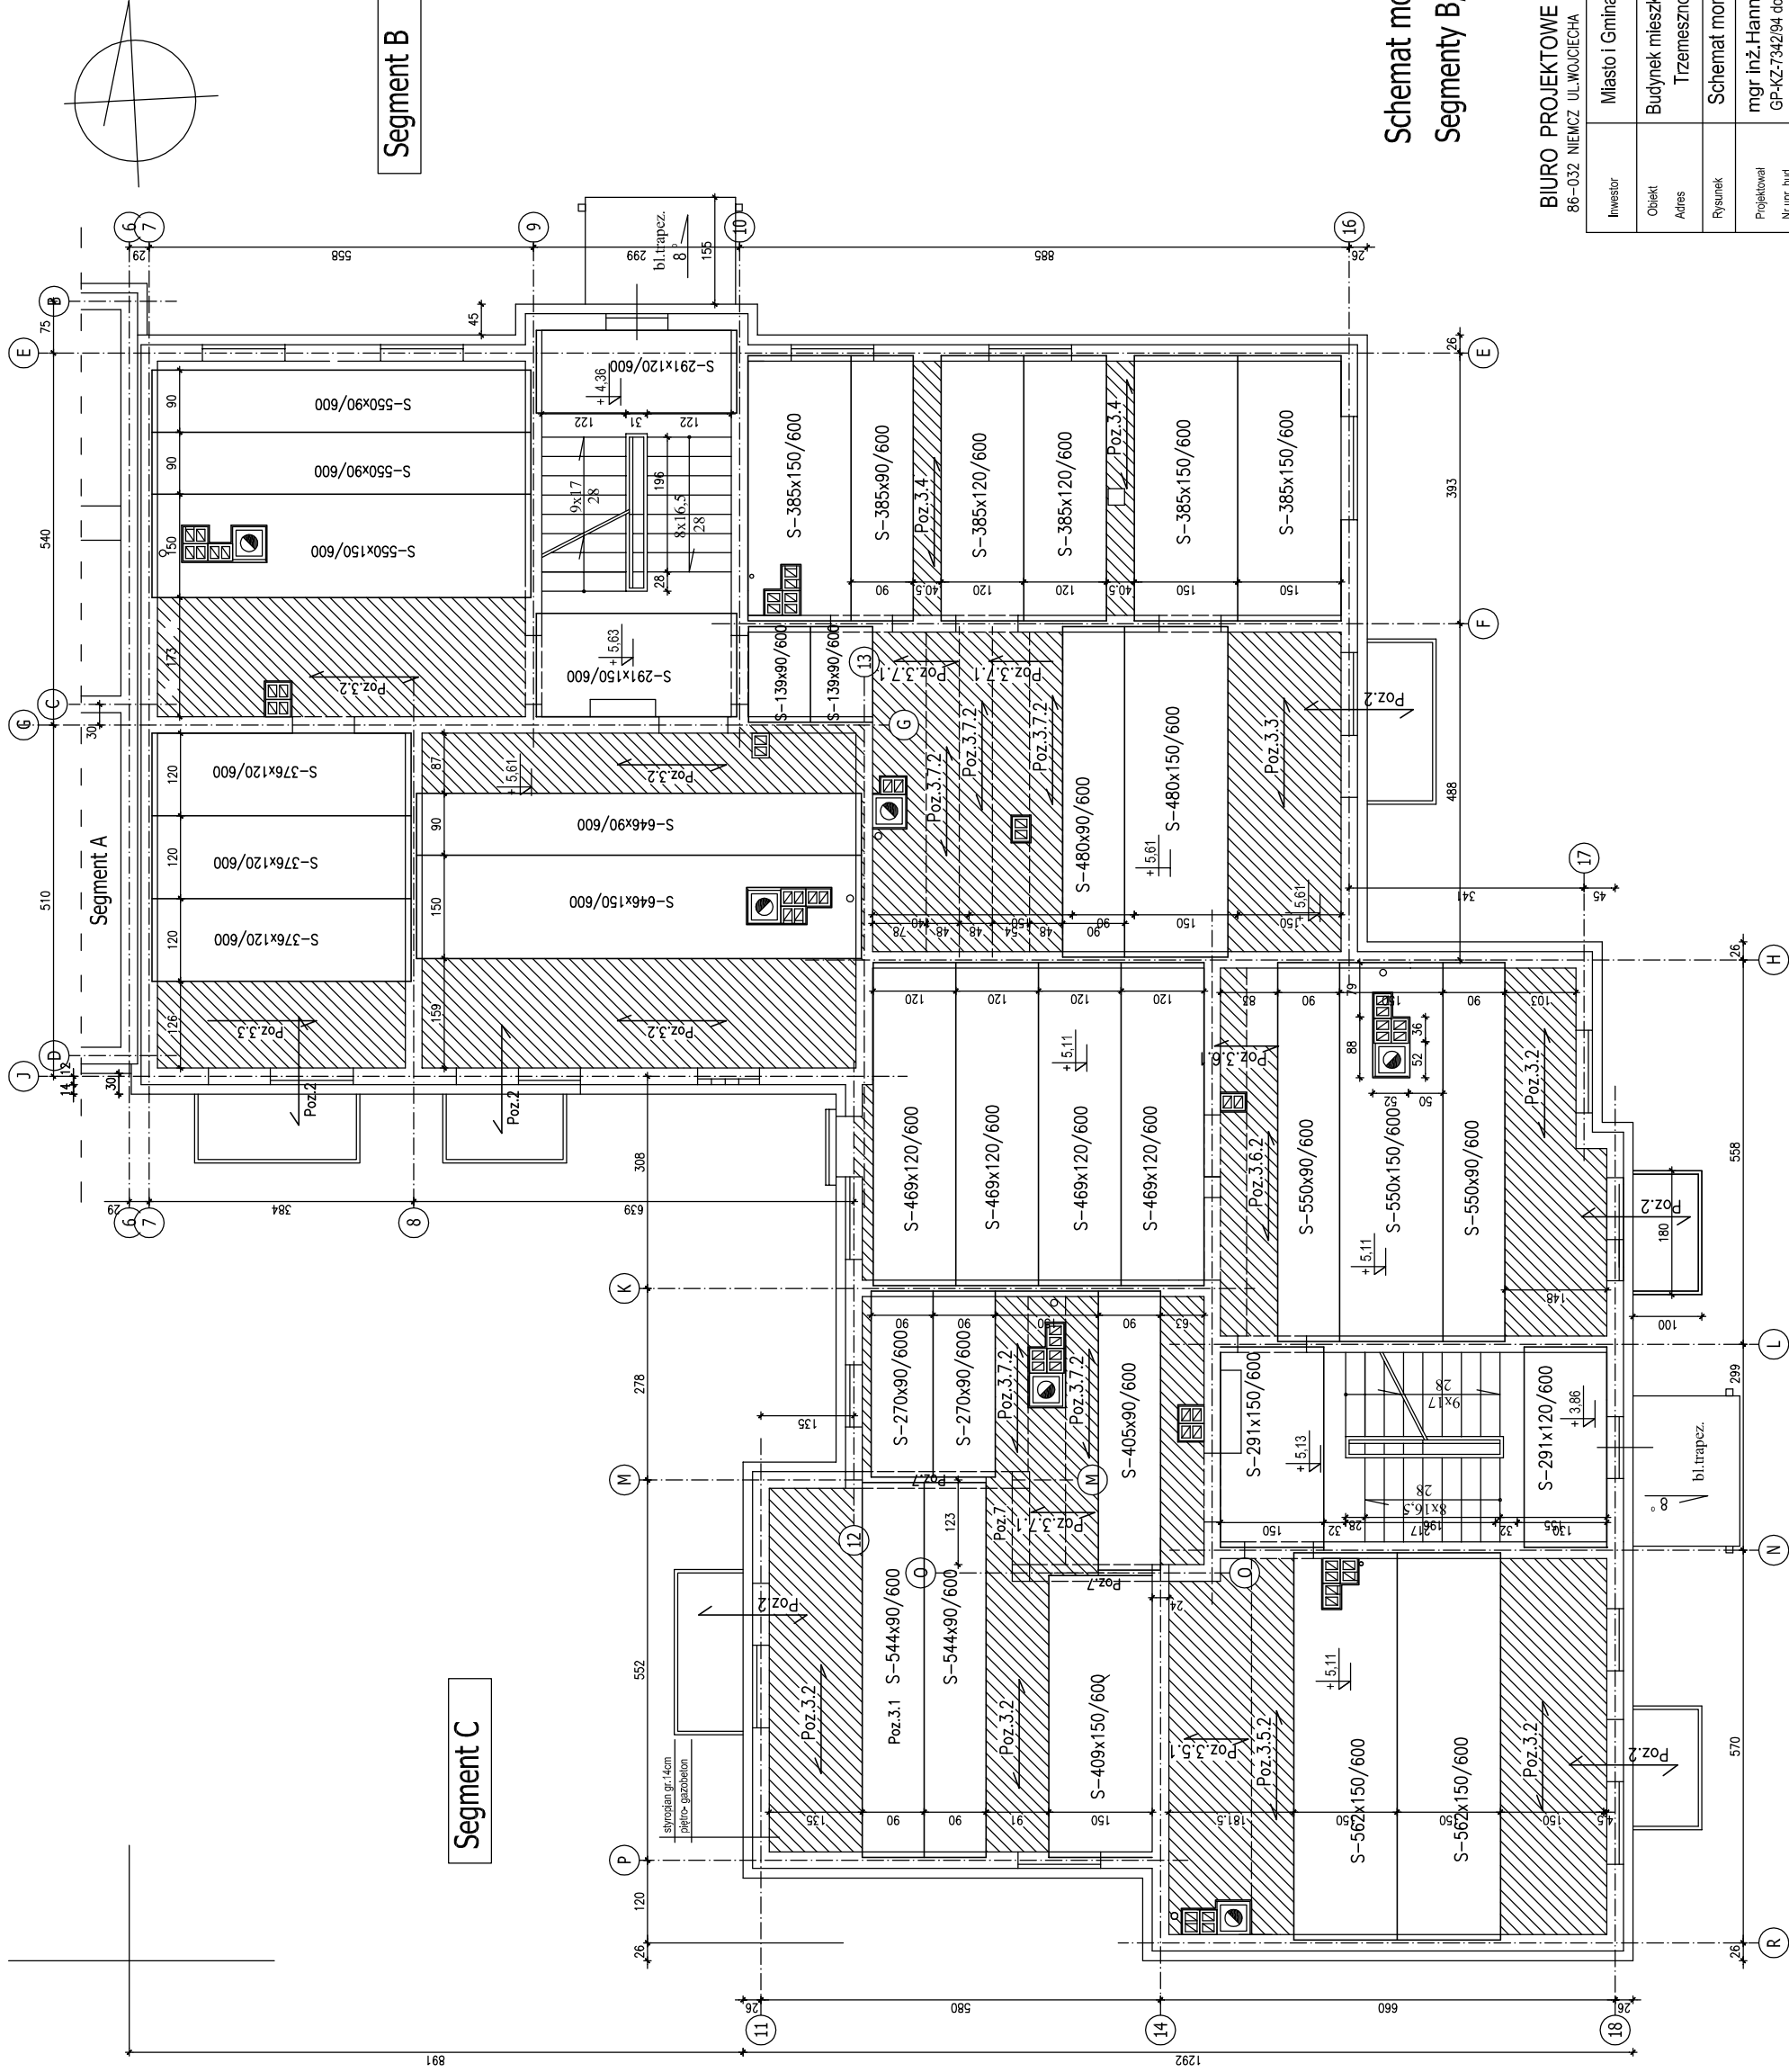


Segment B

Segment C

Schemat montażowy nad I piętrzem Segmenty B,C

BIURO PROJEKTOWE 86-032 NIEMCZ UL. WOLICIECHA		Sławomir Szumiński KOSSAKA 8	
Inwestor Miasto i Gmina Trzemeszno		Objekt Budynek mieszkalny wielorodzinny komunalny Trzemeszno, ul. Kasztanowa, dz.nr 209.	
Projektował Nr upr. bud. mgr inż. Hanna Ziolek GP-KZ-7342/94 do projekt. bez ograniczeń w specyjaln. konstrukcyjno-budowlanej		Rysował Nr upr. bud. mgr inż. Jerzy Drzewianowski UAN-KZ-7210/106/89 do projekt. bez ograniczeń w specyjaln. konstrukcyjno-budowlanej	
Sprawdził Nr upr. bud.		Nr zlec. ZPP.271.13.2014	
		Data 25.07.2014	
		Rys. nr 17	

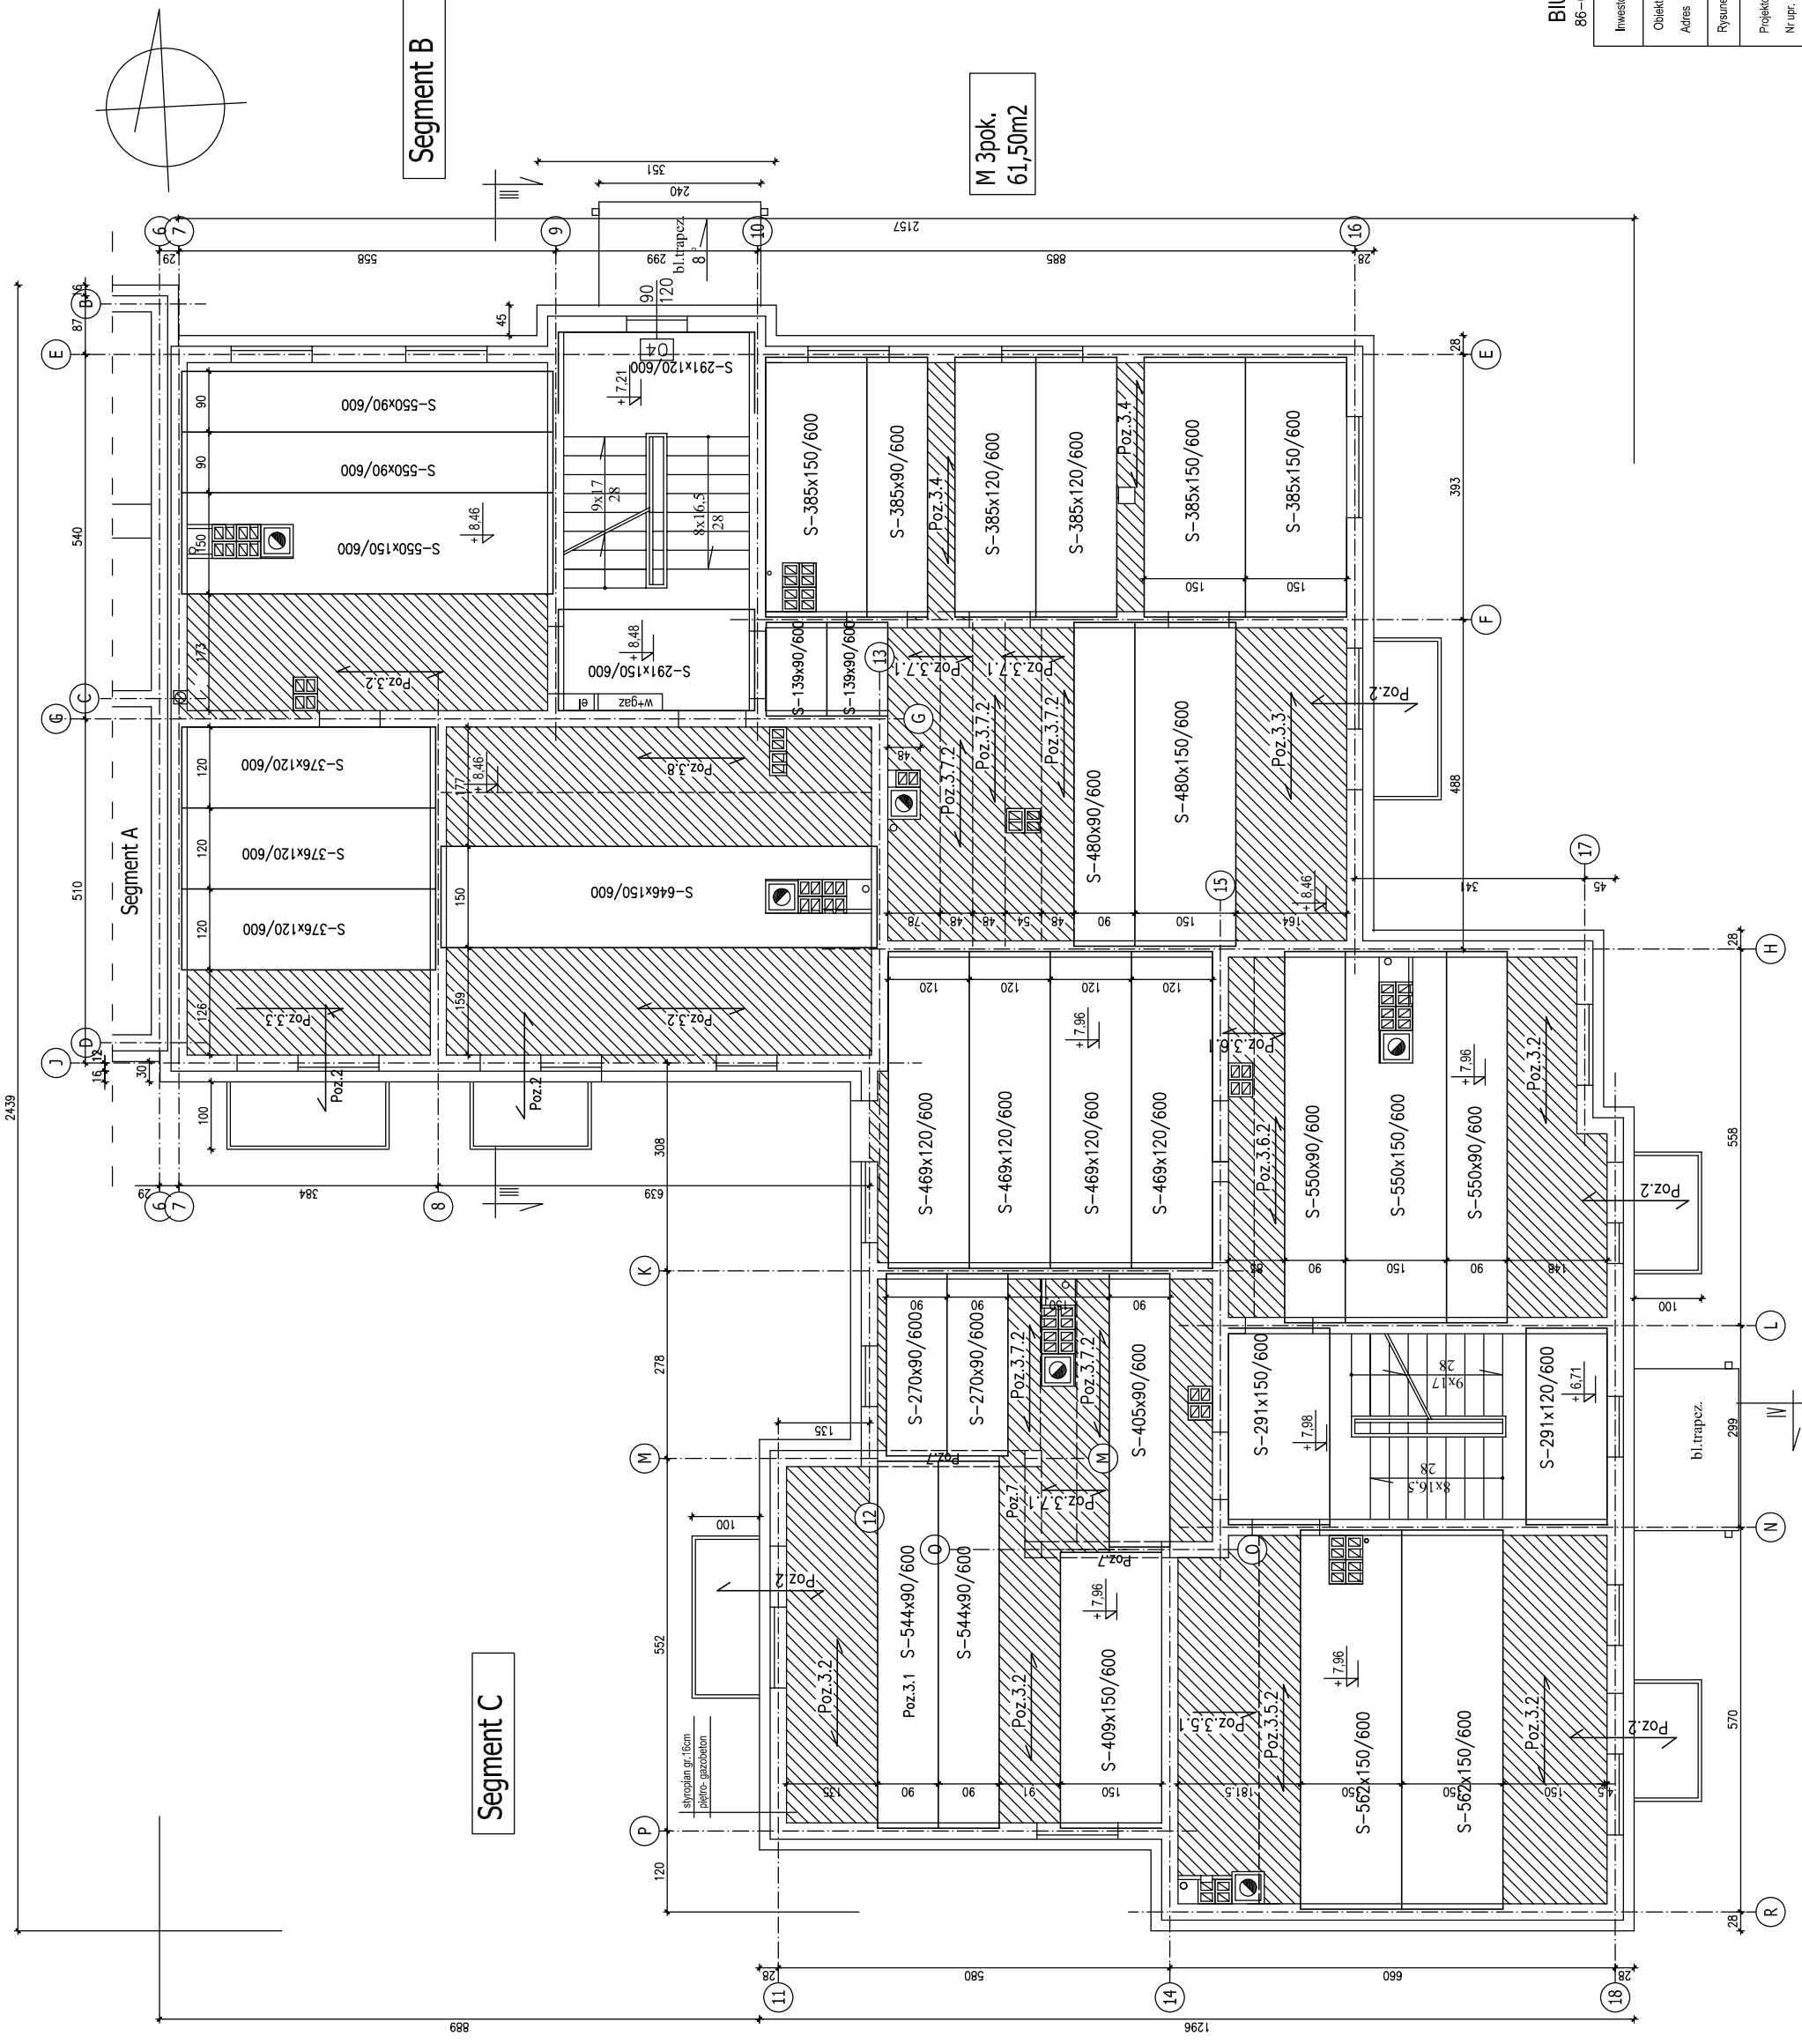


M 3pok.
61,50m²

Schemat montażowy nad II piętrem Segmenty B, C

BIURO PROJEKTOWE
86-032 NIEMCZ UL. WOLICIECHA
KOSSAKA 8



Ślawomir Szumiński
KOSSAKA 8
tel. 0262304078

Investor	Miasto i Gmina Trzemeszno
Objekt	Budynek mieszkalny wielorodzinny komunalny Trzemeszno, ul. Kasztanowa, dz.nr 209.
Adres	Trzemeszno, ul. Kasztanowa, dz.nr 209.
Rysunek	Schemat montażowy stropu nad II piętrem - seg. B, C
Projektował	mgr inż. Hanna Ziolk
Nr upr. bud.	GP-KZ-7342/94 do projekt. bez ograniczeń w specyjn. konstrukcyjno-budowlanej
Sprawdził	mgr inż. Jerzy Drzewianowski
Nr upr. bud.	UAAN-KZ-7210/106/89 do projekt. bez ograniczeń w specyjn. konstrukcyjno-budowlanej
Nr zlec.	ZPP.271.13.2014
Data	25.07.2014
Rys. nr	18

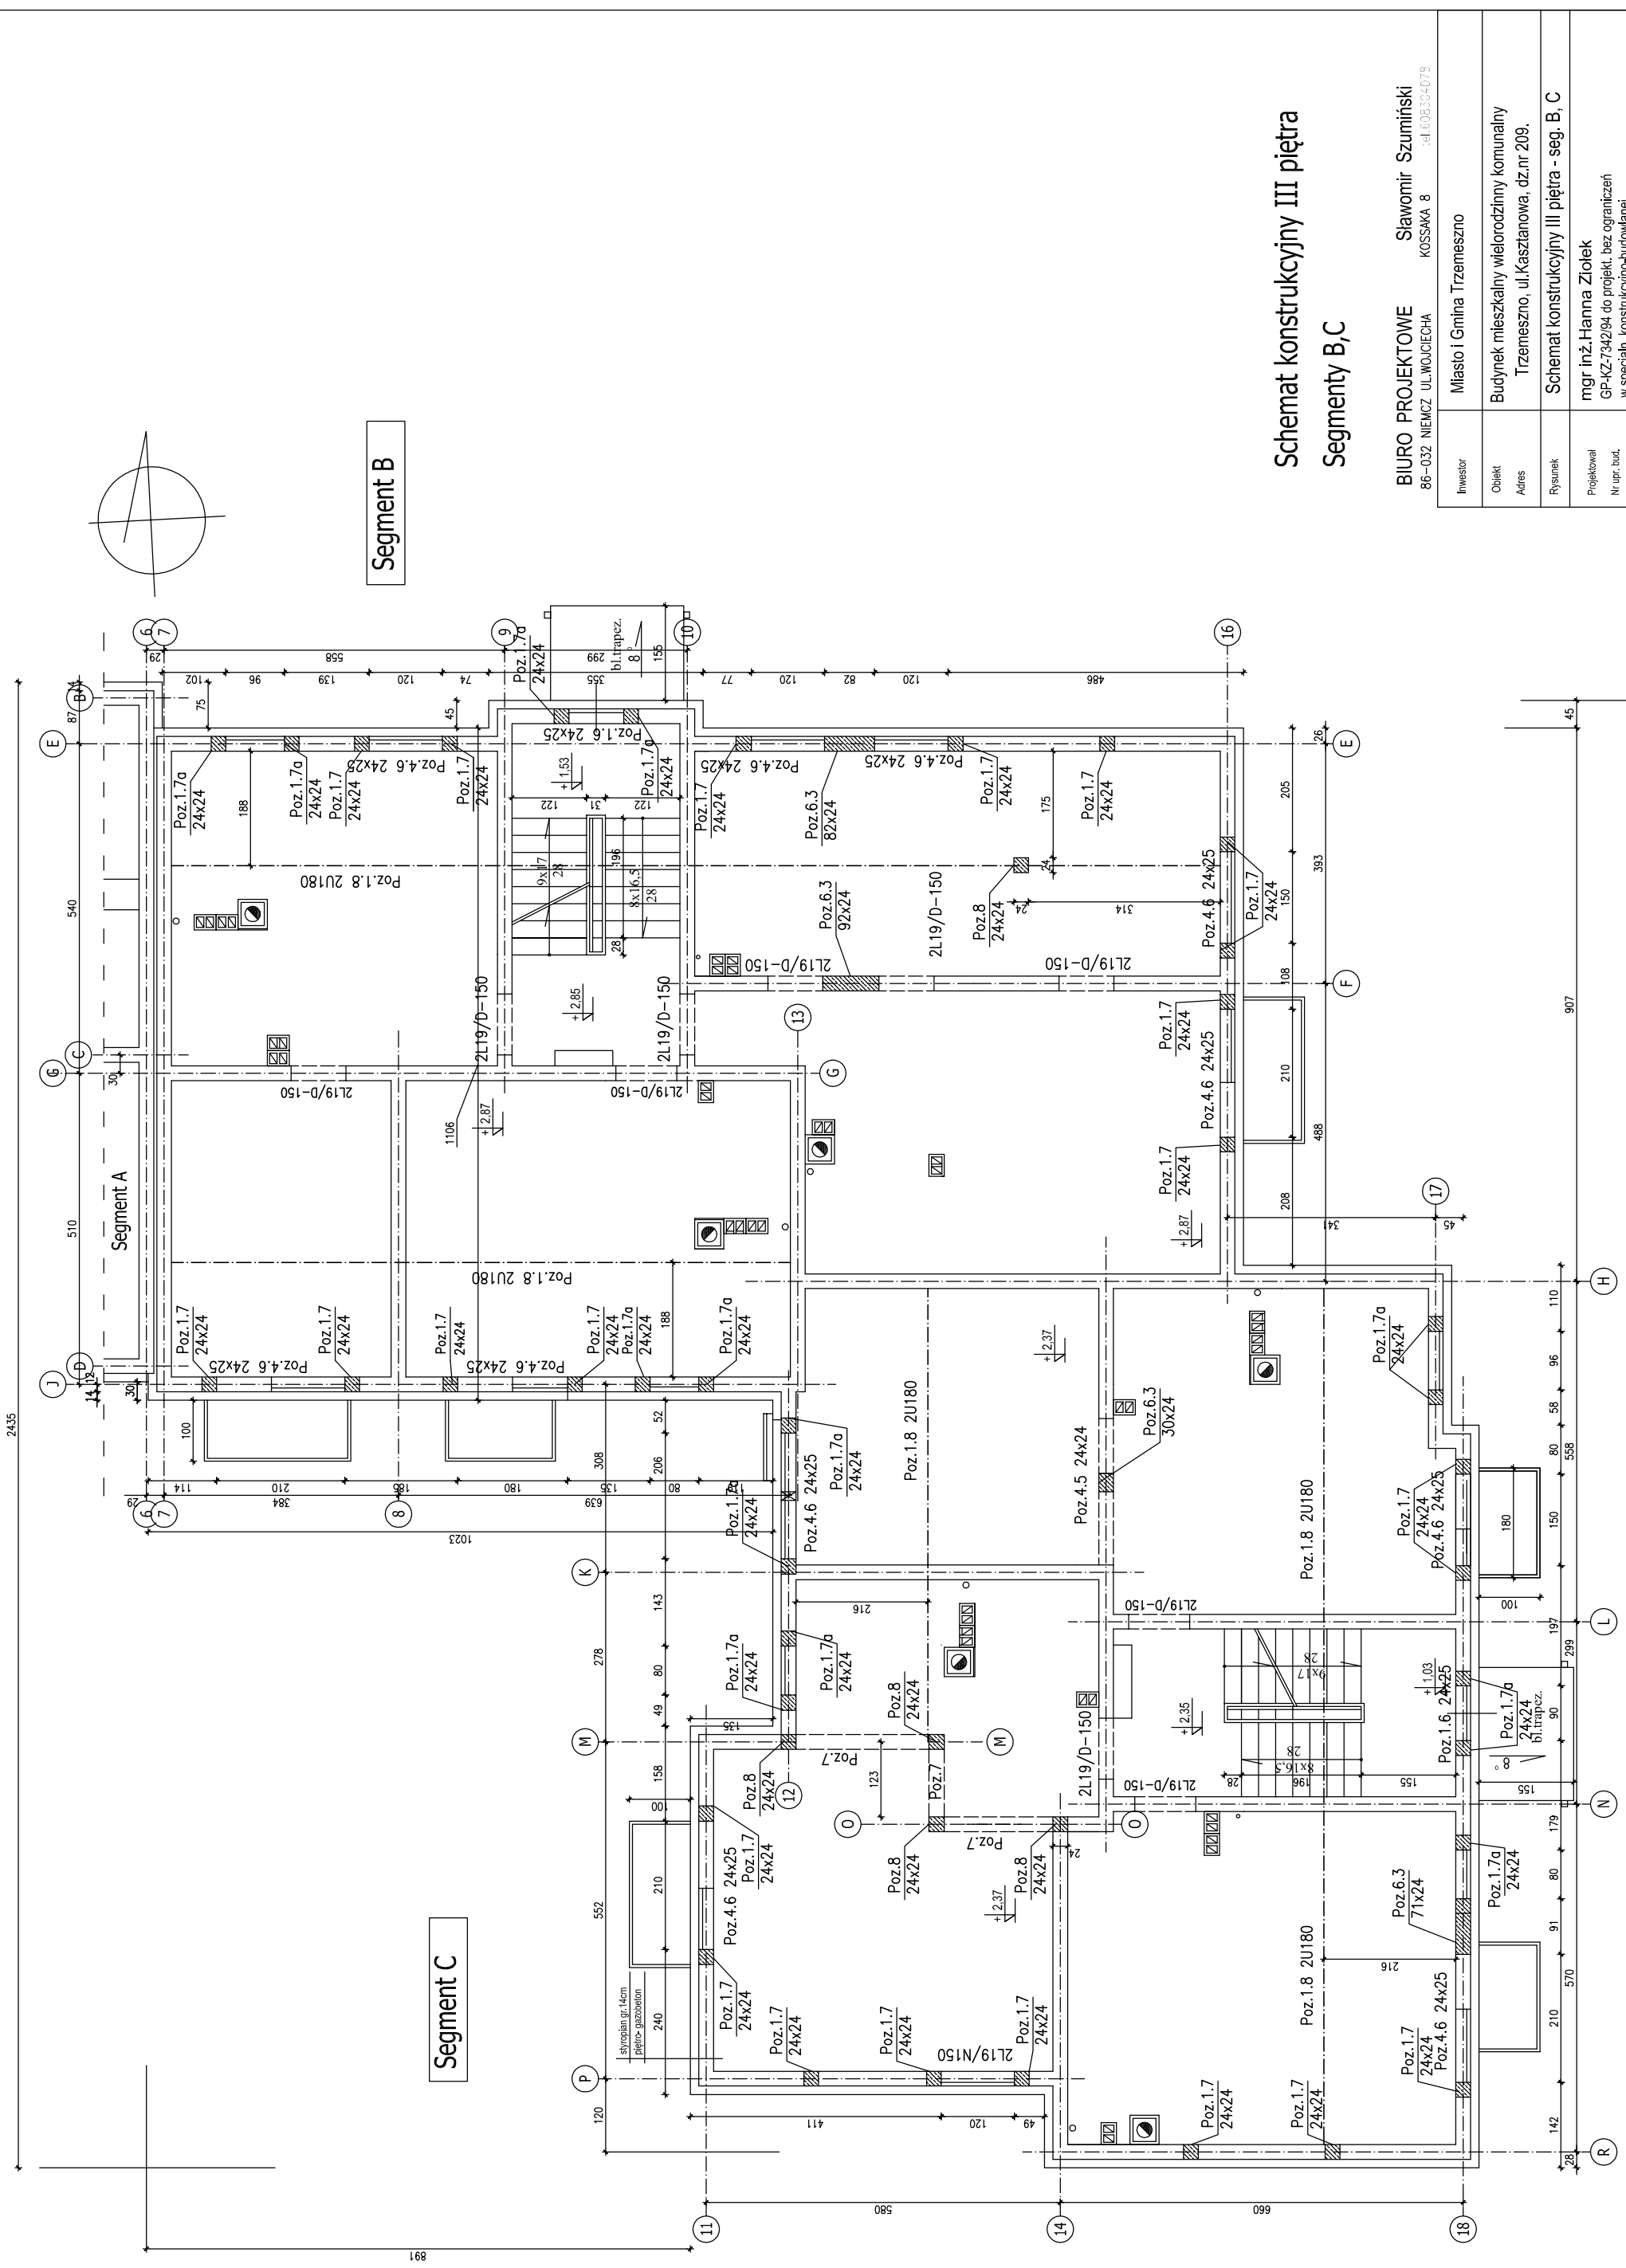

Schemat konstrukcyjny III piętra Segmenty B, C

BIURO PROJEKTOWE 86-032 NIEMCZ UL. WOLICIECHA	Ślawomir Szumiński KOSSAKA 8	tel. 0263304078
Inwestor	Miasto i Gmina Trzemeszno	
Objekt	Budynek mieszkalny wielorodzinny komunalny Trzemeszno, ul. Kasztanowa, dz.nr 209.	
Adres		
Rysunek	Schemat konstrukcyjny III piętra - seg. B, C	
Projektował	mgr inż. Hanna Ziolk	
Nr upr. bud.	GP-KZ-7342/94 do projekt. bez ograniczeń w specjaln. konstrukcyjno-budowlanej	
Sprawdził	mgr inż. Jerzy Drzewianowski	
Nr upr. bud.	UAM-KZ-7210/106/89 do projekt. bez ograniczeń w specjaln. konstrukcyjno-budowlanej	
Nr zlec.	ZPP.271.13.2014	Data 25.07.2014
		Rys. nr 19

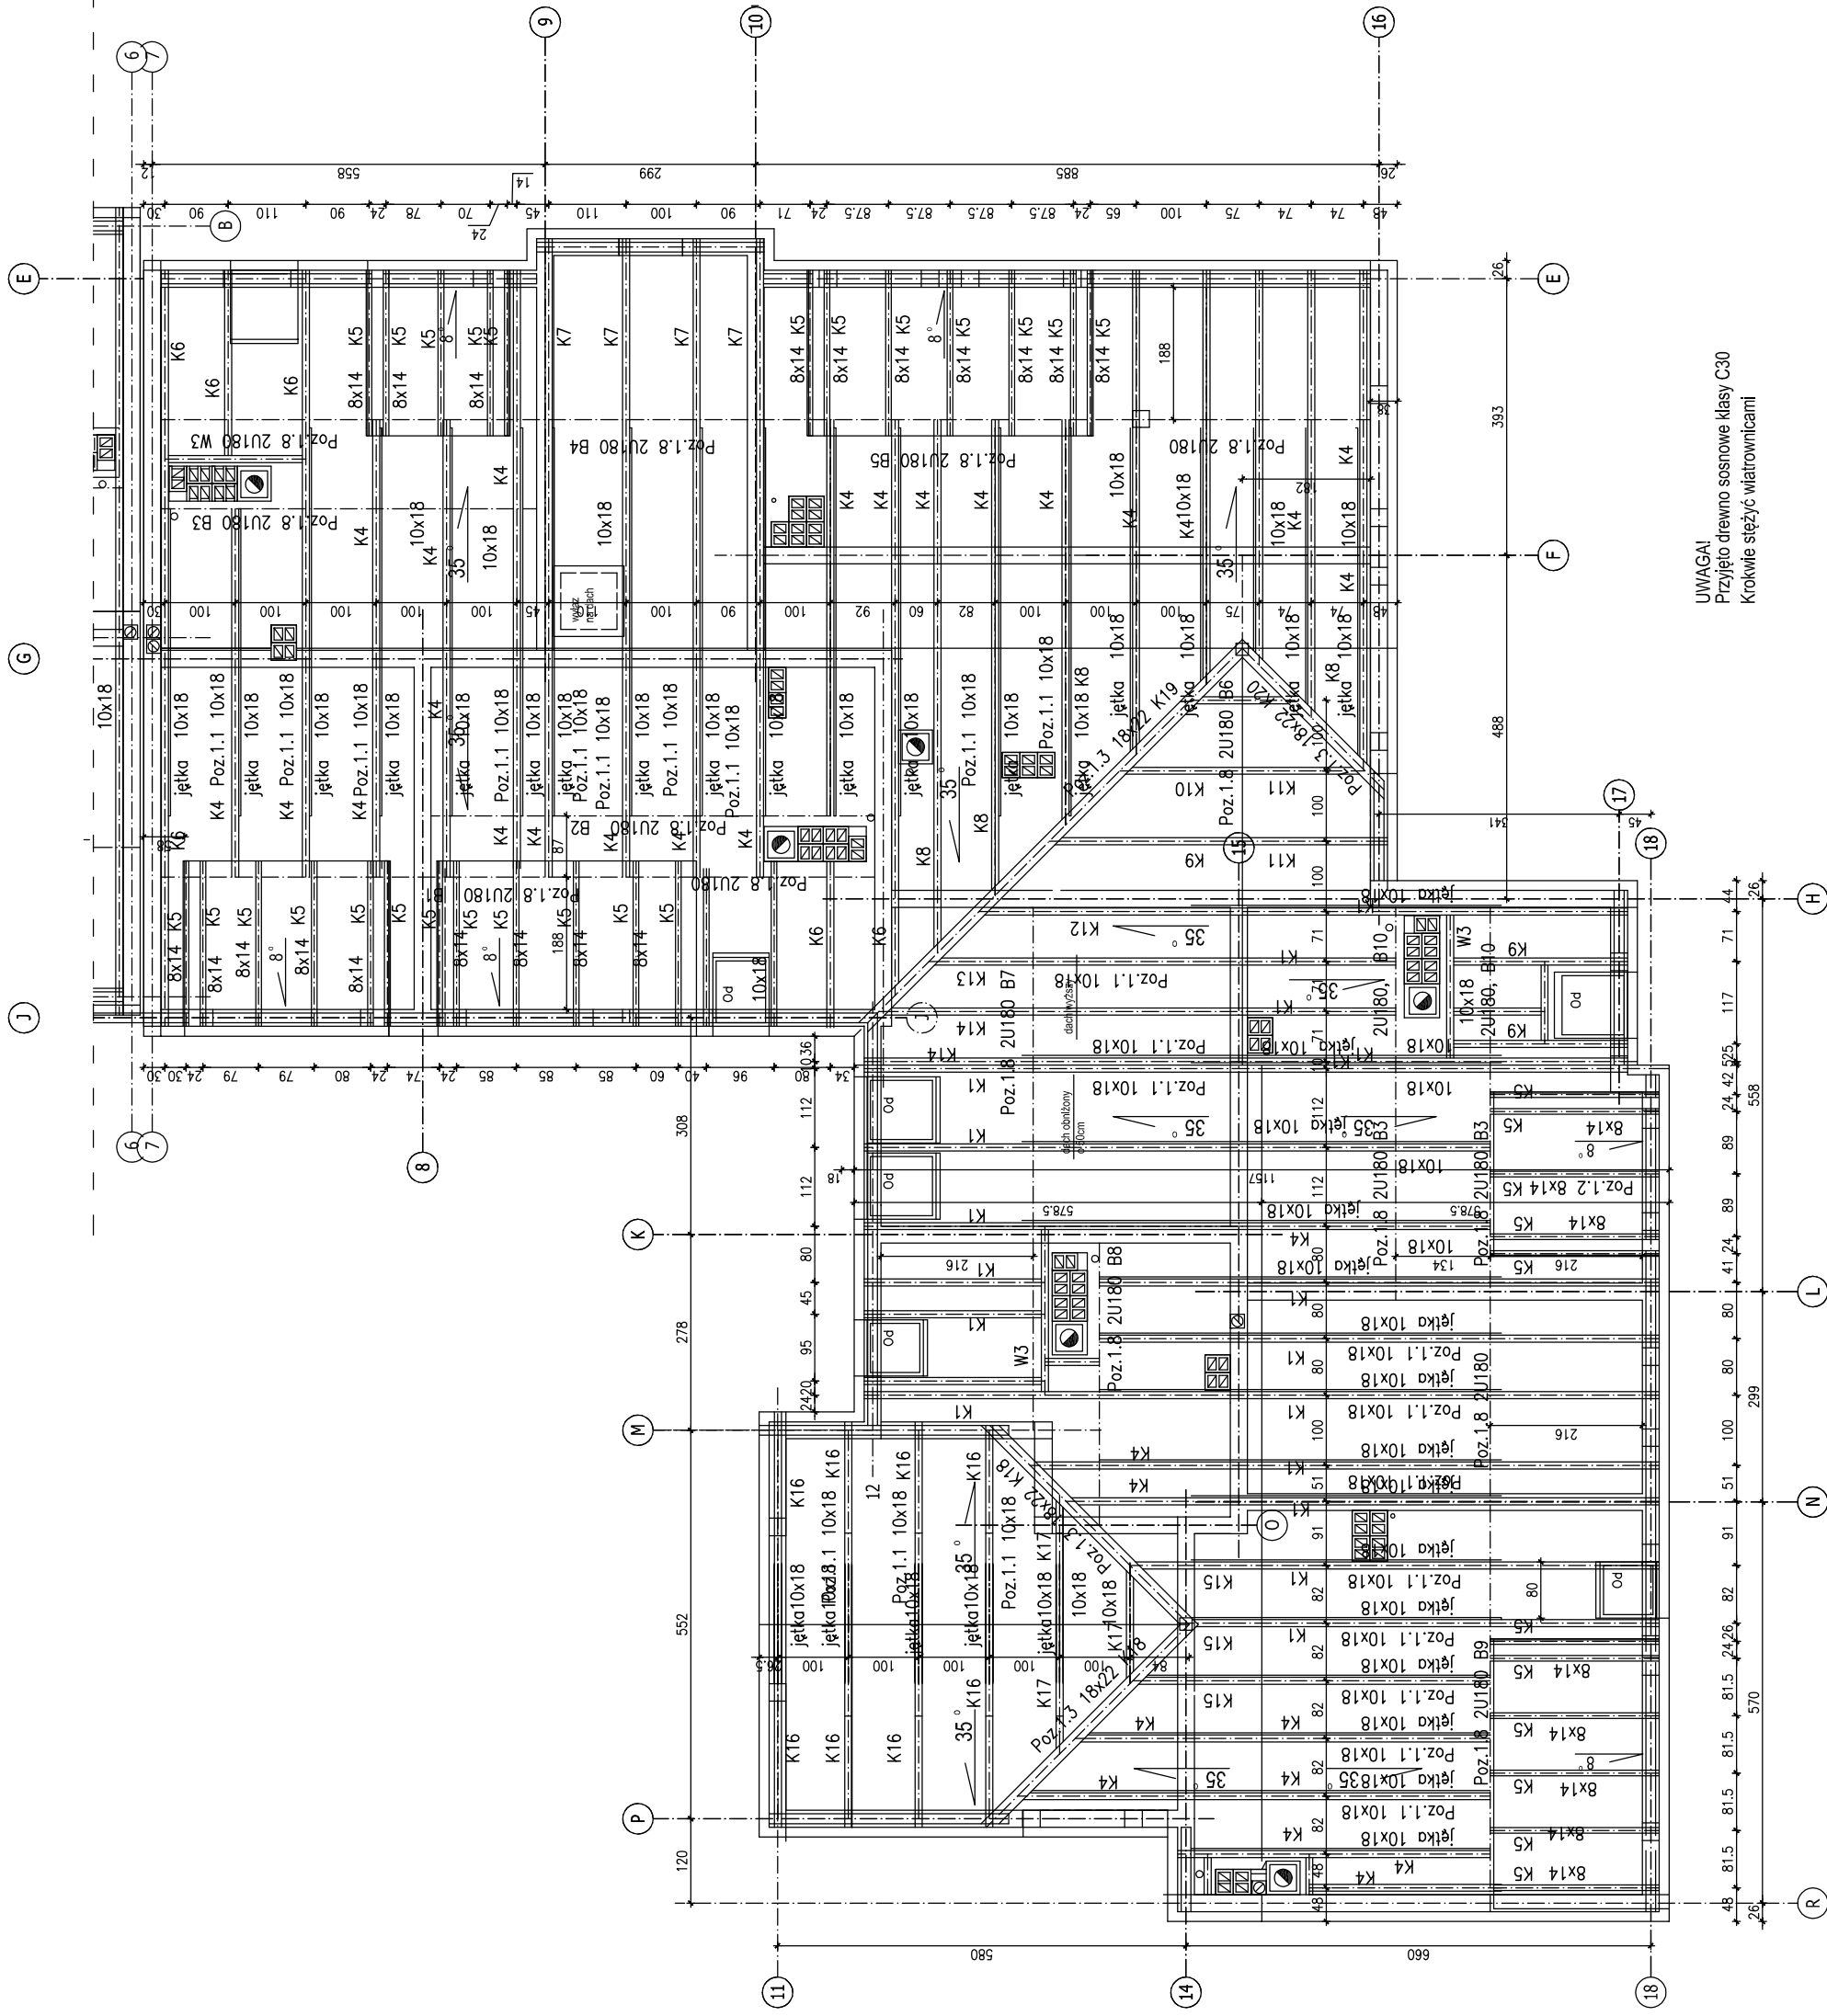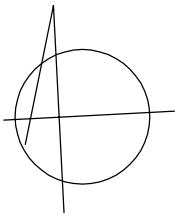

NR	PRZEKRÓJ	L=cm	SZT.	V=m ³
K1	10x18	700	18	2,268
K4	10x18	415	32	2,390
K5	8x14	270	35	1,058
K6	10x18	675	6	0,729
K7	10x18	730	4	0,526
K8	10x18	550	4	0,396
K9	10x18	350	3	0,189
K10	10x18	230	1	0,042
K11	10x18	270	2	0,097
K12	10x18	470	1	0,085
K13	10x18	560	1	0,101
K14	10x18	675	2	0,243
K15	10x18	240	3	0,130
K16	10x18	370	8	0,533
K18	18x22	415	2	0,329
K19	18x22	920	1	0,364
K20	18x22	350	1	0,139
W3	10x18	240	3	0,130
M	14x14	57,5mb	1	1,127
J	10x18	198mb	1	3,564

14,44 m³

Schemat więźby dachowej Segmenty B,C

BIURO PROJEKTOWE Sławomir Szumiński
86-032 NIEMCZ UL. WOLICIECHA KOSSAKA 8 tel. 0262304078

Investor Miasto i Gmina Trzemeszno

Objekt Budynek mieszkalny wielorodzinny komunalny Trzemeszno, ul. Kasztanowa, dz.nr 209.

Projektant mgr inż. Hanna Ziolk

Projekt GP-KZ-7342/94 do projekt. bez ograniczeń w specjaln. konstrukcyjno-budowlanej

Projekt mgr inż. Jerzy Drzewianowski

Projekt UAN-KZ-72/10/06/89 do projekt. bez ograniczeń w specjaln. konstrukcyjno-budowlanej

UWAGA!
Przyjęto drewno sosnowe klasy C30
Krokwie stężyć wiatrowicami