


Segment B

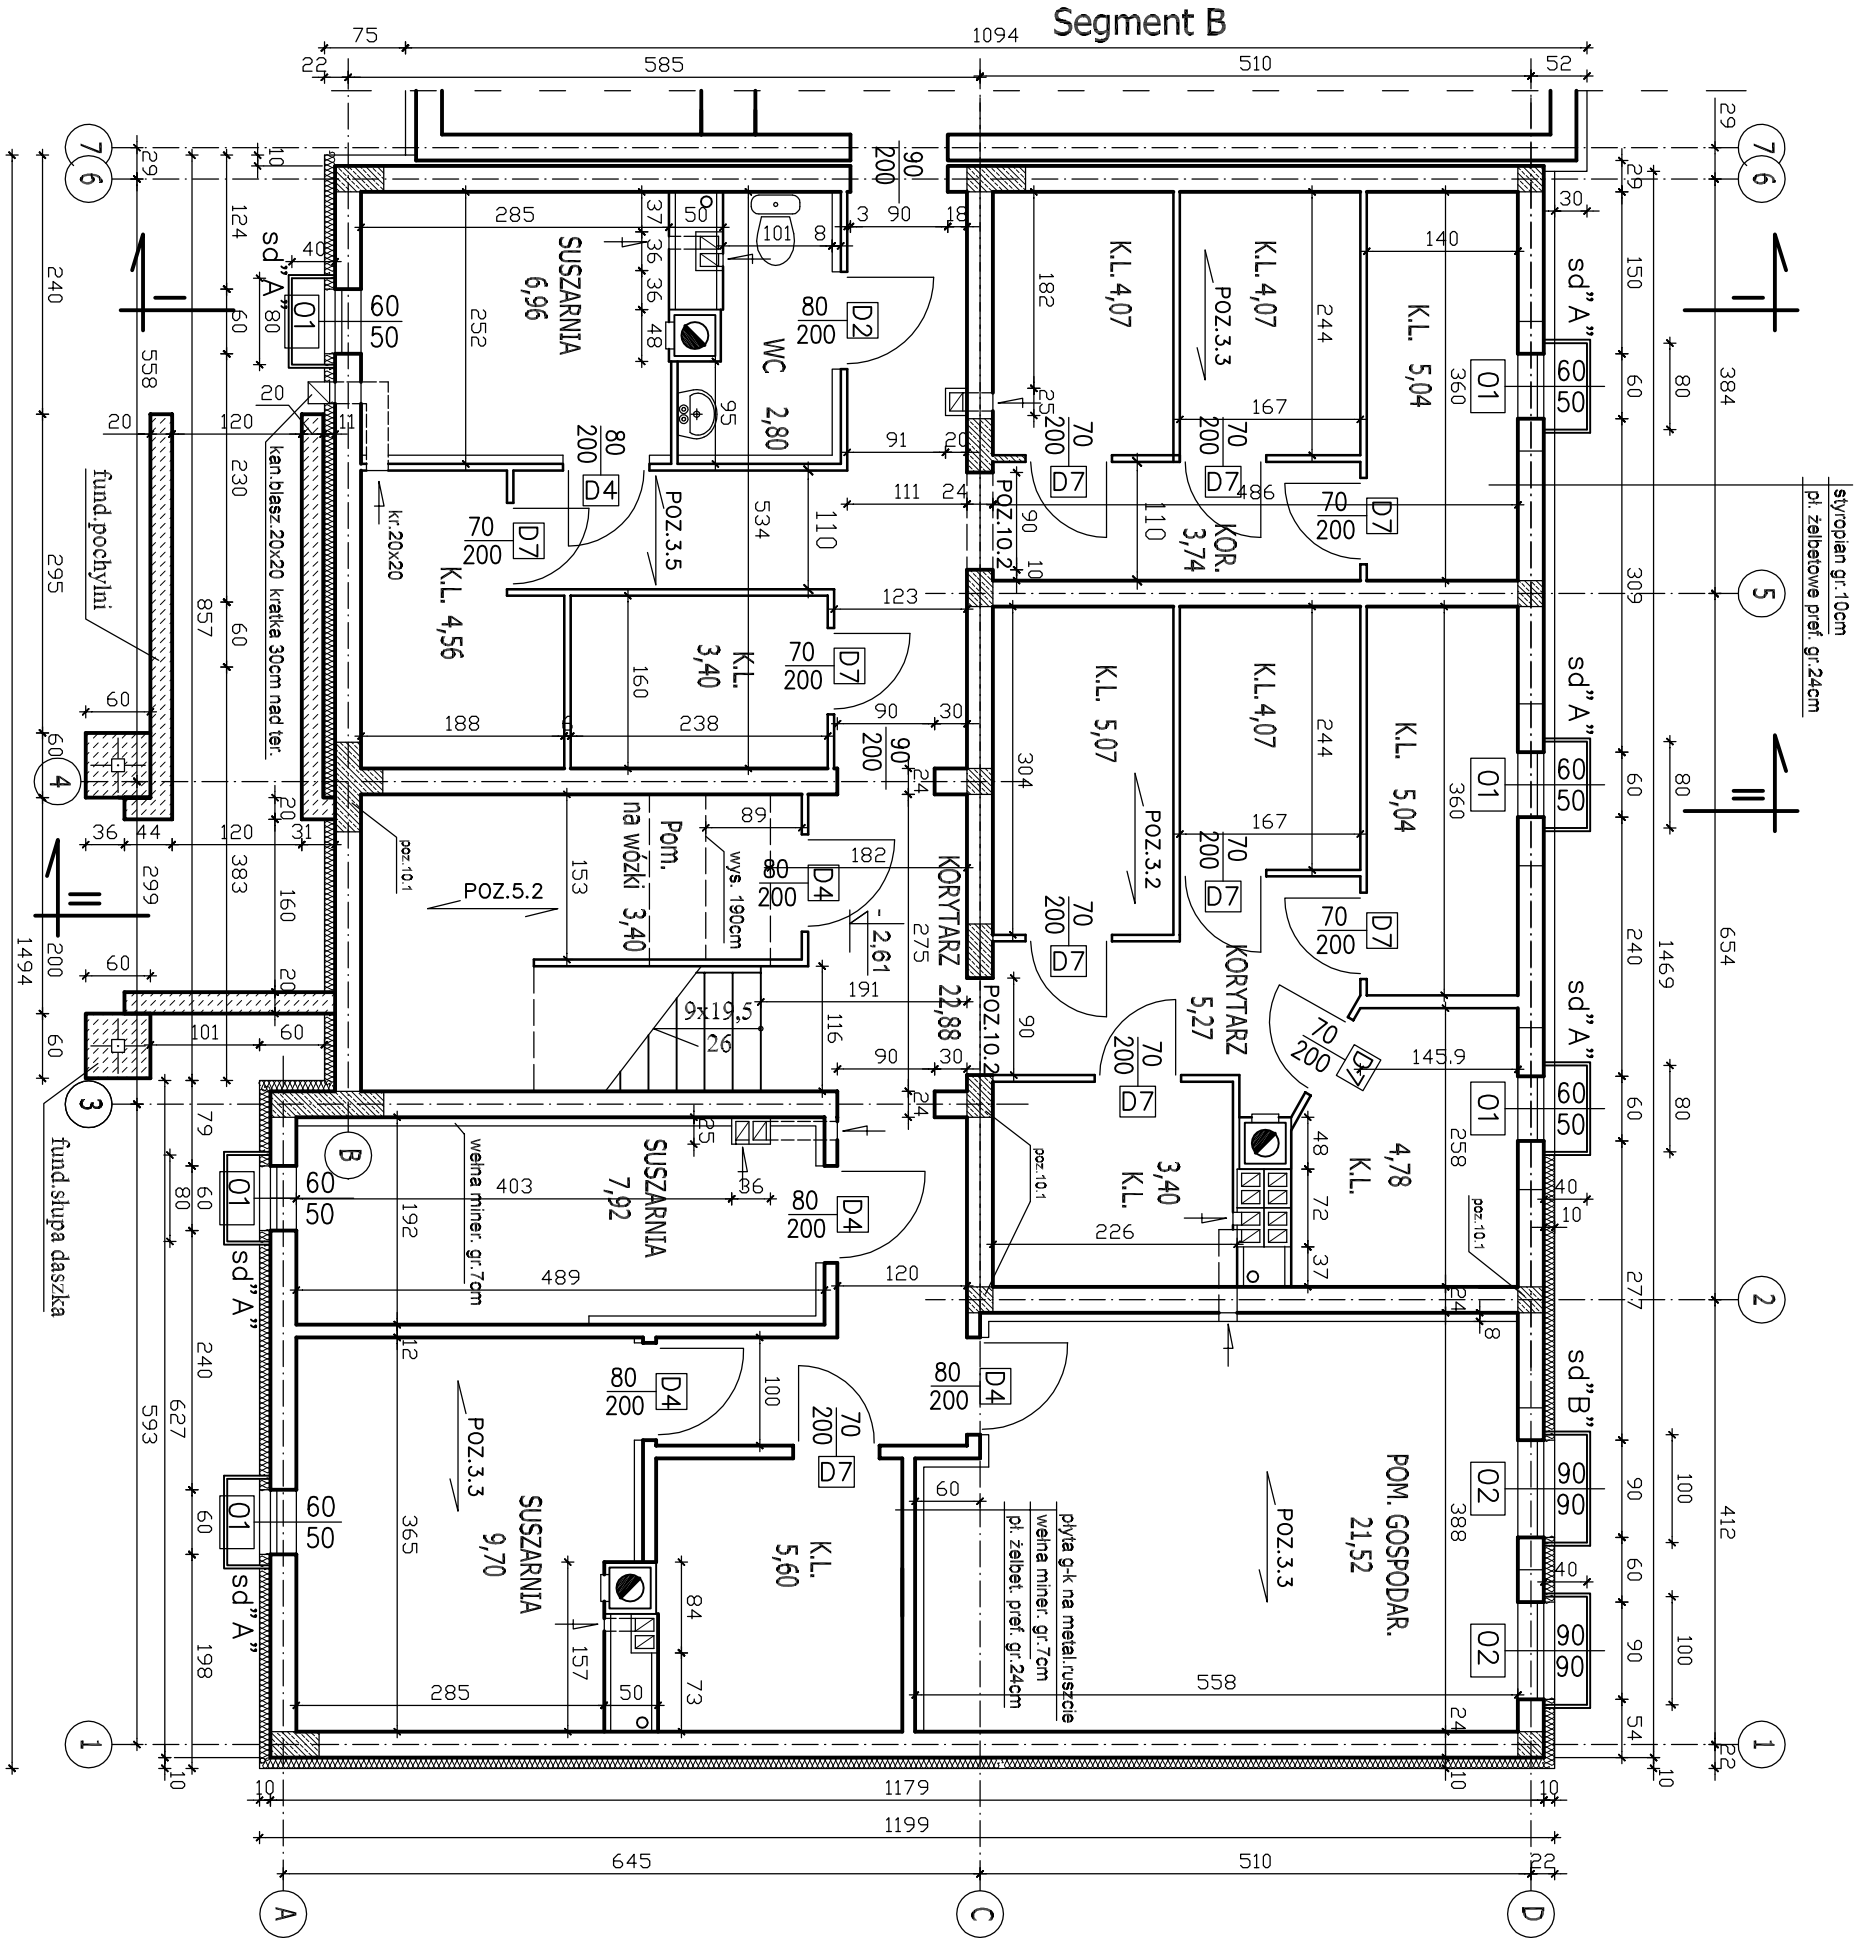

RZUT PIWNIC 1:50
Segment A

KL – komórka lokatorska
sd"A" – studzienka doświetlonej
typ A

| | |
|--|---|
| BIURO PROJEKTOWE Sławomir Szumiński | |
| 86-032 NIEMCZ UL. WOLICZKA KOSKWA 8 | 141 638 314 726 |
| Investor | Miasto i Gmina Trzemeszno |
| Opiekun | Budynki mieszkalny wielorodzinny komunalny Trzemeszno, ul. Kasztanowa, dz. nr 209 |
| Architekt | Rzut piwnic - seg. A |
| Projektant | mgr inż. arch. Sławomir Szumiński |
| Opis projektu | Gr. III/1710/18/177 do projektu bez ograniczeń w sprawie architektury |
| Wykonanie | mgr inż. arch. Zbigniew Włodkowski |
| Wzrost | NB 721024/179 do projektu bez ograniczeń w sprawie architektury |
| Wzrost | ZPP 271.13.2014 |
| Data | 25.07.2014 |
| Strona | 94 nr 1 |