


Seg. A

Seg. B

Seg. C

Elewacja południowa

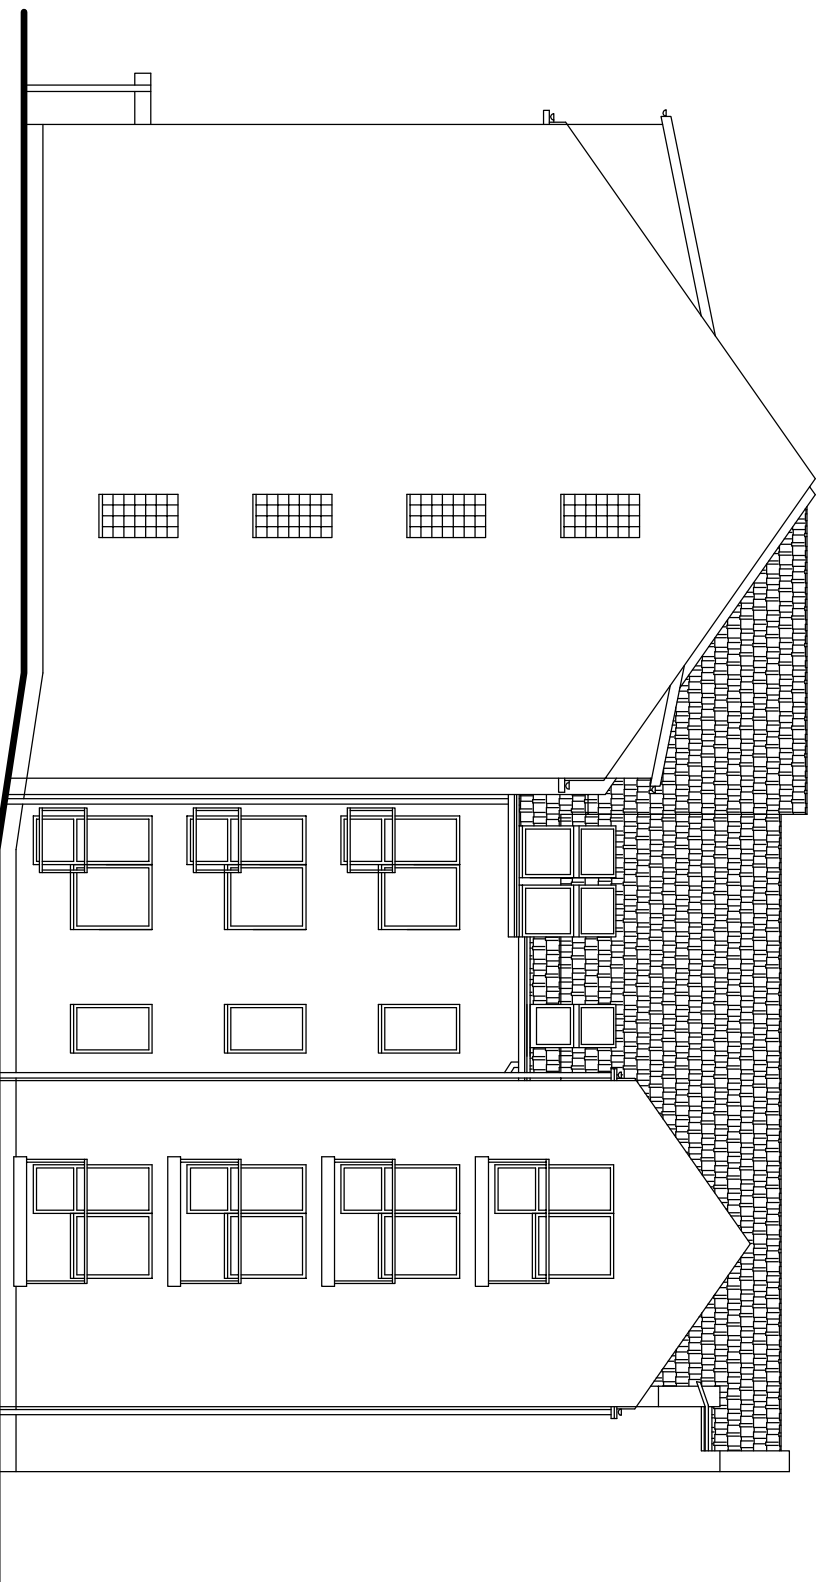

Seg. A

Seg. C

Elewacja zachodnia

ELEWACJE 1:100

BIURO PROJEKTOWE Sławomir Szumiński 88-032 NIEKŁZ UL. WOLICHA KOSSAKA 8 KATOWICE	
Imię i nazwisko	Miasto i Gmina Trzemeszno
Opis	Budynek mieszkalny wielorodzinny komunalny Trzemeszno, ul. Kasztanowa, dz. nr 209
Adres	
Projekt	Elewacje
Projechtant	mgr inż arch. Sławomir Szumiński
Nr. uz. bud.	OT III.210/18/77 do projektu bez ograniczeń w sprawie pozwolenia na budowę
Spawca	mgr inż arch. Zbigniew Włodkowski
Nr. uz. bud.	NB.72/02.4/79 do projektu bez ograniczeń w sprawie architektury
Nr. wiec.	ZPP 271.13.2014
	Data 25.07.2014
	Str. nr 17