

PROJEKT ZIELENI

Skala 1:250

A-D granice opracowania


 budynek projektowany

 budynek istniejący

 krzewy iglaste

 drzewa liściaste

 krzewy liściaste

 trawnik

D1 - jarzab pospolity


K1 - jałowiec pospolity

K2 - lilak pospolity

K3 - forsycja pośrednia

K4 - tawuła wiązolistna

K4/9 - ilość krzewów w skupisku

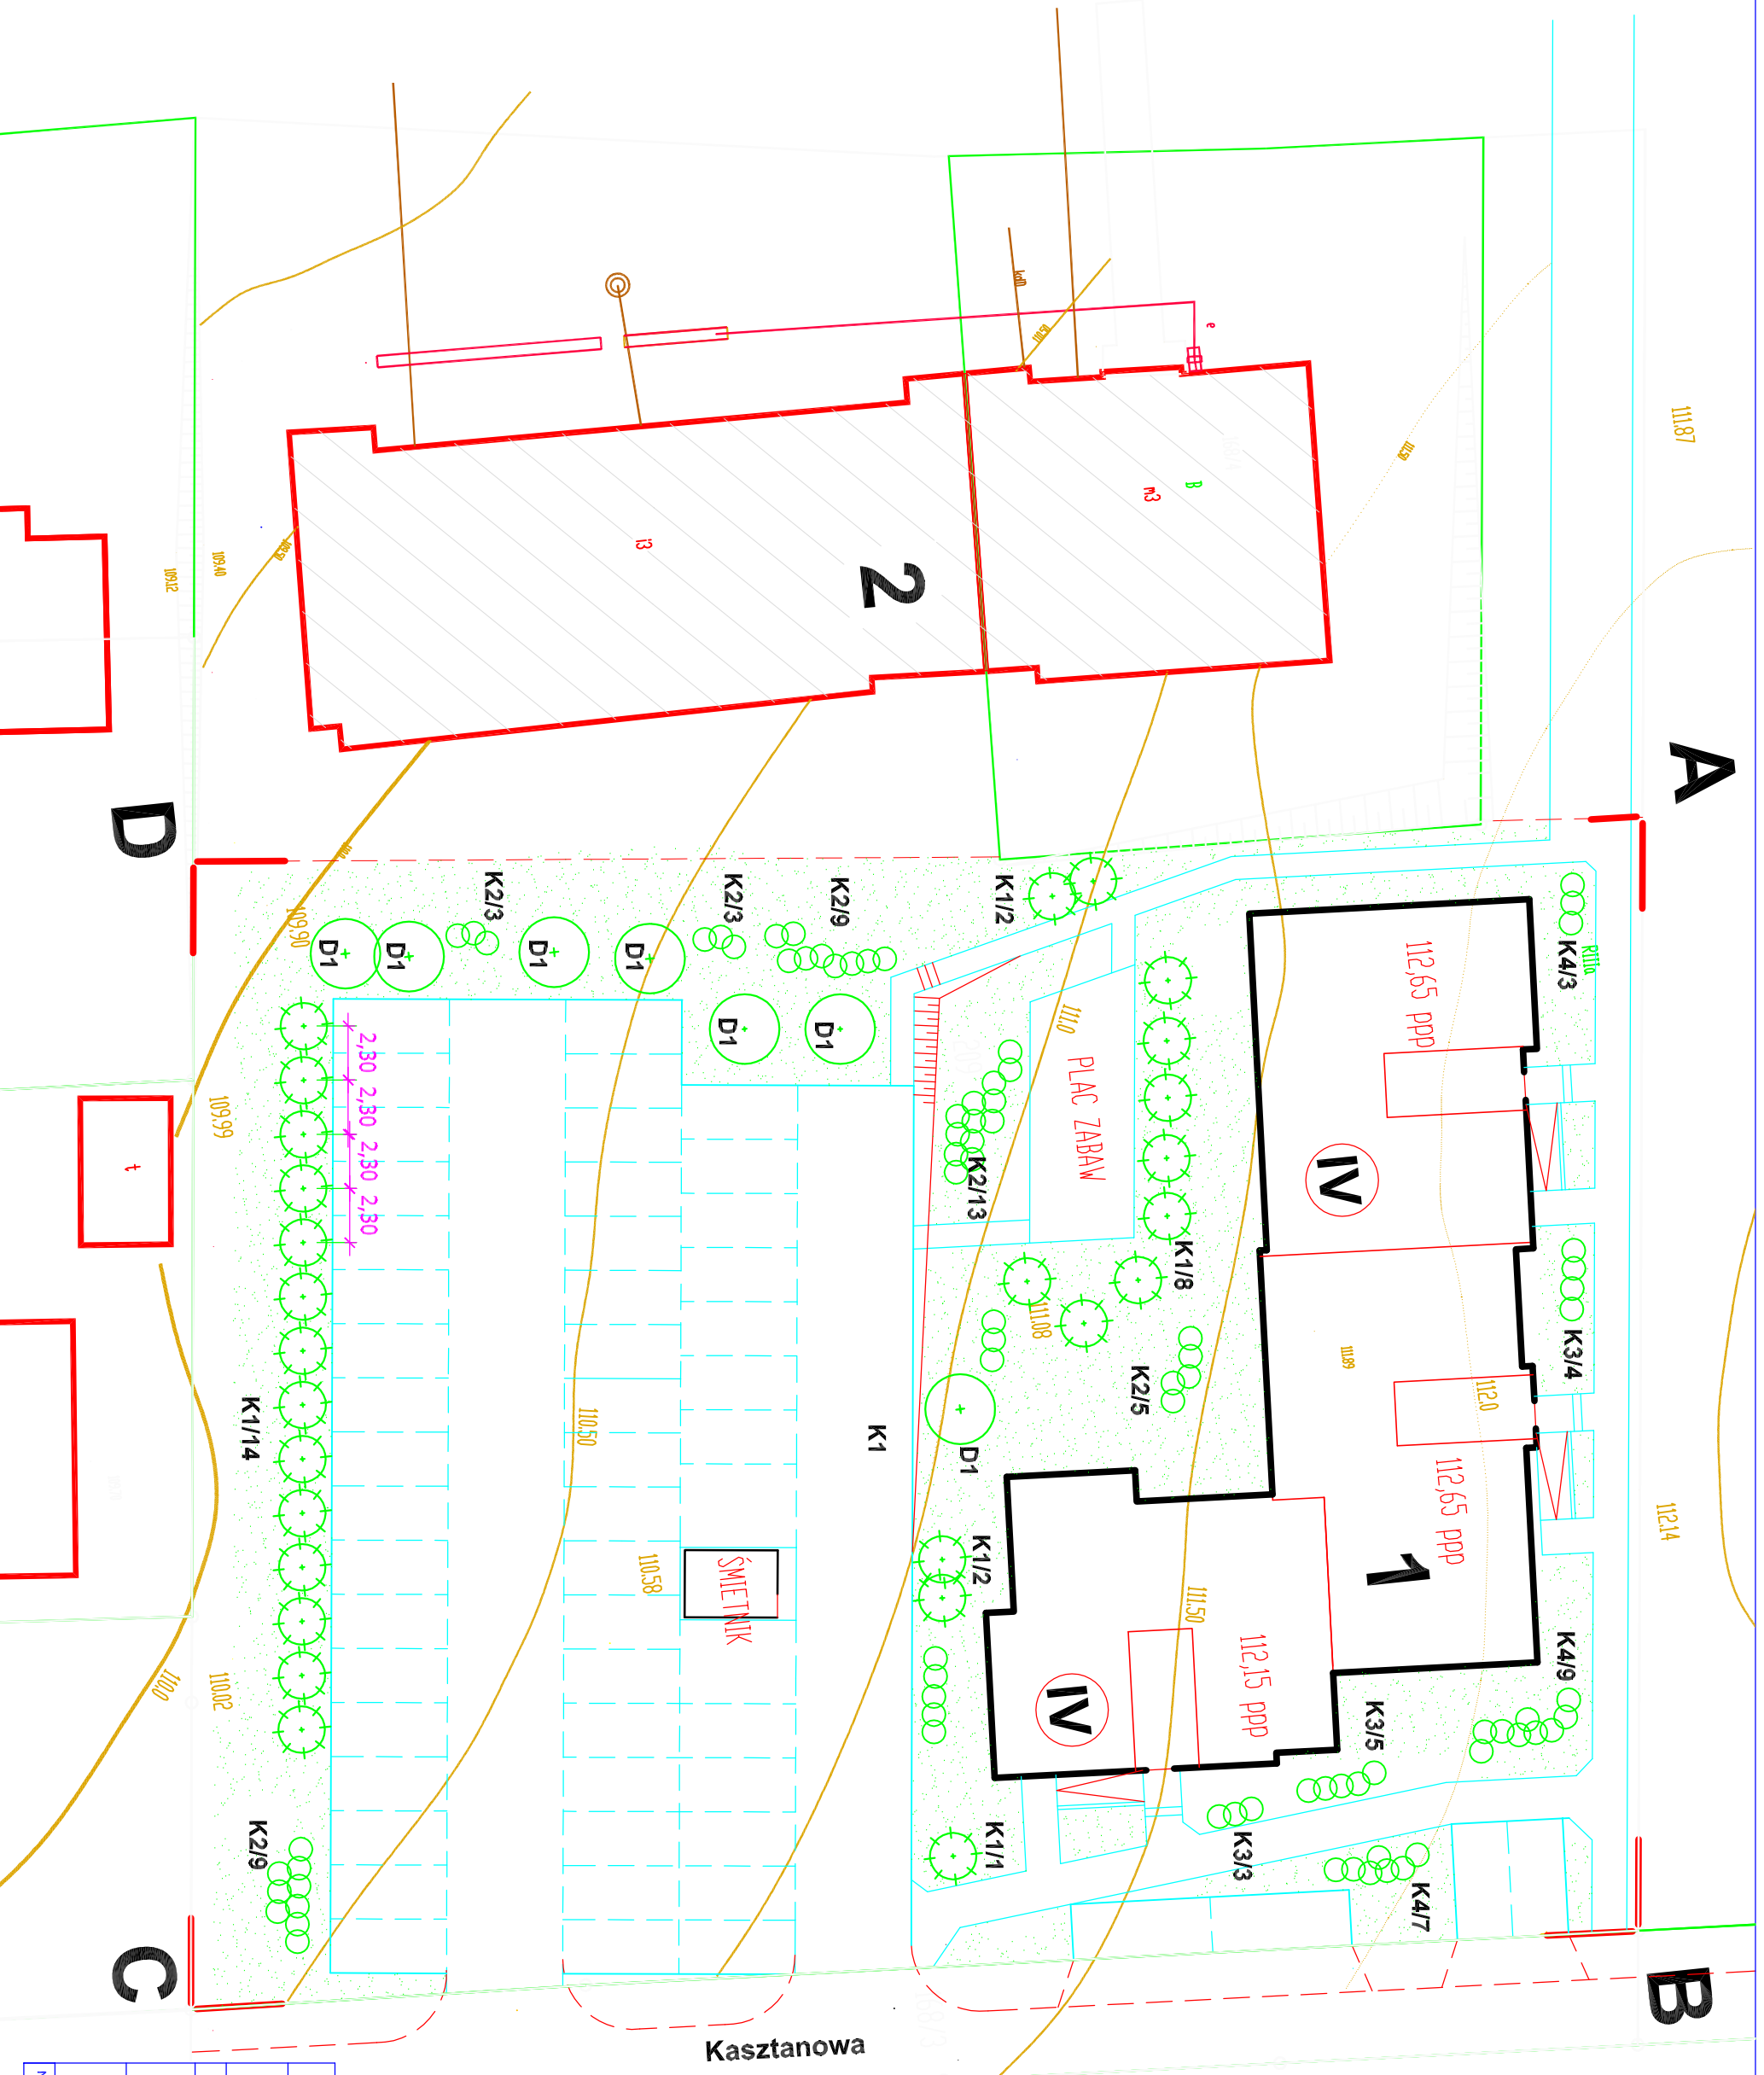

BIURO PROJEKTOWE Sławomir Szumiński			
86-032 NIEMCZ UL.WOJCIECHA KOSSAKA 8 TEL.608304078			
Investor	Miasto i Gmina Trzemeszno		
Objekt	Budynek mieszkalny wielorodzinny komunalny		
Adres	Trzemeszno, ul.Kasztanowa, dz.nr 209.		
Rysunek	Projekt zagospodar. ternu - projekt zieleni		
Projektował	mgr inż.arch. Sławomir Szumiński		
Nr. upr. bud.	GT.III.7210/81/77 do projekt. bez ograniczeń w specjaln. architektonicznej		
Sprawdził	mgr inż.arch. Zbigniew Włodkowski		
Nr. upr. bud.	NB-7210/241/79 do projekt. bez ograniczeń w specjaln. architektonicznej		
Nr.zienc.	ZPP-271.13.2014	Data	25.07.2014
		Rys. nr	3