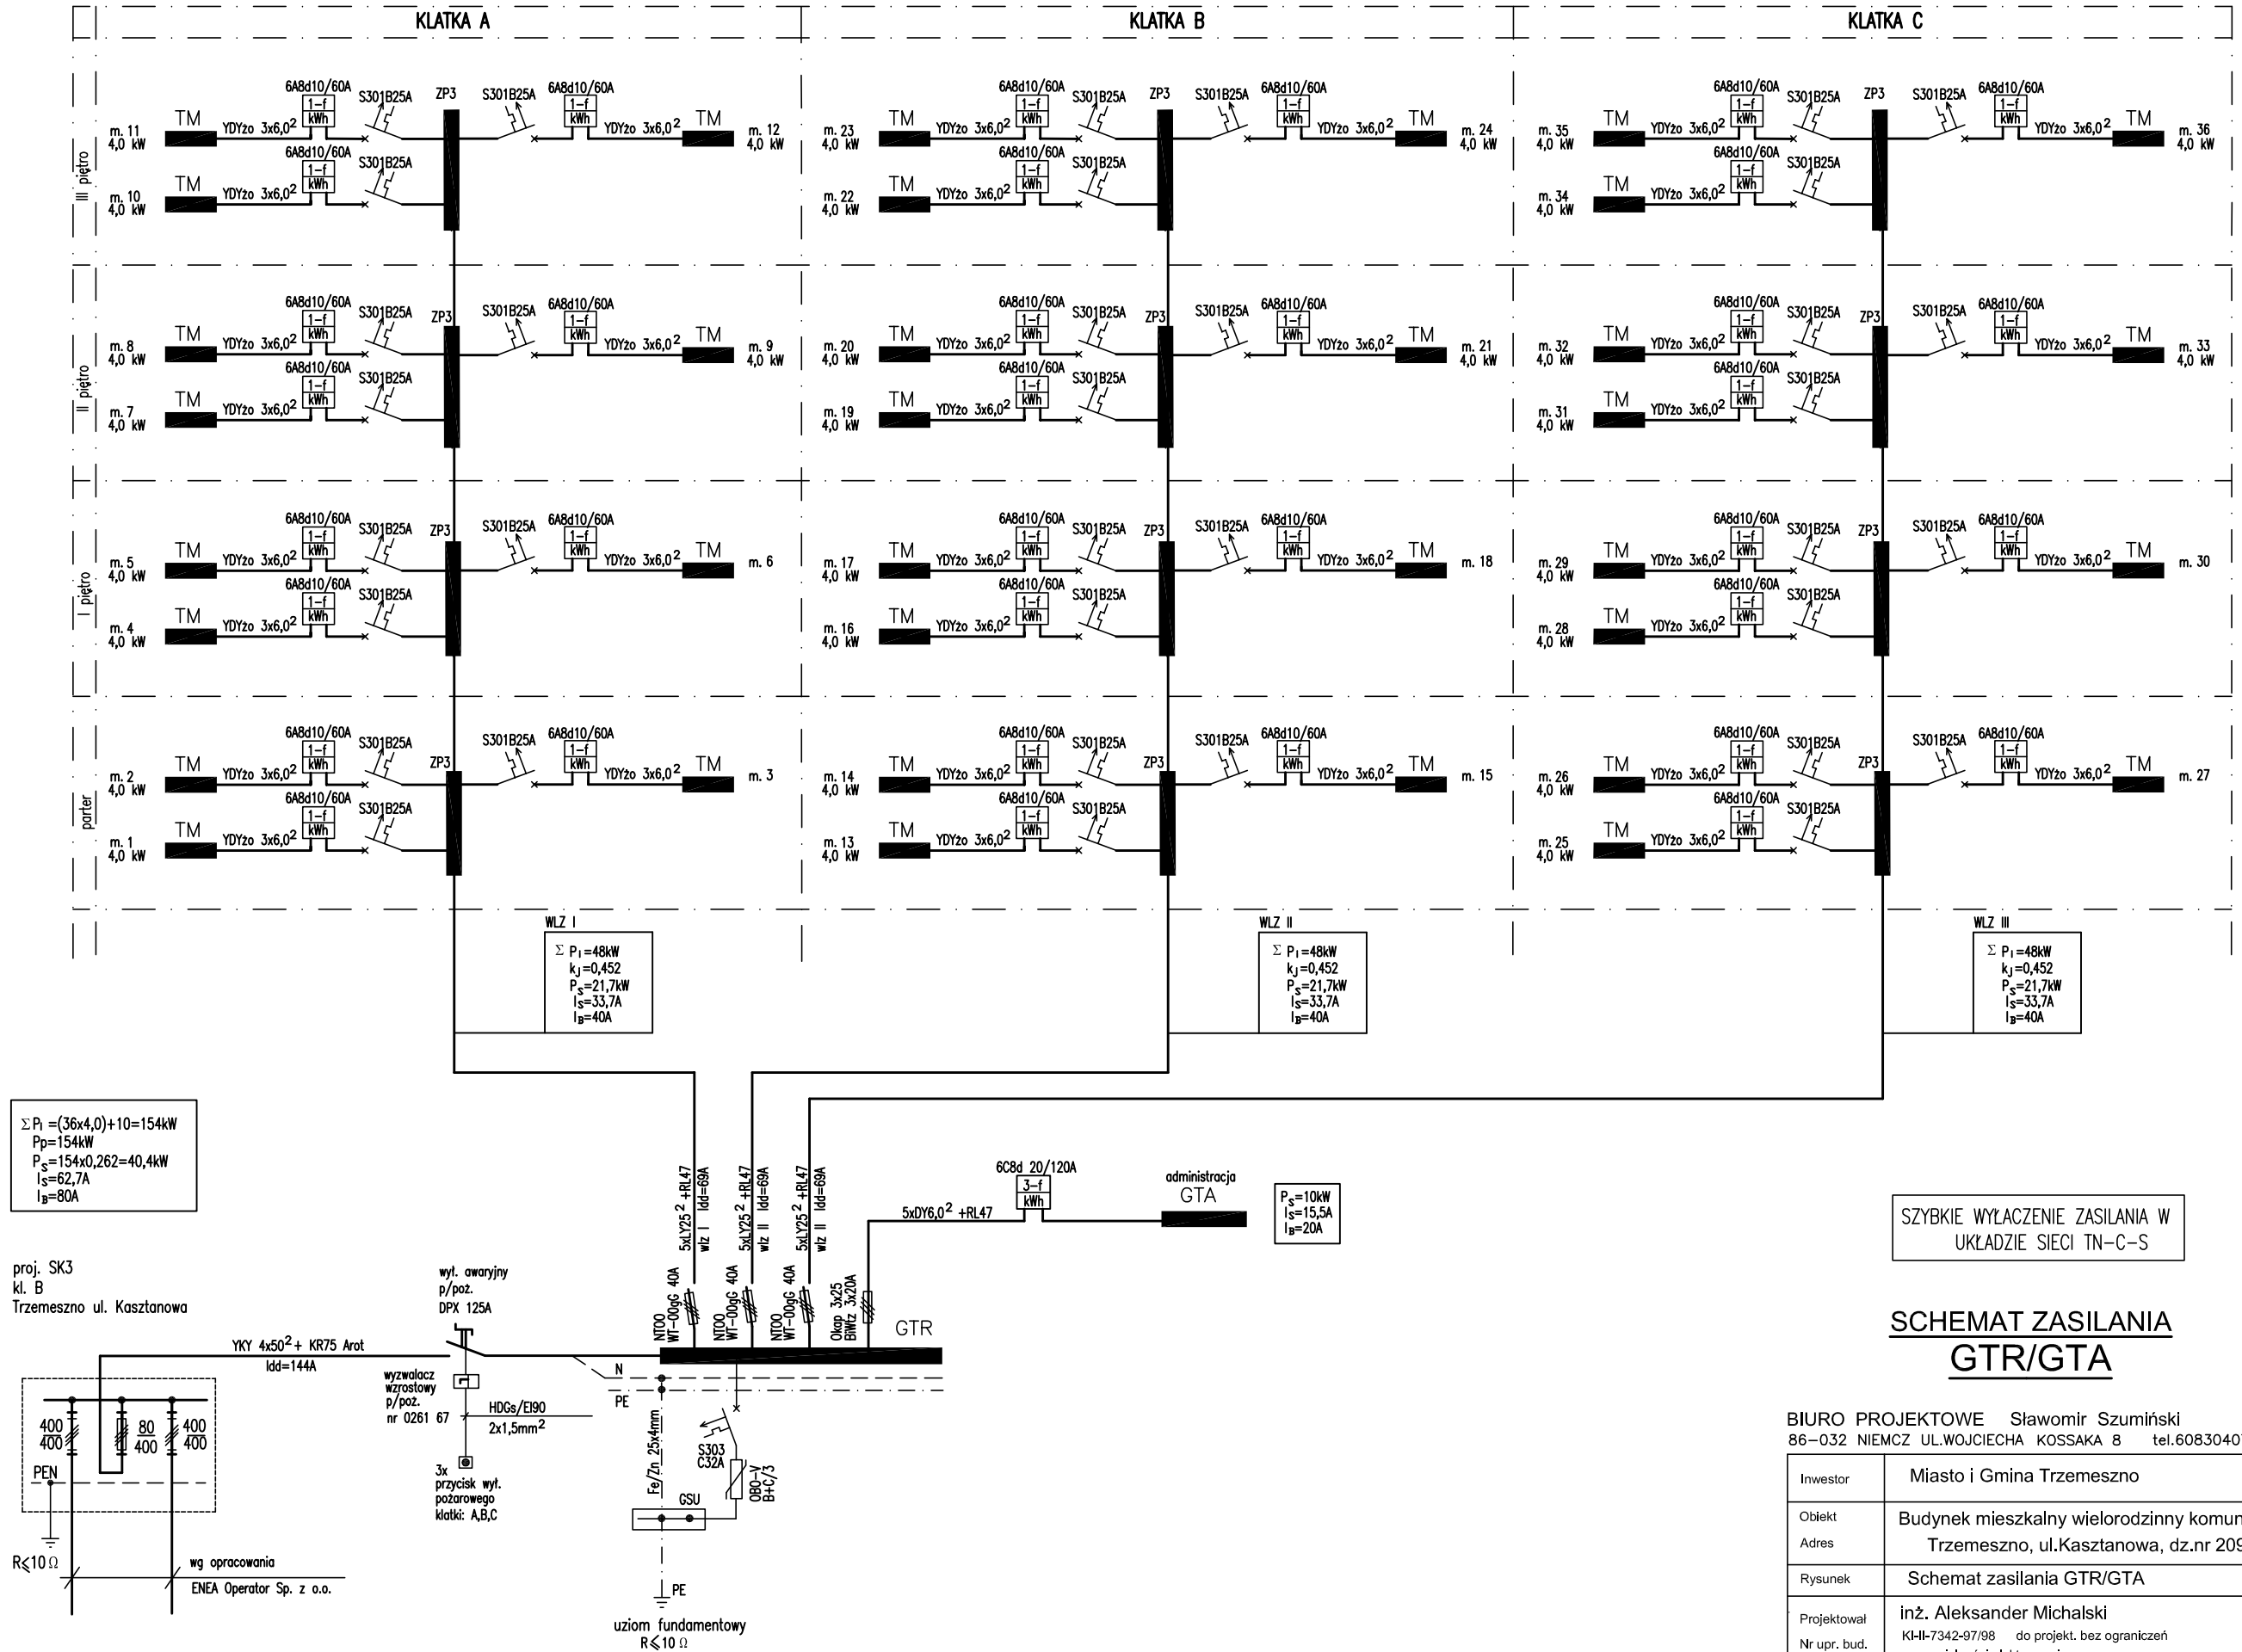

SZYBKIE WYŁĄCZENIE ZASILANIA W UKŁADZIE SIECI TN–C–S

SCHEMAT ZASILANIA GTR/GTA

BIURO PROJEKTOWE Sławomir Szumiński
86–032 NIEMCZ UL.WOJCIECHA KOSSAKA 8 tel.608304078

Inwestor	Miasto i Gmina Trzemeszno
Obiekt Adres	Budynek mieszkalny wielorodzinny komunalny Trzemeszno, ul.Kasztanowa, dz.nr 209.
Rysunek	Schemat zasilania GTR/GTA
Projektował Nr upr. bud.	inż. Aleksander Michalski KI-II-7342-97/98 do projekt. bez ograniczeń w specjalności elektrycznej
Sprawdził Nr upr. bud.	mgr inż. Paweł Michjalski ABIT-II-7131-40/01 do projekt. bez ograniczeń w specjalności elektrycznej
Nr zlec. ZPP.271.13.2014	Data 25.07.2014 — Rys. nr E.10