SCHEMAT STRUKTURALNY ROZDZIELNICY ADMINISTRACJI - GTA1

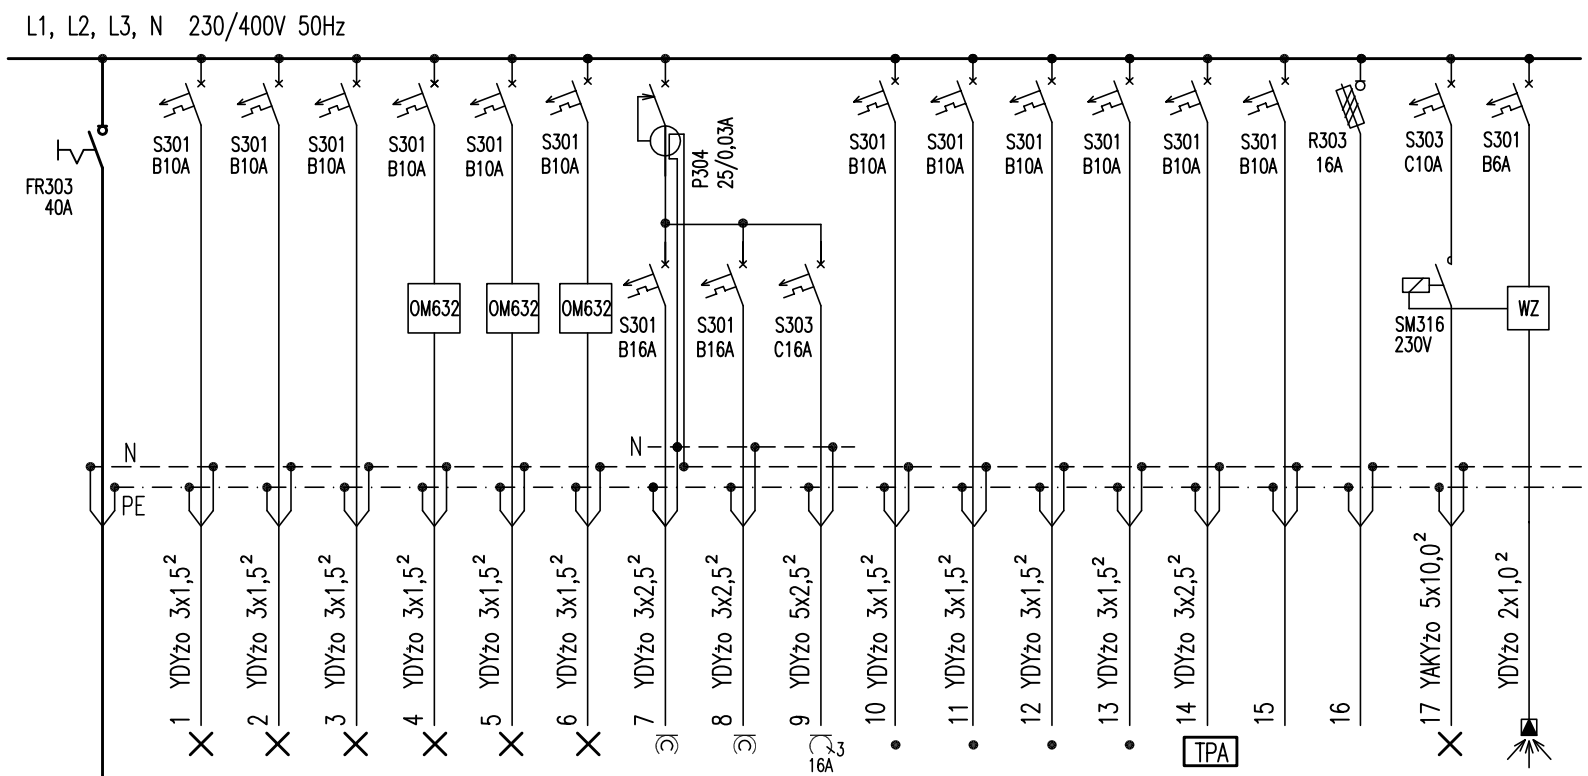

	oświetlenie klatki schodowej A	oświetlenie klatki schodowej B	oświetlenie klatki schodowej C	oświetlenie piwnic segment A	oświetlenie piwnic segment B	oświetlenie piwnic segment C	gniazdo GTA, suszarnia	gniazdo CR-TT	gn. zasil. Nr3622-220 GTA	zasilanie wzmacniacza domofonu kl. A	zasilanie wzmacniacza domofonu kl. B	zasilanie wzmacniacza domofonu kl. C	zasilanie wzmacniacza twk kl. B	zasilanie podgrzewania anten satelitarnych	rezerwa	rezerwa	oświetlenie zewnętrzne	fotoelement
kW	0,1	0,1	0,1	0,5	0,5	0,5	1,5	0,6	3,0	0,1	0,1	0,1	0,1	0,2	–	–	0,1	–

$\Sigma P_i = 10{,}0\,kW$
$k_j = 1{,}0$
$P_s = 10\,kW$
$I_s = 15{,}6\,A$
$I_B = 20\,A$

SZYBKIE WYŁACZENIE ZASILANIA W UKŁADZIE SIECI TN-S ORAZ WYŁĄCZNIKI RÓŻNICOWOPRĄDOWE O $I_{\Delta n}=30mA$

$R \leqslant 10\,\Omega$

Schemat strukturalny rozdzielnicy administracji GTA

BIURO PROJEKTOWE Sławomir Szumiński
86-032 NIEMCZ UL.WOJCIECHA KOSSAKA 8 tel.608304078

Inwestor	Miasto i Gmina Trzemeszno
Obiekt Adres	Budynek mieszkalny wielorodzinny komunalny Trzemeszno, ul.Kasztanowa, dz.nr 209.
Rysunek	Rozdzielnica administracji - GTA
Projektował Nr upr. bud.	inż. Aleksander Michalski KI-II-7342-97/98 do projekt. bez ograniczeń w specjalności elektrycznej
Sprawdził Nr upr. bud.	mgr inż. Paweł Michjalski ABIT-II-7131-40/01 do projekt. bez ograniczeń w specjalności elektrycznej
Nr zlec. ZPP.271.13.2014	Data 25.07.2014 — Rys. nr E.12