
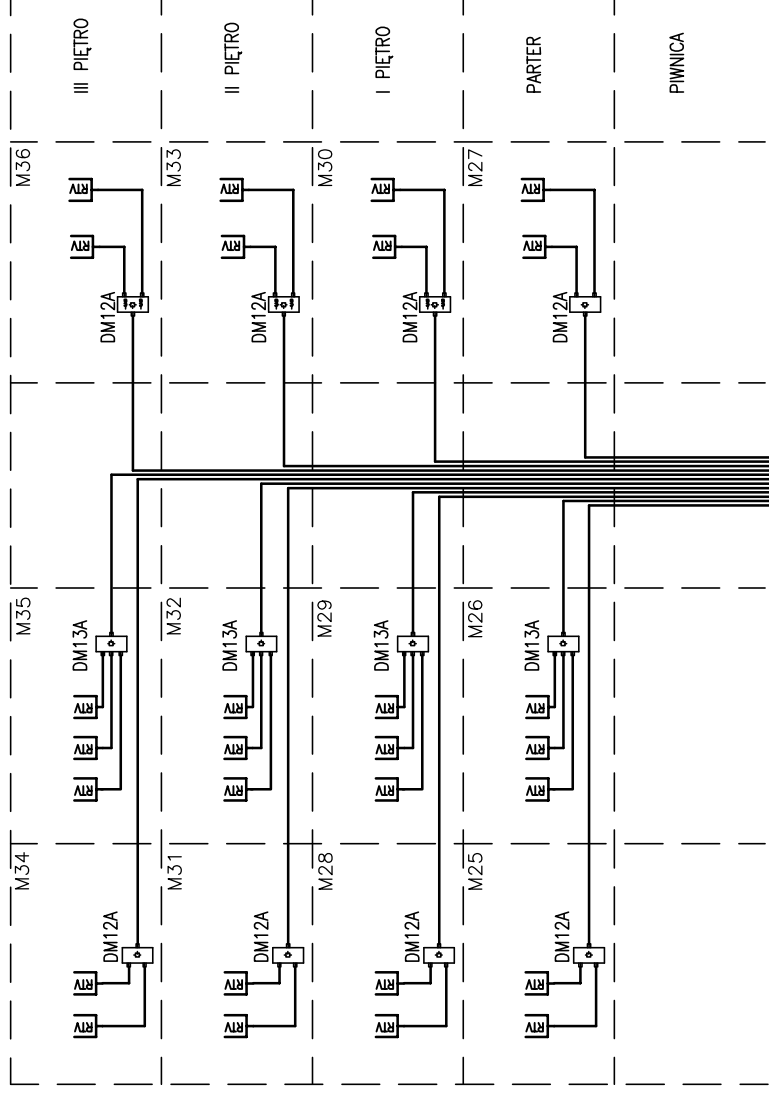



KLATKA C

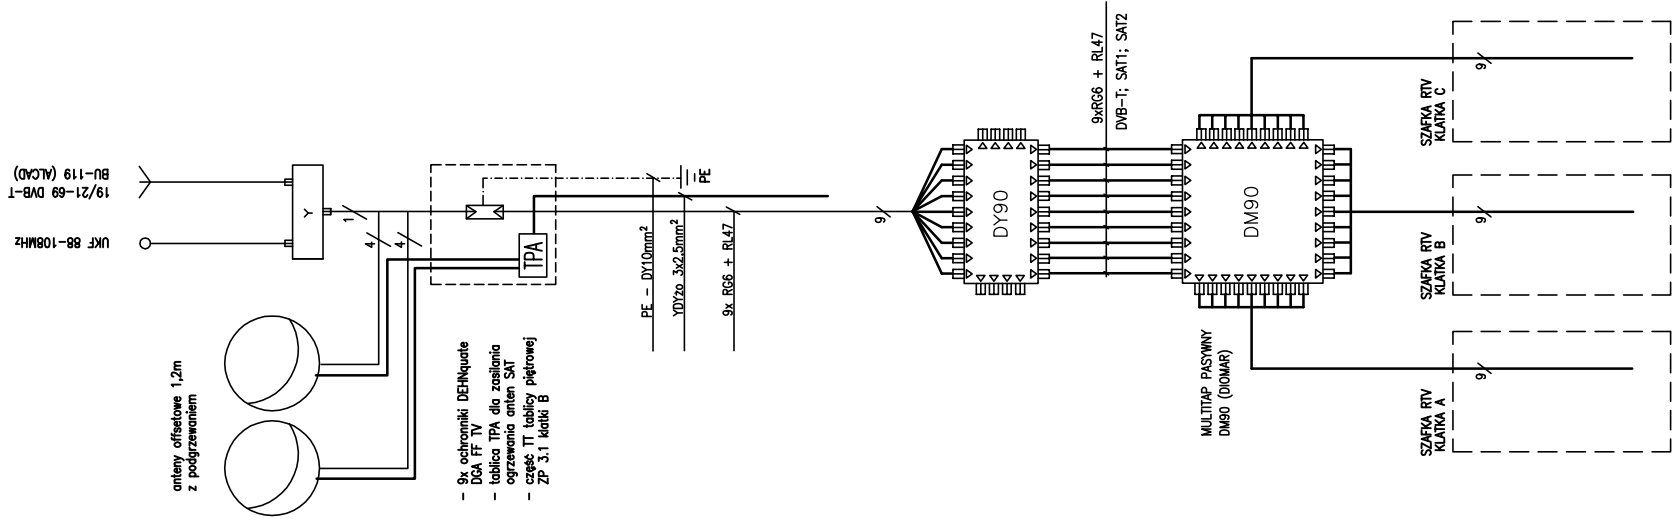

Wymagane sygnały na wejściach multiswitchy:

UKF FM 90dBµV
DVB-T 96dBµV
SAT1i2 80dBµV

DY90 - wzmacniacz
DY08 - multiswitch aktywny 8x
DY94A - multiswitch pasywny 4x (DIOMAR)

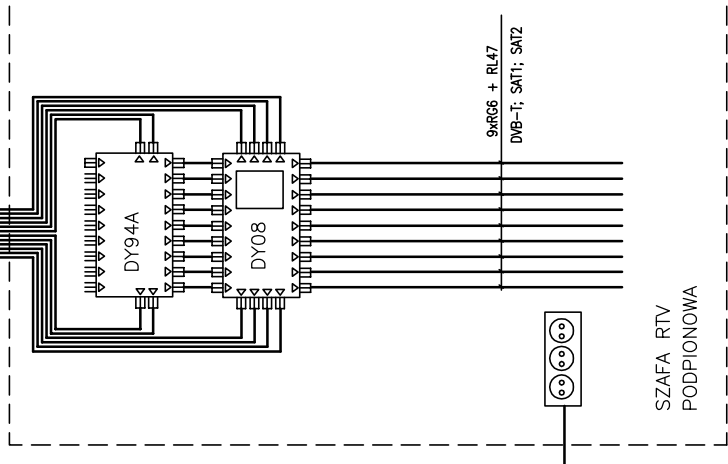

KLATKA B INSTALACJA TELEWIZJI CYFROWEJ DVB-T, SAT1 i SAT2

BIURO PROJEKTOWE Sławomir Szumiński
86-032 NIEMCZ UL.WOJCIECHA KOSSAKA 8 tel.608304078

Investor	Miasto i Gmina Trzemeszno
Obiekt	Budynek mieszkalny wielorodzinny komunalny Trzemeszno, ul.Kasztanowa, dz.nr 209.
Adres	Trzemeszno, ul.Kasztanowa, dz.nr 209.
Rysunek	Instalacja telewizyjna
Projektował	inż. Aleksander Michalski
Nr upr. bud.	KI-II-7342-97/98 do projekt. bez ograniczeń w specjalności elektrycznej
Sprawdził	mgr inż. Paweł Michajski
Nr upr. bud.	ABII-II-7131-4/01 do projekt. bez ograniczeń w specjalności elektrycznej
Nr złec.	ZPP.271.13.2014
Data	25.07.2014
Rys. nr	E.20