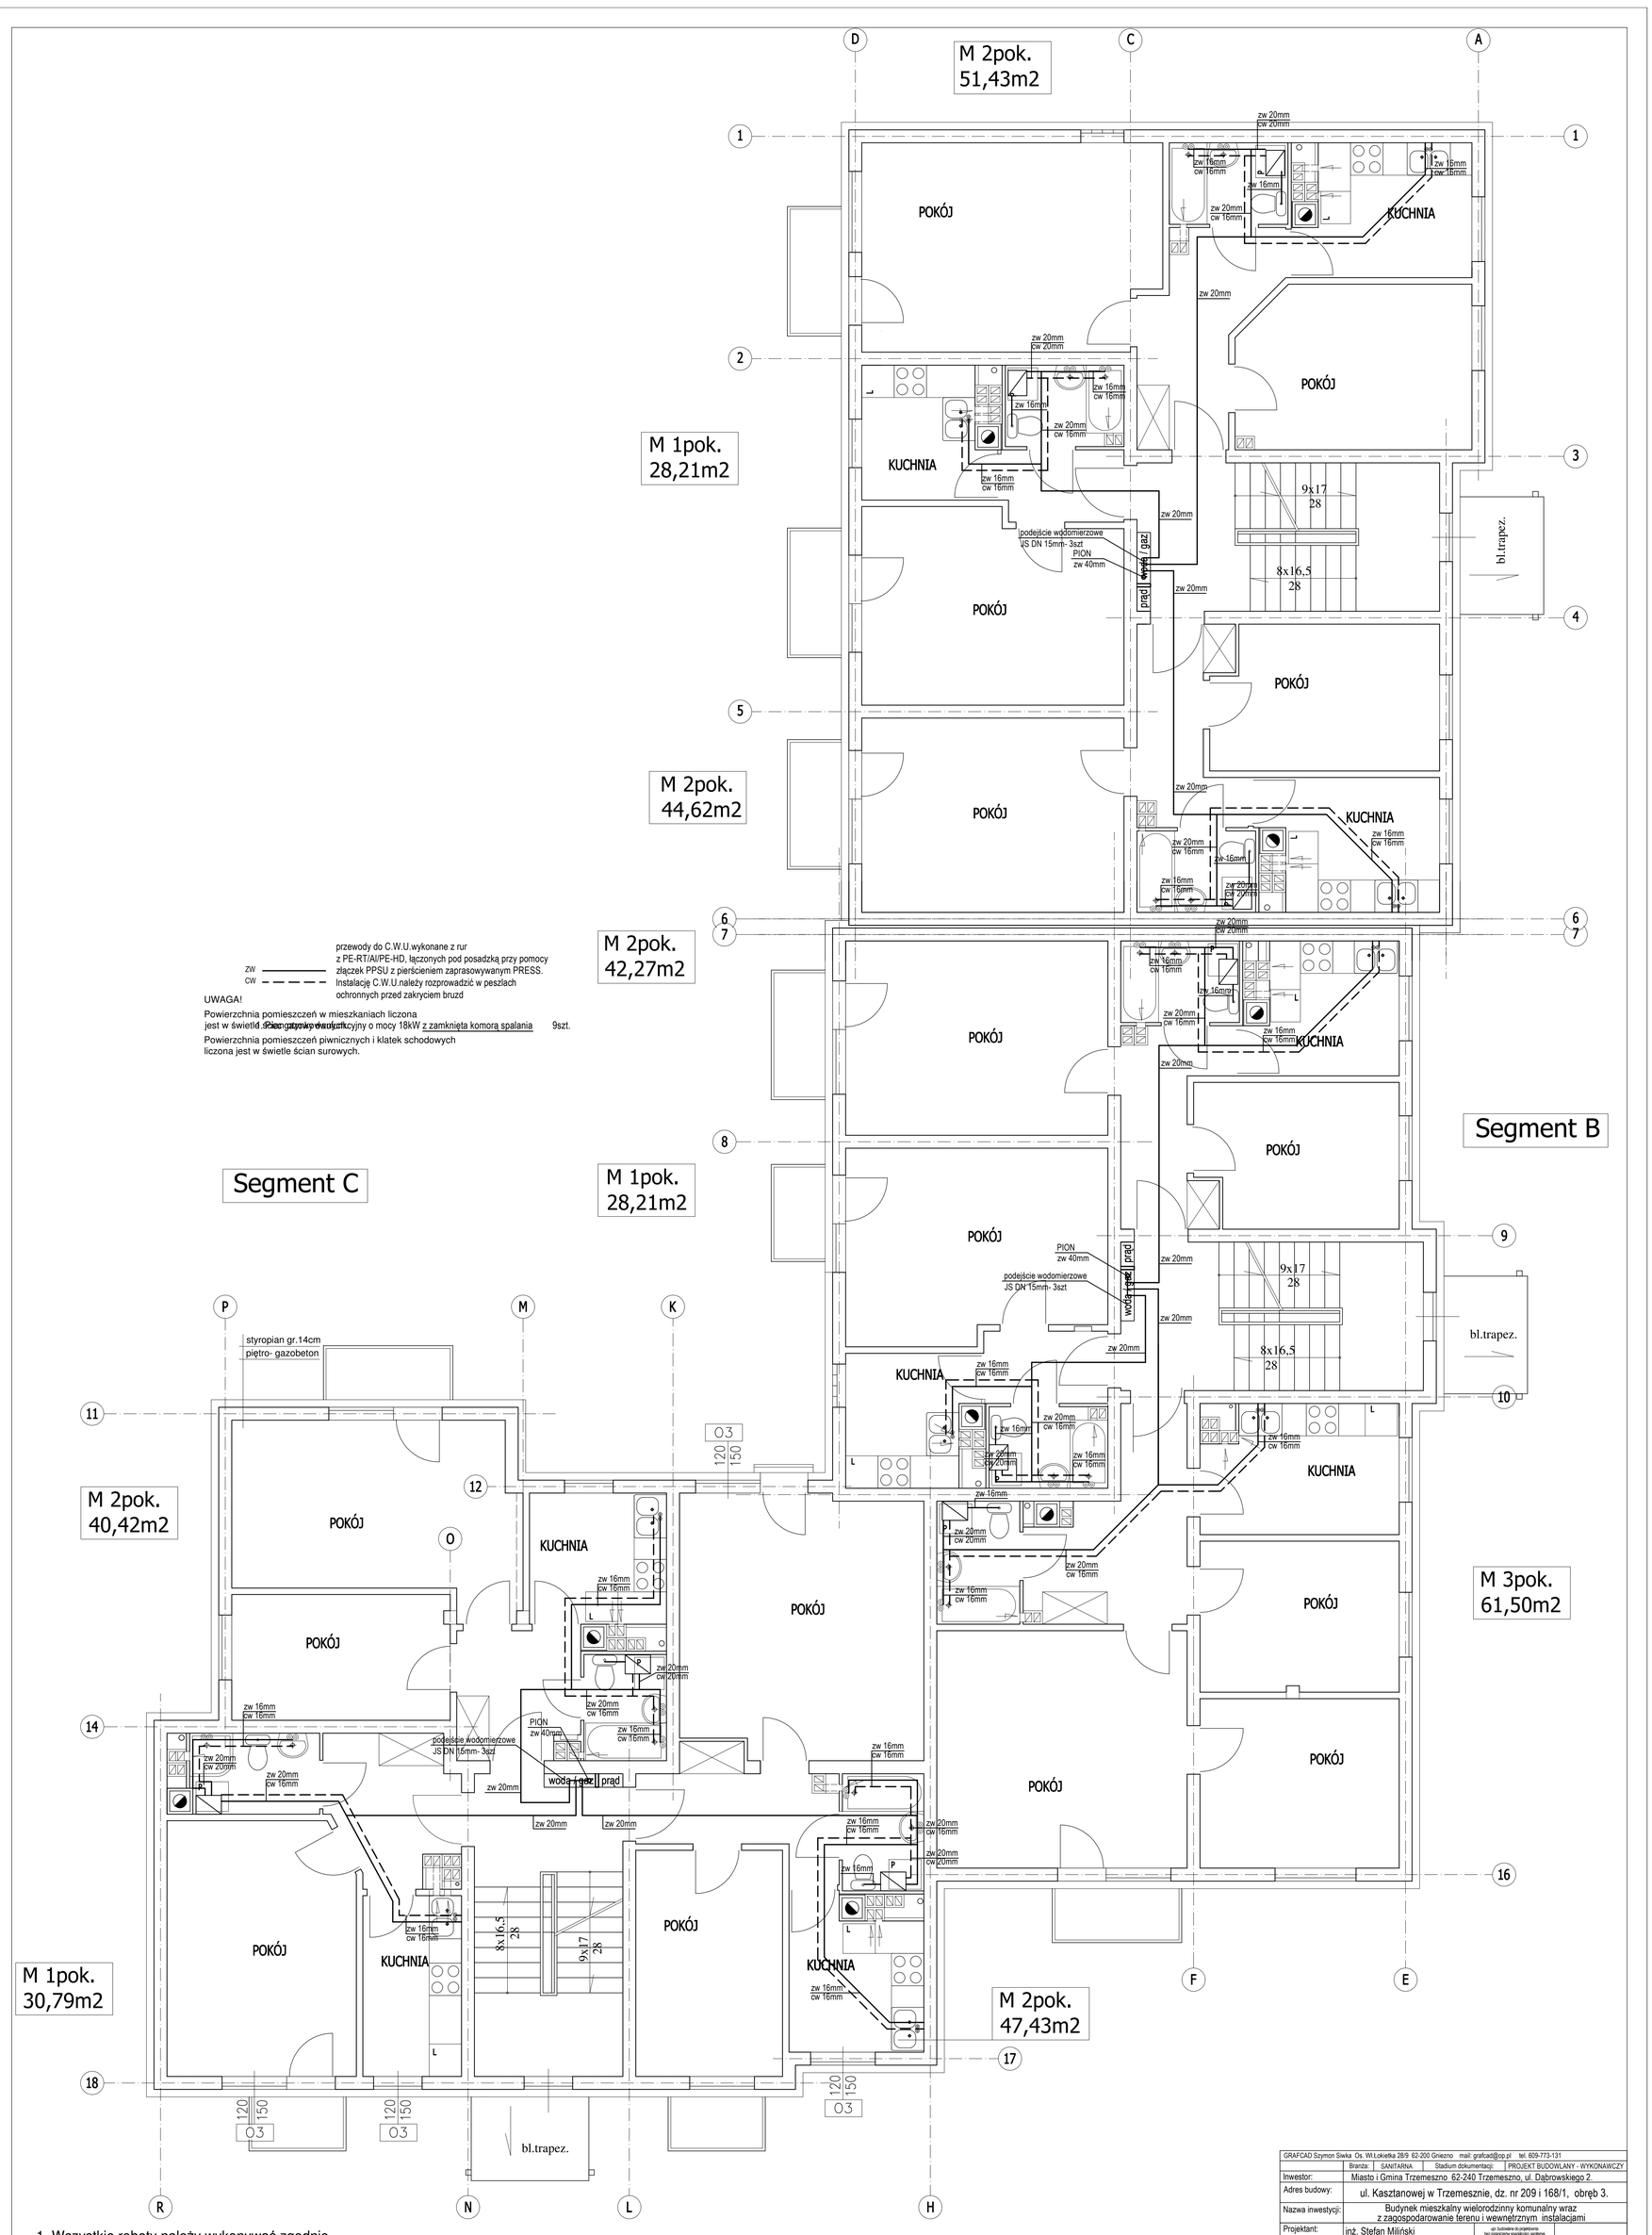

zw ——————— przewody do C.W.U.wykonane z rur
cw - - - - - - z PE-RT/Al/PE-HD, łączonych pod posadzką przy pomocy złączek PPSU z pierścieniem zaprasowywanym PRESS. Instalację C.W.U.należy rozprowadzić w peszlach ochronnych przed zakryciem bruzd

UWAGA!

Powierzchnia pomieszczeń w mieszkaniach liczona jest w świetle ścian surowych.

Powierzchnia pomieszczeń piwnicznych i klatek schodowych liczona jest w świetle ścian surowych.

1. Wszystkie roboty należy wykonywać zgodnie z Polskimi Normami, "Warunkami technicznymi wykonania i odbioru robót budowlano-montażowych" opracowanymi przez Instytut Techniki Budowlanej oraz zasadami wiedzy i sztuki budowlanej.

GRAFCAD Szymon Siwka Os. Wł.Łokietka 28/9 62-200 Gniezno mail: grafcad@op.pl tel. 609-773-131

	Branża: SANITARNA	Stadium dokumentacji:	PROJEKT BUDOWLANY - WYKONAWCZY
Inwestor:	Miasto i Gmina Trzemeszno 62-240 Trzemeszno, ul. Dąbrowskiego 2.		
Adres budowy:	ul. Kasztanowej w Trzemesznie, dz. nr 209 i 168/1, obręb 3.		
Nazwa inwestycji:	Budynek mieszkalny wielorodzinny komunalny wraz z zagospodarowanie terenu i wewnętrznym instalacjami		
Projektant:	inż. Stefan Miliński	upr. budowlane do projektowania bez ograniczeń specjalności sanitarnej nr ewid. 142/75/PR	
Opracował	mgr inż. Szymon Siwka		
Sprawdził:	mgr inż. Andrzej Kulesa	upr. budowlane do projektowania bez ograniczeń specjalności sanitarnej nr ewid.79/72/PO/GDAŃ	
Treść rysunku:	RZUT PIĘTRA I - INSTALACJA WODOCIĄGOWA		
Data opracowania	25.07.2014r	nr rysunku S - 3	skala 1 : 50